

Výkres vytvořil program pp_kan,
KATASTRY
PARCELNÍ ČÍSLA
DRUH POVRCHU
VZDÁLENOSTI ŠACHET
OZNAČENÍ ŠACHET

SMĚROVÉ POMĚRY

LEGENDA TYPŮ ČAR
PŮVODNÍ TERÉN
HRUBÉ TERÉNNÍ ÚPRAVY
UPRAVENÝ TERÉN

MĚŘÍTKA 1:500/100

STOKA "A"
KANALIZACE OKAREC

KÓTA UPRAVENÉHO TERÉNU

KÓTA VÝKOPU

HLOUBKA DNA POTRUBÍ

KÓTA DNA POTRUBÍ

KÓTA PŮVODNÍHO TERÉNU

SROVNÁVACÍ ROVINA

STANIČENÍ [km/m]

PROFIL[mm]-MATERIÁL-DĚLKA[m]








SKLON[promile]-DĚLKA[m]

ULOŽENÍ

KAPACITNÍ PRŮTOK[l/s]-RYCHLOST[m/s]


(c)AutoPEN Liberec, tel:487953082, autopen@volny.cz

Okarec					
(1)			(2) (3)		
(5)			(6) (7)		
29.06			45.00		
RS-S-04/220.4°			RS-A-01/143.0°		
18.98			10.52		
RS-A-02/188.3°			RS-A-03/89.6°		
24.75			RS-A-04		
45.00			RS-A-05/177.0°		
40.00			RS-A-06/179.6°		
20.00			RS-A-07/269.7°		
50.00			RS-A-08/231.1°		
15.00			RS-A-09/154.3°		
			RS-A-10		

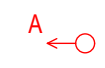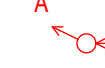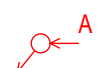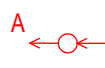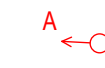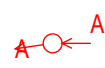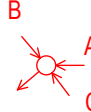

Tabulka vysvětlivek

- (1) ... 247/6
- (2) ... 373/2
- (3) ... 372
- (4) ... 373/1
- (5) ... ostatní plocha
- (6) ... krajnice
- (7) ... silnice
- (8) ... ostrůvek
- (9) ... silnice

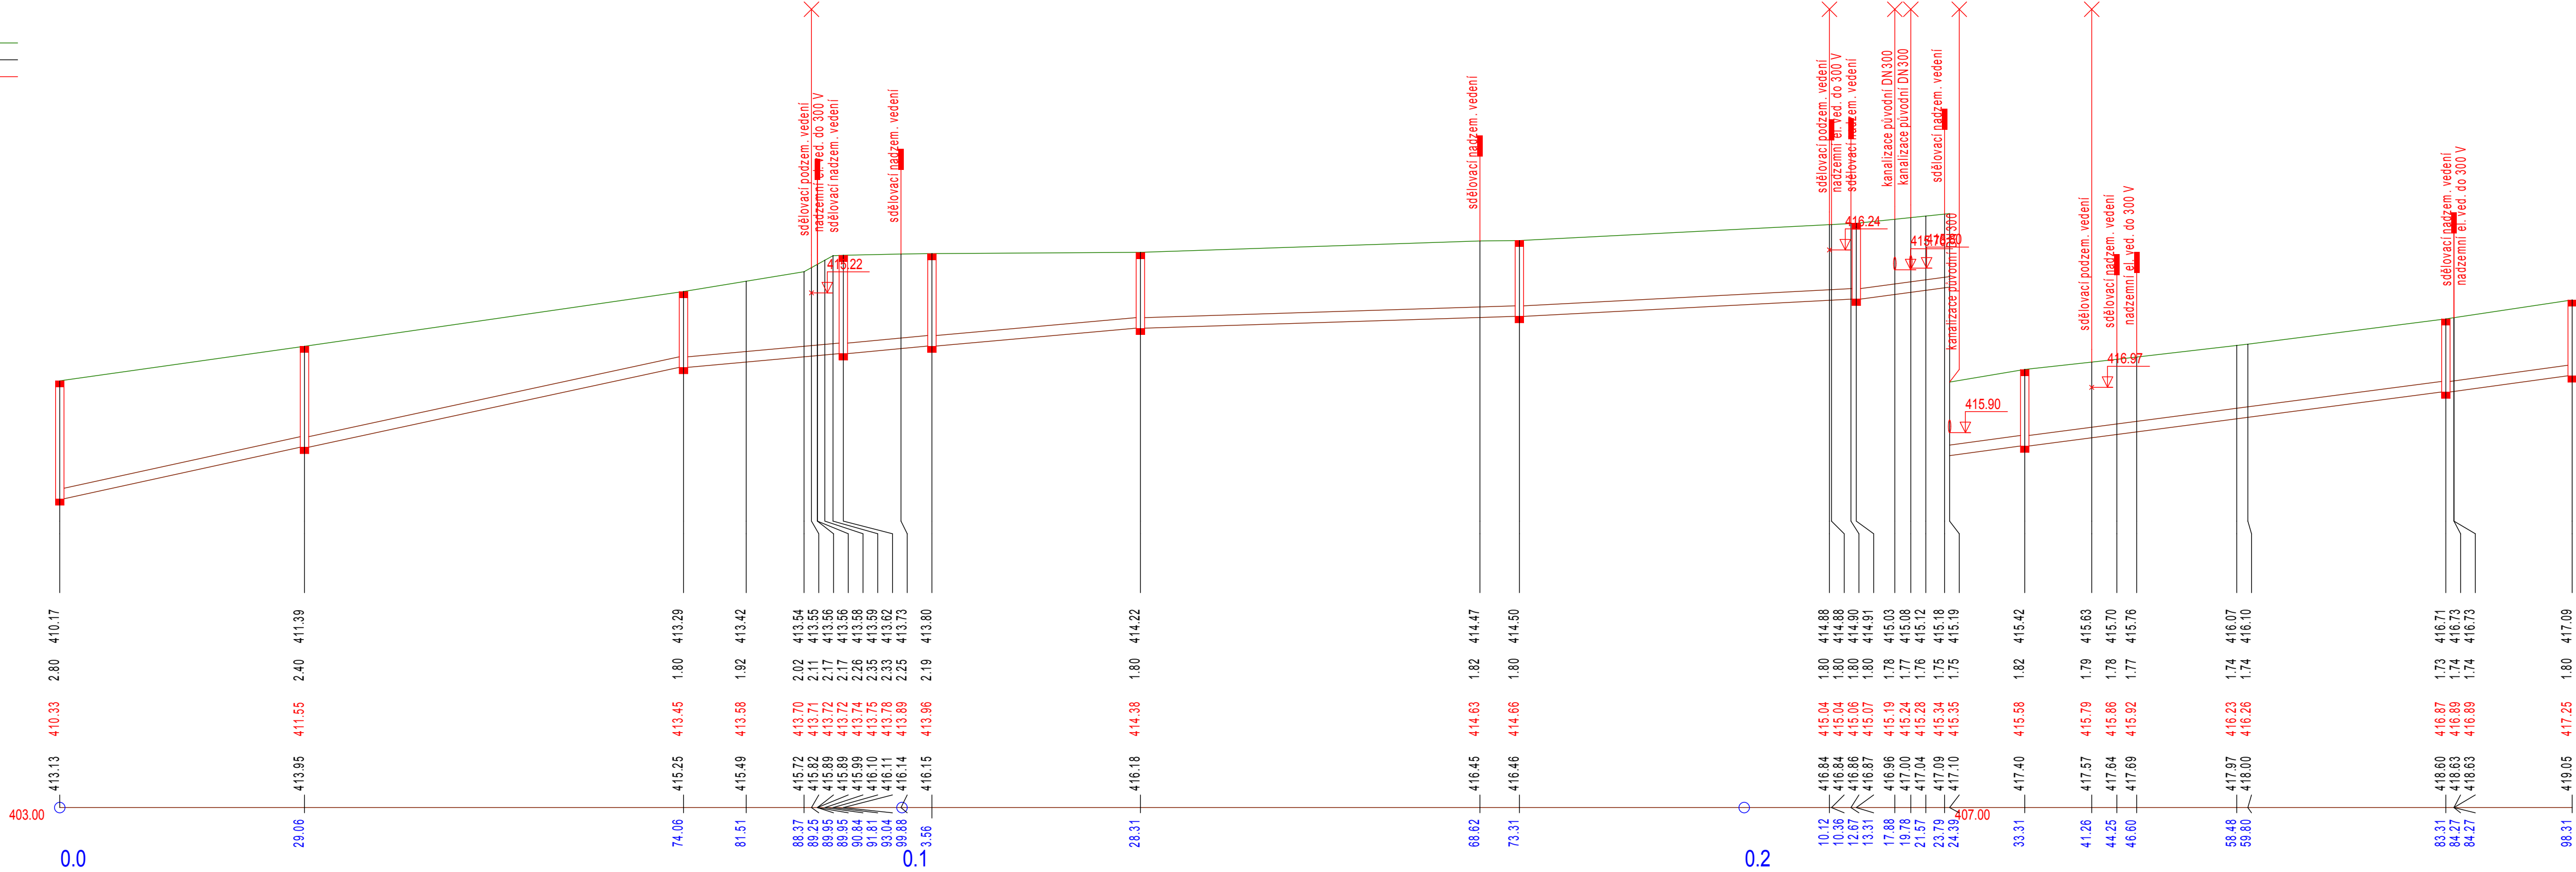

0.0

DN250-PP SN8-298.31			
42.1-74.06		17.1-54.25	
Pískové lože 120°, obsyp pískem 300 mm		6.2-45.00	
178.3-3.63		111.8-2.28	
		65.7-1.34	
		85.5-1.74	
		137.9-2.81	

HLAVNÍ INŽENÝR PROJEKTU	ING. MILOŠ CHARVÁT		MAREK CHARVÁT VODOHOSPODÁŘSKÁ A STAVEBNÍ PROJEKCE Třebická 854/14, 594 01 Velké Meziříčí IČO 704 434 75 +420 776 514055, imc@ym.cz, www.imcboats.cz
ZODPOVĚDNÝ PROJEKTANT	ING. MILOŠ CHARVÁT		
VYPRACOVAL	MAREK CHARVÁT		
KRESLIL	MAREK CHARVÁT		

KRAJ	VYSOČINA	OBEC	OKAREC
STAVEBNÍ ÚŘAD	NÁMĚST NAD OSL.	K.Ú.	OKAREC
INVESTOR	OBEC OKAREC 675 02 OKAREC, okres Třebíč		



NÁZEV STAVBY KANALIZACE A ČOV OKAREC			
PRŮLOHA	D.1	STAVEBNÍ OBJEKT	SO-01 KANALIZACE SPLAŠKOVÁ

NÁZEV VÝKRESU PODÉLNÝ PROFIL STOKY A				STUPĚŇ	DPS
				ZODPOV.	2013-11-03 Kanalizace Okarec.ppt
				MĚŘÍTKO	ČÍSLO VÝKRESU D.1.12
				ZAK.ČÍSLO	2013-11-03

TATO PROJEKTOVÁ DOKUMENTACE VČETNĚ PŘÍLOH (S VYJÍMKOU DAT POSKYTNUTÝCH OBJEDNATELEM) JE DUŠEVNÍM VLASTNICTVÍM FIRMY ING. MILOŠ CHARVÁT - IMC, POD HRADBAMI 3, 594 01 VELKÉ MEZIRŘÍČÍ, IČ 68063822. OBJEDNATEL TĚTO DOKUMENTACE JE OPRAVNĚN JI VYUŽÍT K ÚČELŮM, VYPLYVAJÍCÍM Z UZAVŘENÉ SMLOUVY BEZ JAKÉKOLIV OMEZENÍ. JINÉ OSOBY (FYZICKÉ I PRÁVNICKÉ) NEJSOU BEZ PŘEDCHOZÍHO VÝSLOVNÉHO SOUHLASU OBJEDNATELE OPRAVNĚNÝ TUTO DOKUMENTACI ANI JEJÍ ČÁSTI JAKKOLIV VYUŽÍVAT, KOPÍROVAT A ZPŘÍSTUPNIT DALŠÍM OSOBÁM.