


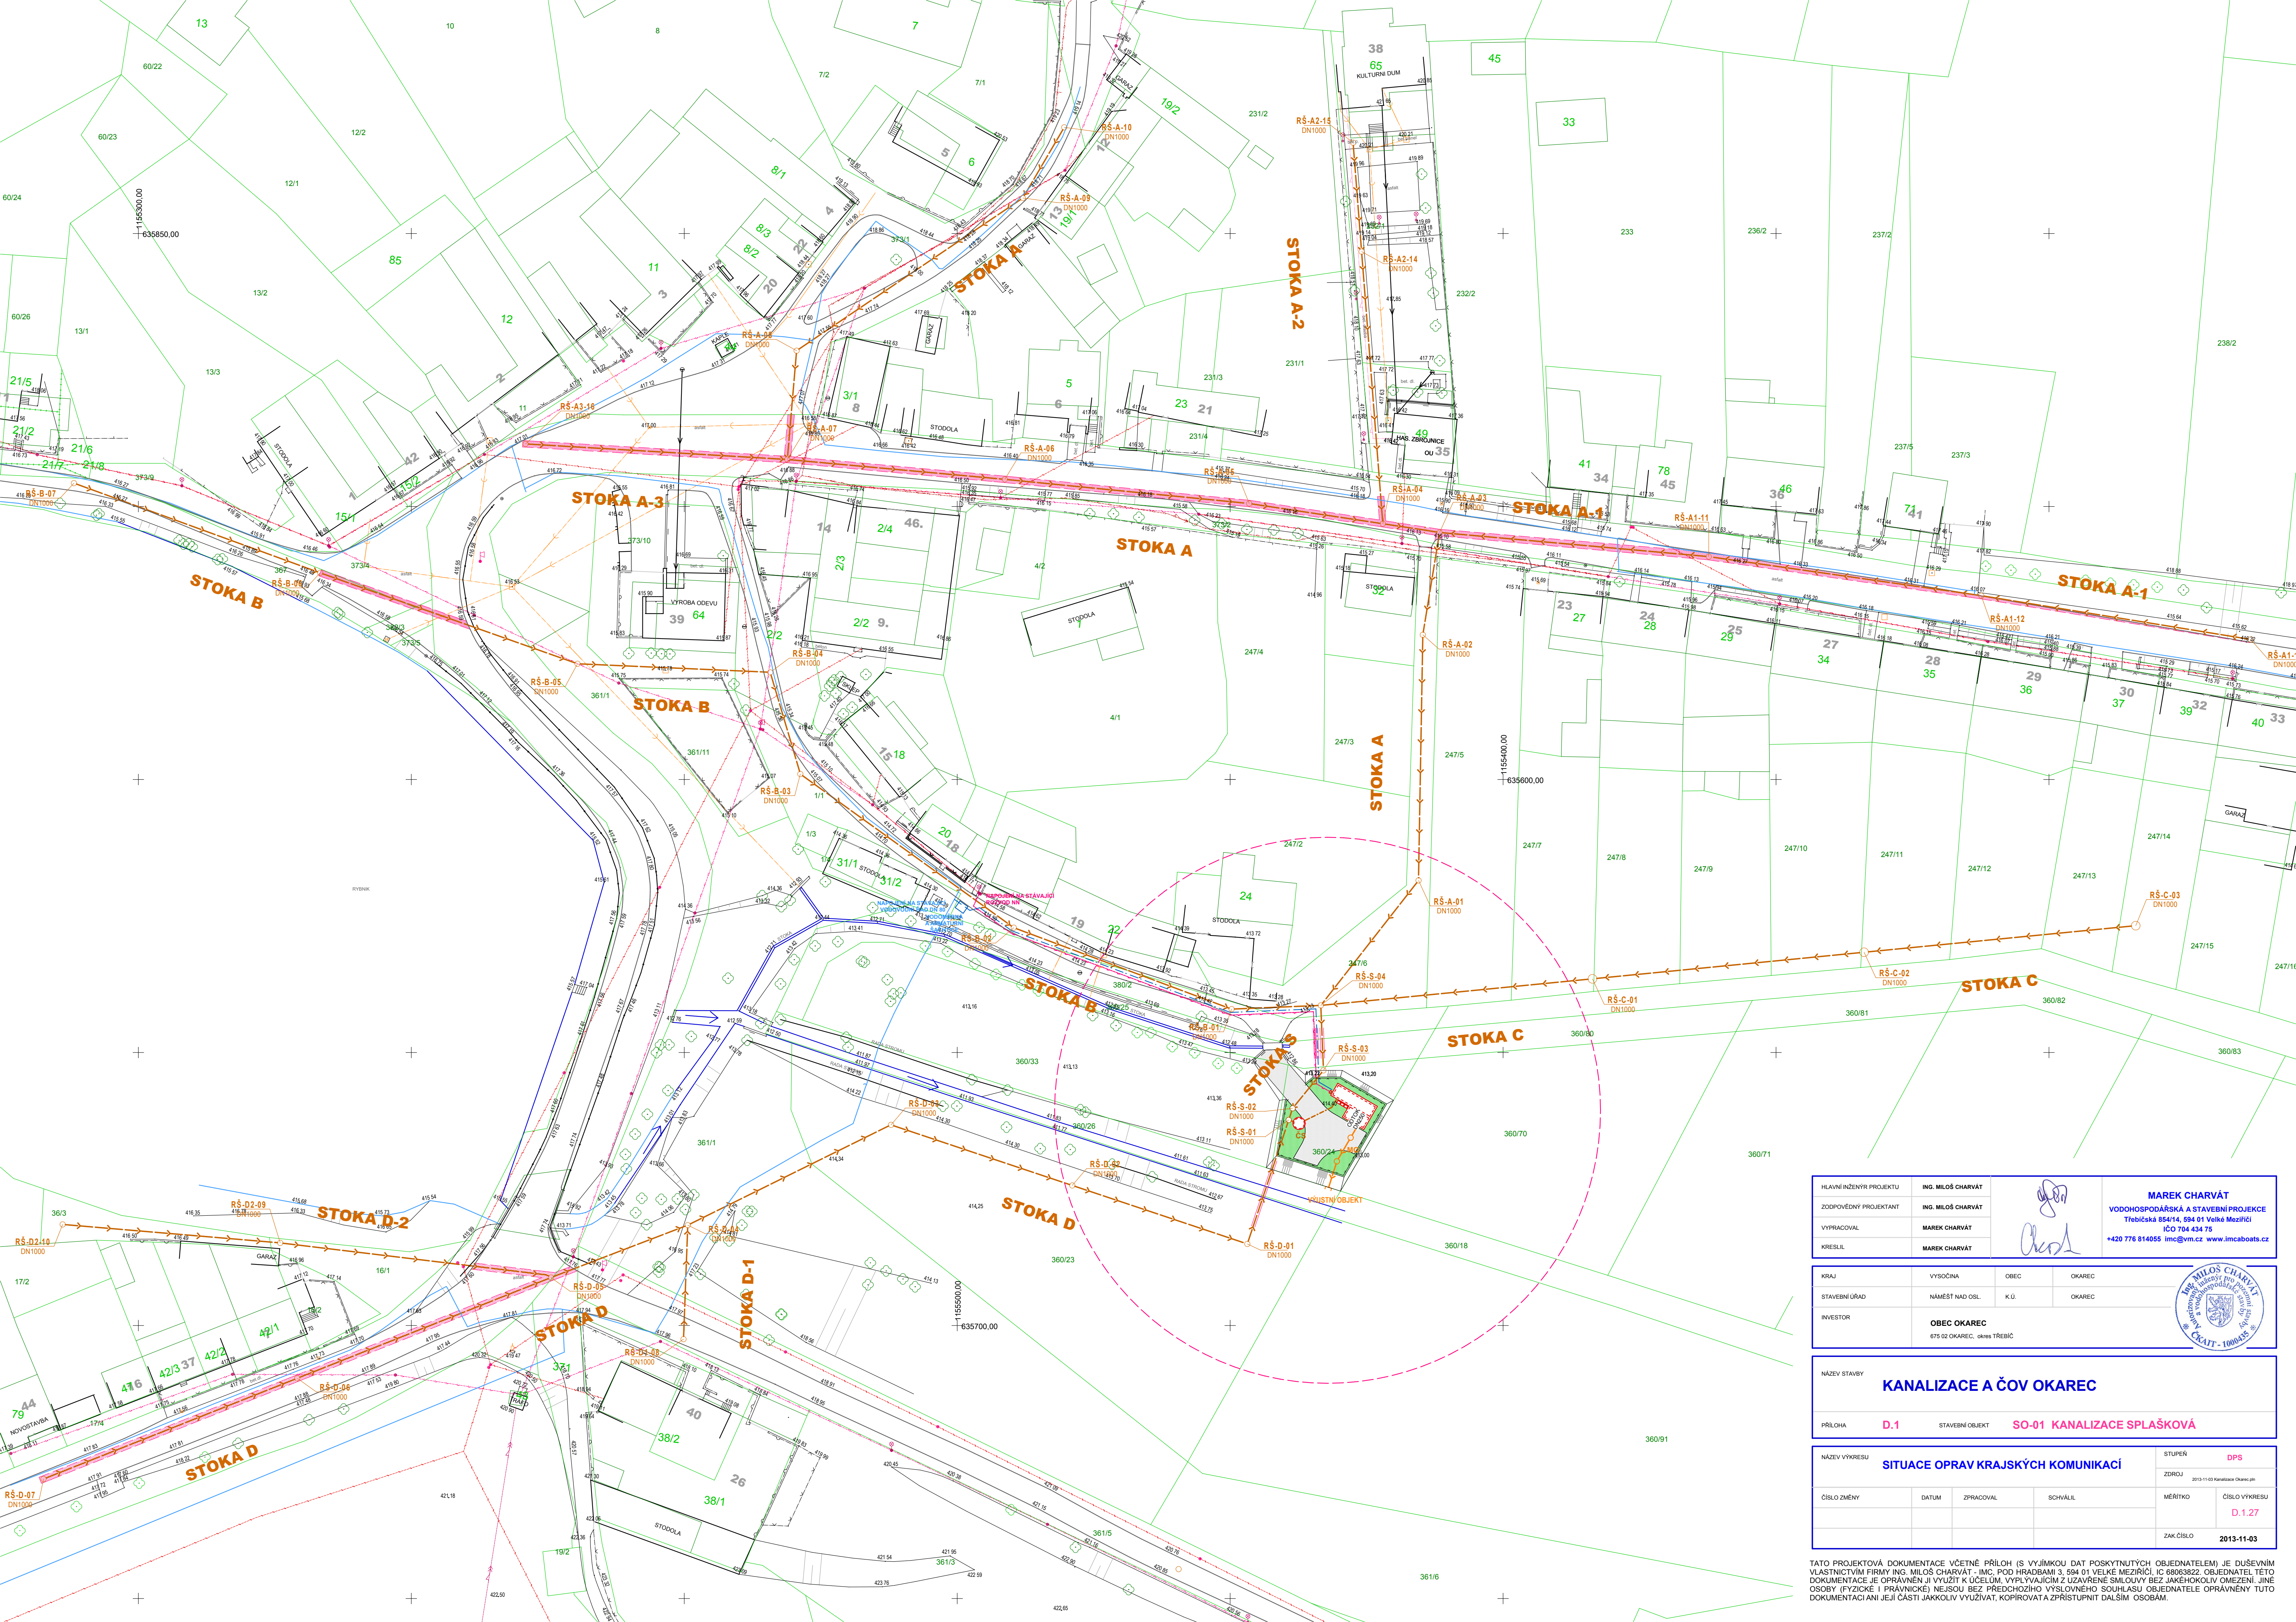

|                         |                    |                                                                                       |   |
|-------------------------|--------------------|---------------------------------------------------------------------------------------|---|
| HLAVNÍ INŽENÝR PROJEKTU | ING. MILOŠ CHARVÁT |  | <b>MAREK CHARVÁT</b><br>VODOHOSPODÁŘSKÁ A STAVEBNÍ PROJEKCE<br>Třebíčská 854/14, 594 01 Velká Meziříčí<br>IČO 704 434 75<br>+420 776 814055 imc@ym.cz www.imcaboats.cz |
| ZODPOVĚDNÝ PROJEKTANT   | ING. MILOŠ CHARVÁT |                                                                                       |   |
| VYPRACOVAL              | MAREK CHARVÁT      |                                                                                       |   |
| KRESLIL                 | MAREK CHARVÁT      |                                                                                       |   |

|               |                                            |      |        |
|---------------|--------------------------------------------|------|--------|
| KRAJ          | VYŠOČINA                                   | OBEC | OKAREC |
| STAVEBNÍ ÚŘAD | NÁMĚST NAD OSL.                            | K.Ú. | OKAREC |
| INVESTOR      | OBEC OKAREC<br>675 02 OKAREC, okres Třebíč |      |        |



|              |                                |                 |                                   |
|--------------|--------------------------------|-----------------|-----------------------------------|
| NÁZEV STAVBY | <b>KANALIZACE A ČOV OKAREC</b> |                 |                                   |
| PRÍLOHA      | <b>D.1</b>                     | STAVEBNÍ OBJEKT | <b>SO-01 KANALIZACE SPLAŠKOVÁ</b> |

|               |                                           |           |          |                   |            |
|---------------|-------------------------------------------|-----------|----------|-------------------|------------|
| NÁZEV VÝKRESU | <b>SITUACE OPRAV KRAJSKÝCH KOMUNIKACÍ</b> |           |          | STUPEŇ            | <b>DPS</b> |
| ZDROJ         | 2013-11-03 Kanalizace Okarec.pjn          |           |          | MĚŘÍTKO           |            |
| ČÍSLO ZMĚNY   | DATUM                                     | ZPRACOVAL | SCHVÁLIL | ČÍSLO VÝKRESU     |            |
|               |                                           |           |          | <b>D.1.27</b>     |            |
| ZAK.ČÍSLO     |                                           |           |          | <b>2013-11-03</b> |            |

TATO PROJEKTOVÁ DOKUMENTACE VČETNĚ PŘÍLOH (S VÝJÍMKOU DAT POSKYTNUTÝCH OBJEDNATELEM) JE DUŠEVNÍM VLASTNICTVÍM FIRMY ING. MILOŠ CHARVÁT - IMC, POD HRADBAMI 3, 594 01 VELKÉ MEZÍŘÍČÍ, IČO 68093822. OBJEDNATEL TĚTO DOKUMENTACE JE OPRAVNĚN JI VYUŽÍT K ÚČELŮM, VYPLYVAJÍCÍM Z UZAVŘENÉ SMLOUVY BEZ JAKÉKOLIV OMEZENÍ. JINÉ OSOBY (FYZICKÉ I PRÁVNICKÉ) NEJSOU BEZ PŘEDCHOZÍHO VÝSLOVNÉHO SOUHLASU OBJEDNATELE OPRAVNĚNÝ TUTO DOKUMENTACI ANI JEJÍ ČÁSTI JAKOLIV VYUŽÍVAT, KOPIROVAT A ZPŘÍSTUPNIT DALŠÍM OSOBÁM.