


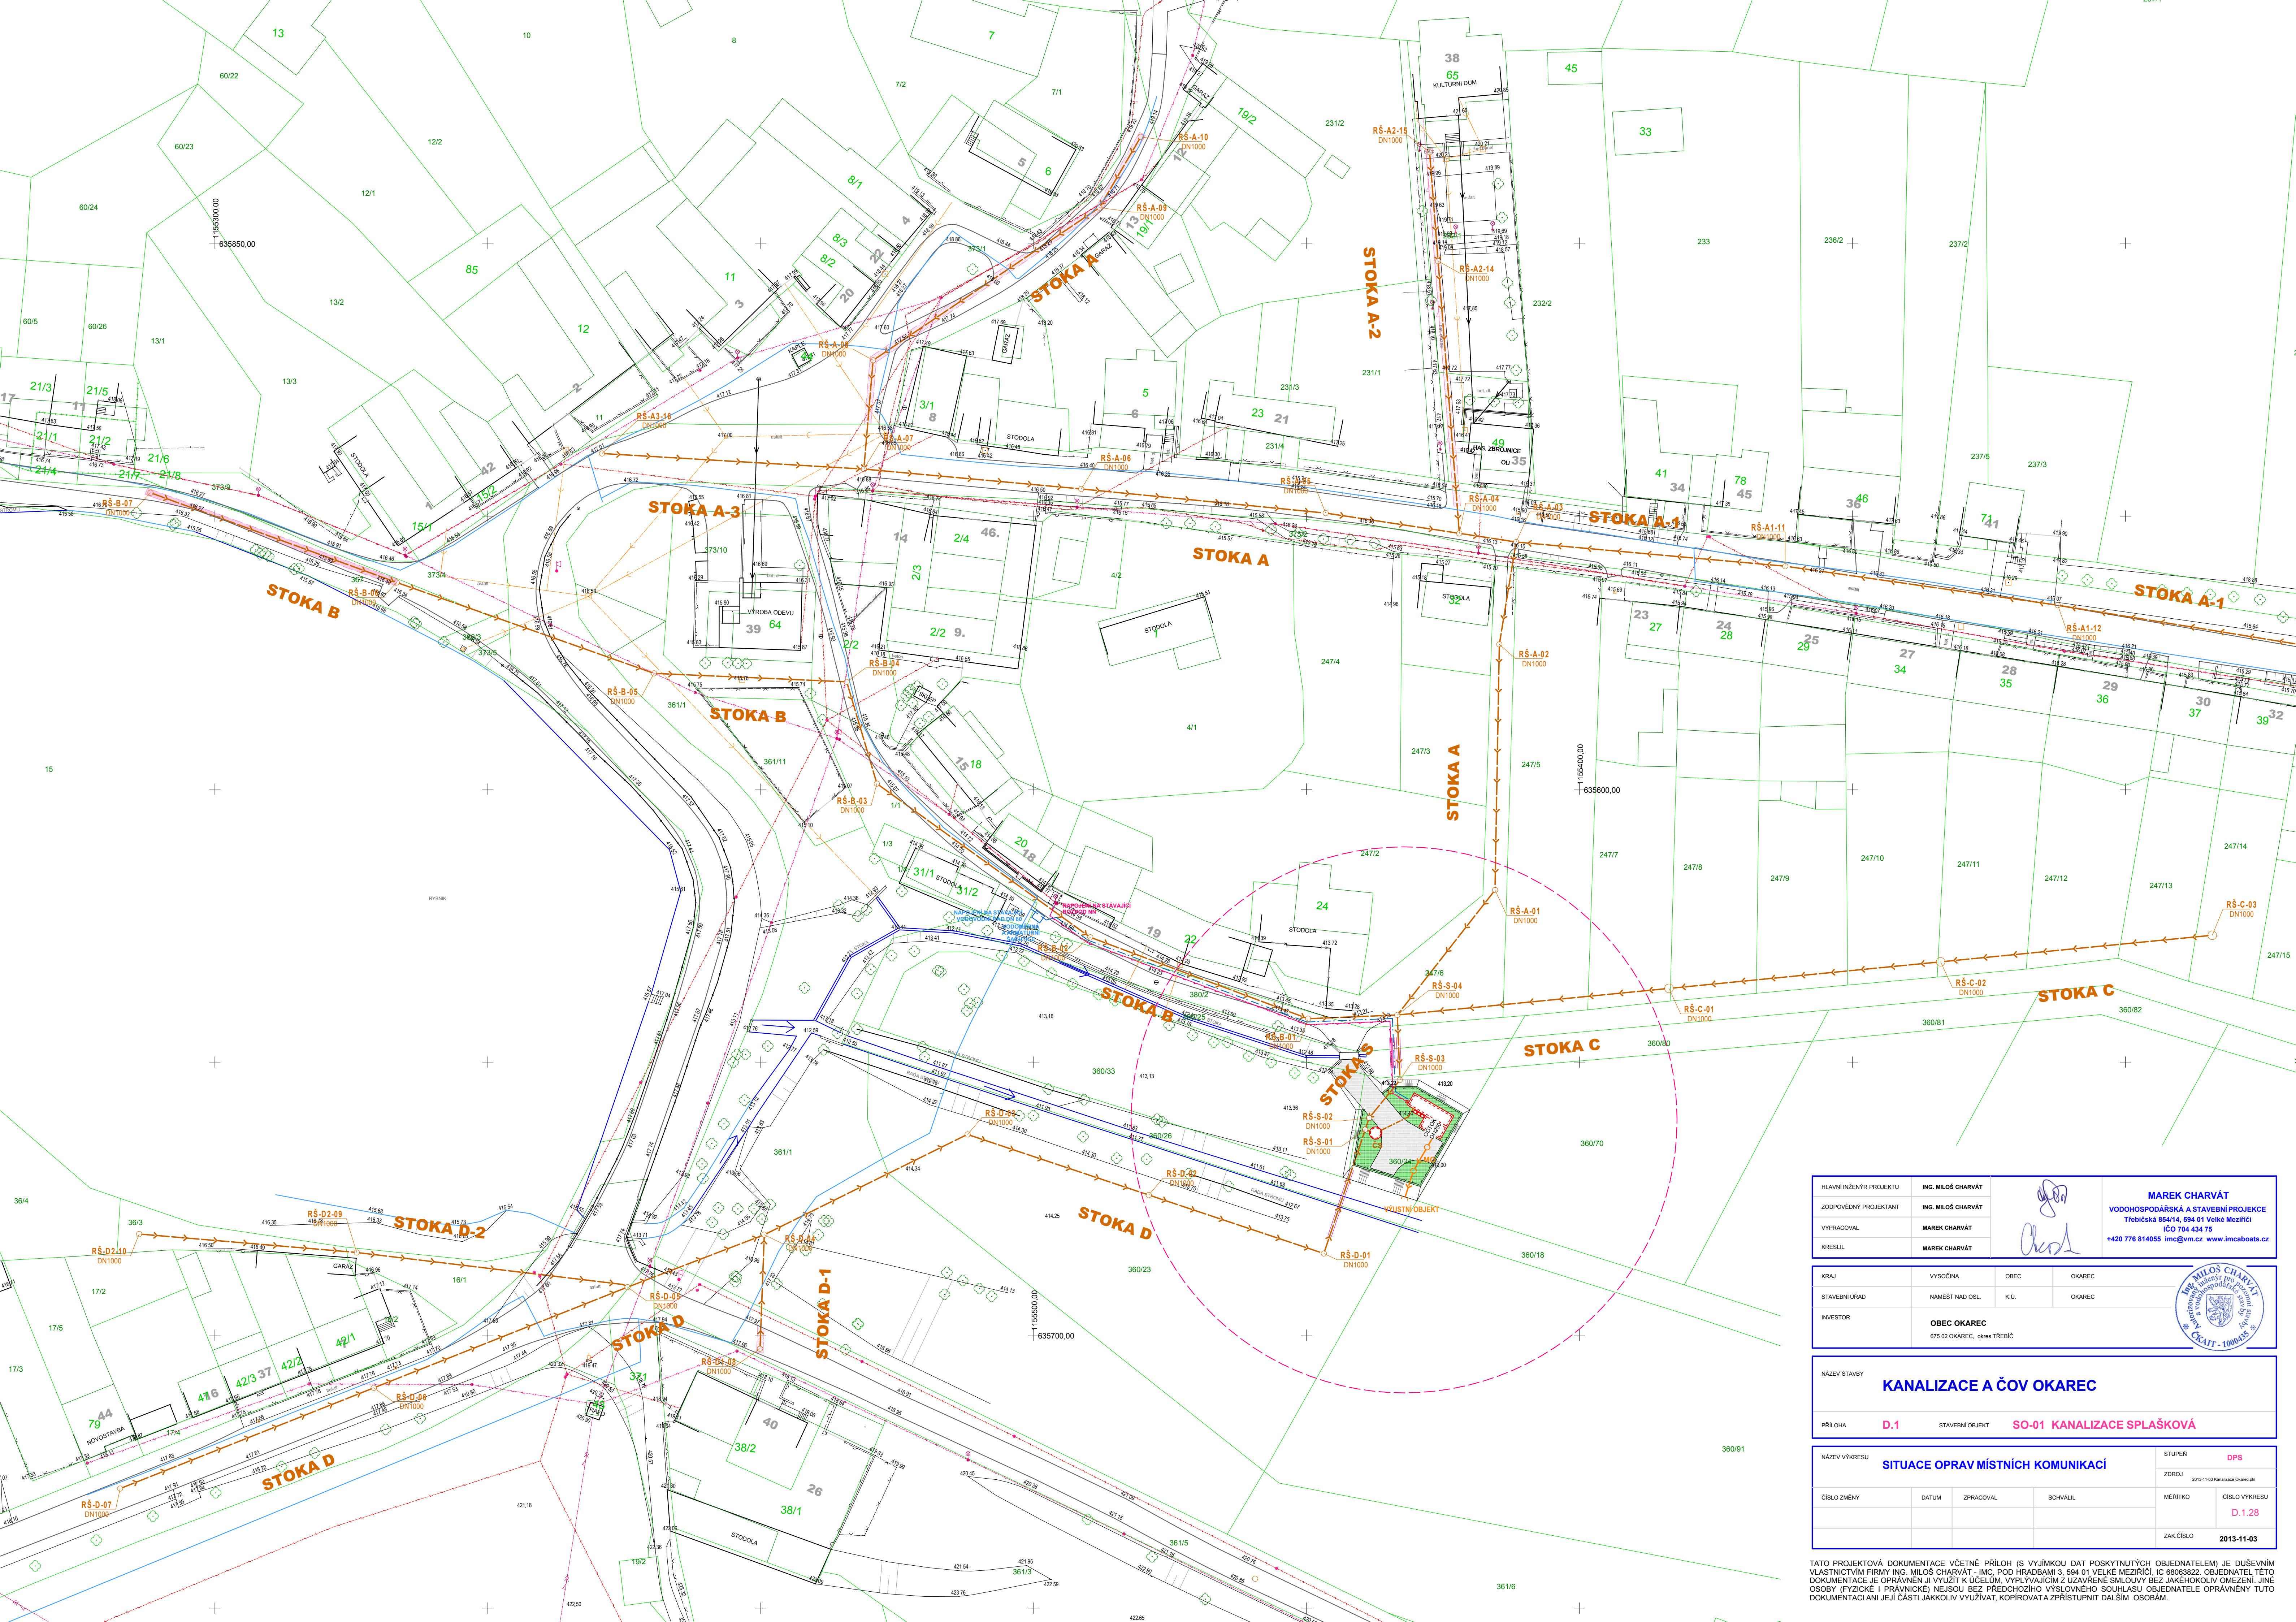

HLAVNÍ INŽENÝR PROJEKTU	ING. MILOŠ CHARVÁT		MAREK CHARVÁT VODOHOSPODÁŘSKÁ A STAVEBNÍ PROJEKCE Třebíčská 854/14, 594 01 Velké Meziříčí IČO 704 434 75 +420 776 814055 imc@ym.cz www.imcaboats.cz	
ZODPOVĚDNÝ PROJEKTANT	ING. MILOŠ CHARVÁT			
VYPRACOVAL	MAREK CHARVÁT			
KRESLIL	MAREK CHARVÁT			

KRAJ	VYSOČINA	OBEC	OKAREC
STAVEBNÍ ÚŘAD	NÁMĚST NAD OSL.	K.Ú.	OKAREC
INVESTOR	OBEC OKAREC 675 02 OKAREC, okres Třebíč		



NÁZEV STAVBY	KANALIZACE A ČOV OKAREC		
PRÍLOHA	D.1	STAVEBNÍ OBJEKT	SO-01 KANALIZACE SPLAŠKOVÁ

NÁZEV VÝKRESU	SITUACE OPRAV MÍSTNÍCH KOMUNIKACÍ			STUPEŇ	DPS
ZDROJ	2013-11-03 Kanalizace Okarec.ppt			MĚŘÍTKO	ČÍSLO VÝKRESU
ČÍSLO ZMĚNY	DATUM	ZPRACOVAL	SCHVÁLIL	D.1.28	
ZAK.ČÍSLO				2013-11-03	

TATO PROJEKTOVÁ DOKUMENTACE VČETNĚ PŘÍLOH (S VÝJÍMKOU DAT POSKYTNUTÝCH OBJEDNATELEM) JE DUŠEVNÍM VLASTNICTVÍM FIRMY ING. MILOŠ CHARVÁT - IMC, POD HRADBAMI 3, 594 01 VELKÉ MEZIRŽÍČI, IČO 68063822. OBJEDNATEL TĚTO DOKUMENTACE JE OPRAVNĚN JI VYUŽÍT K ÚČELŮM, VYPLYVAJÍCÍM Z UZAVŘENÉ SMLOUVY BEZ JAKÉKOLIV OMEZENÍ. JINÉ OSOBY (FYZICKÉ I PRÁVNICKÉ) NEJSOU BEZ PŘEDCHOZÍHO VÝSLOVNÉHO SOUHLASU OBJEDNATELE OPRAVNĚNÝ TUTO DOKUMENTACI ANI JEJÍ ČÁSTI JAKOLIV VYUŽÍVAT, KOPIJOVAT A ZPŘÍSTUPNIT DALŠÍM OSOBÁM.