


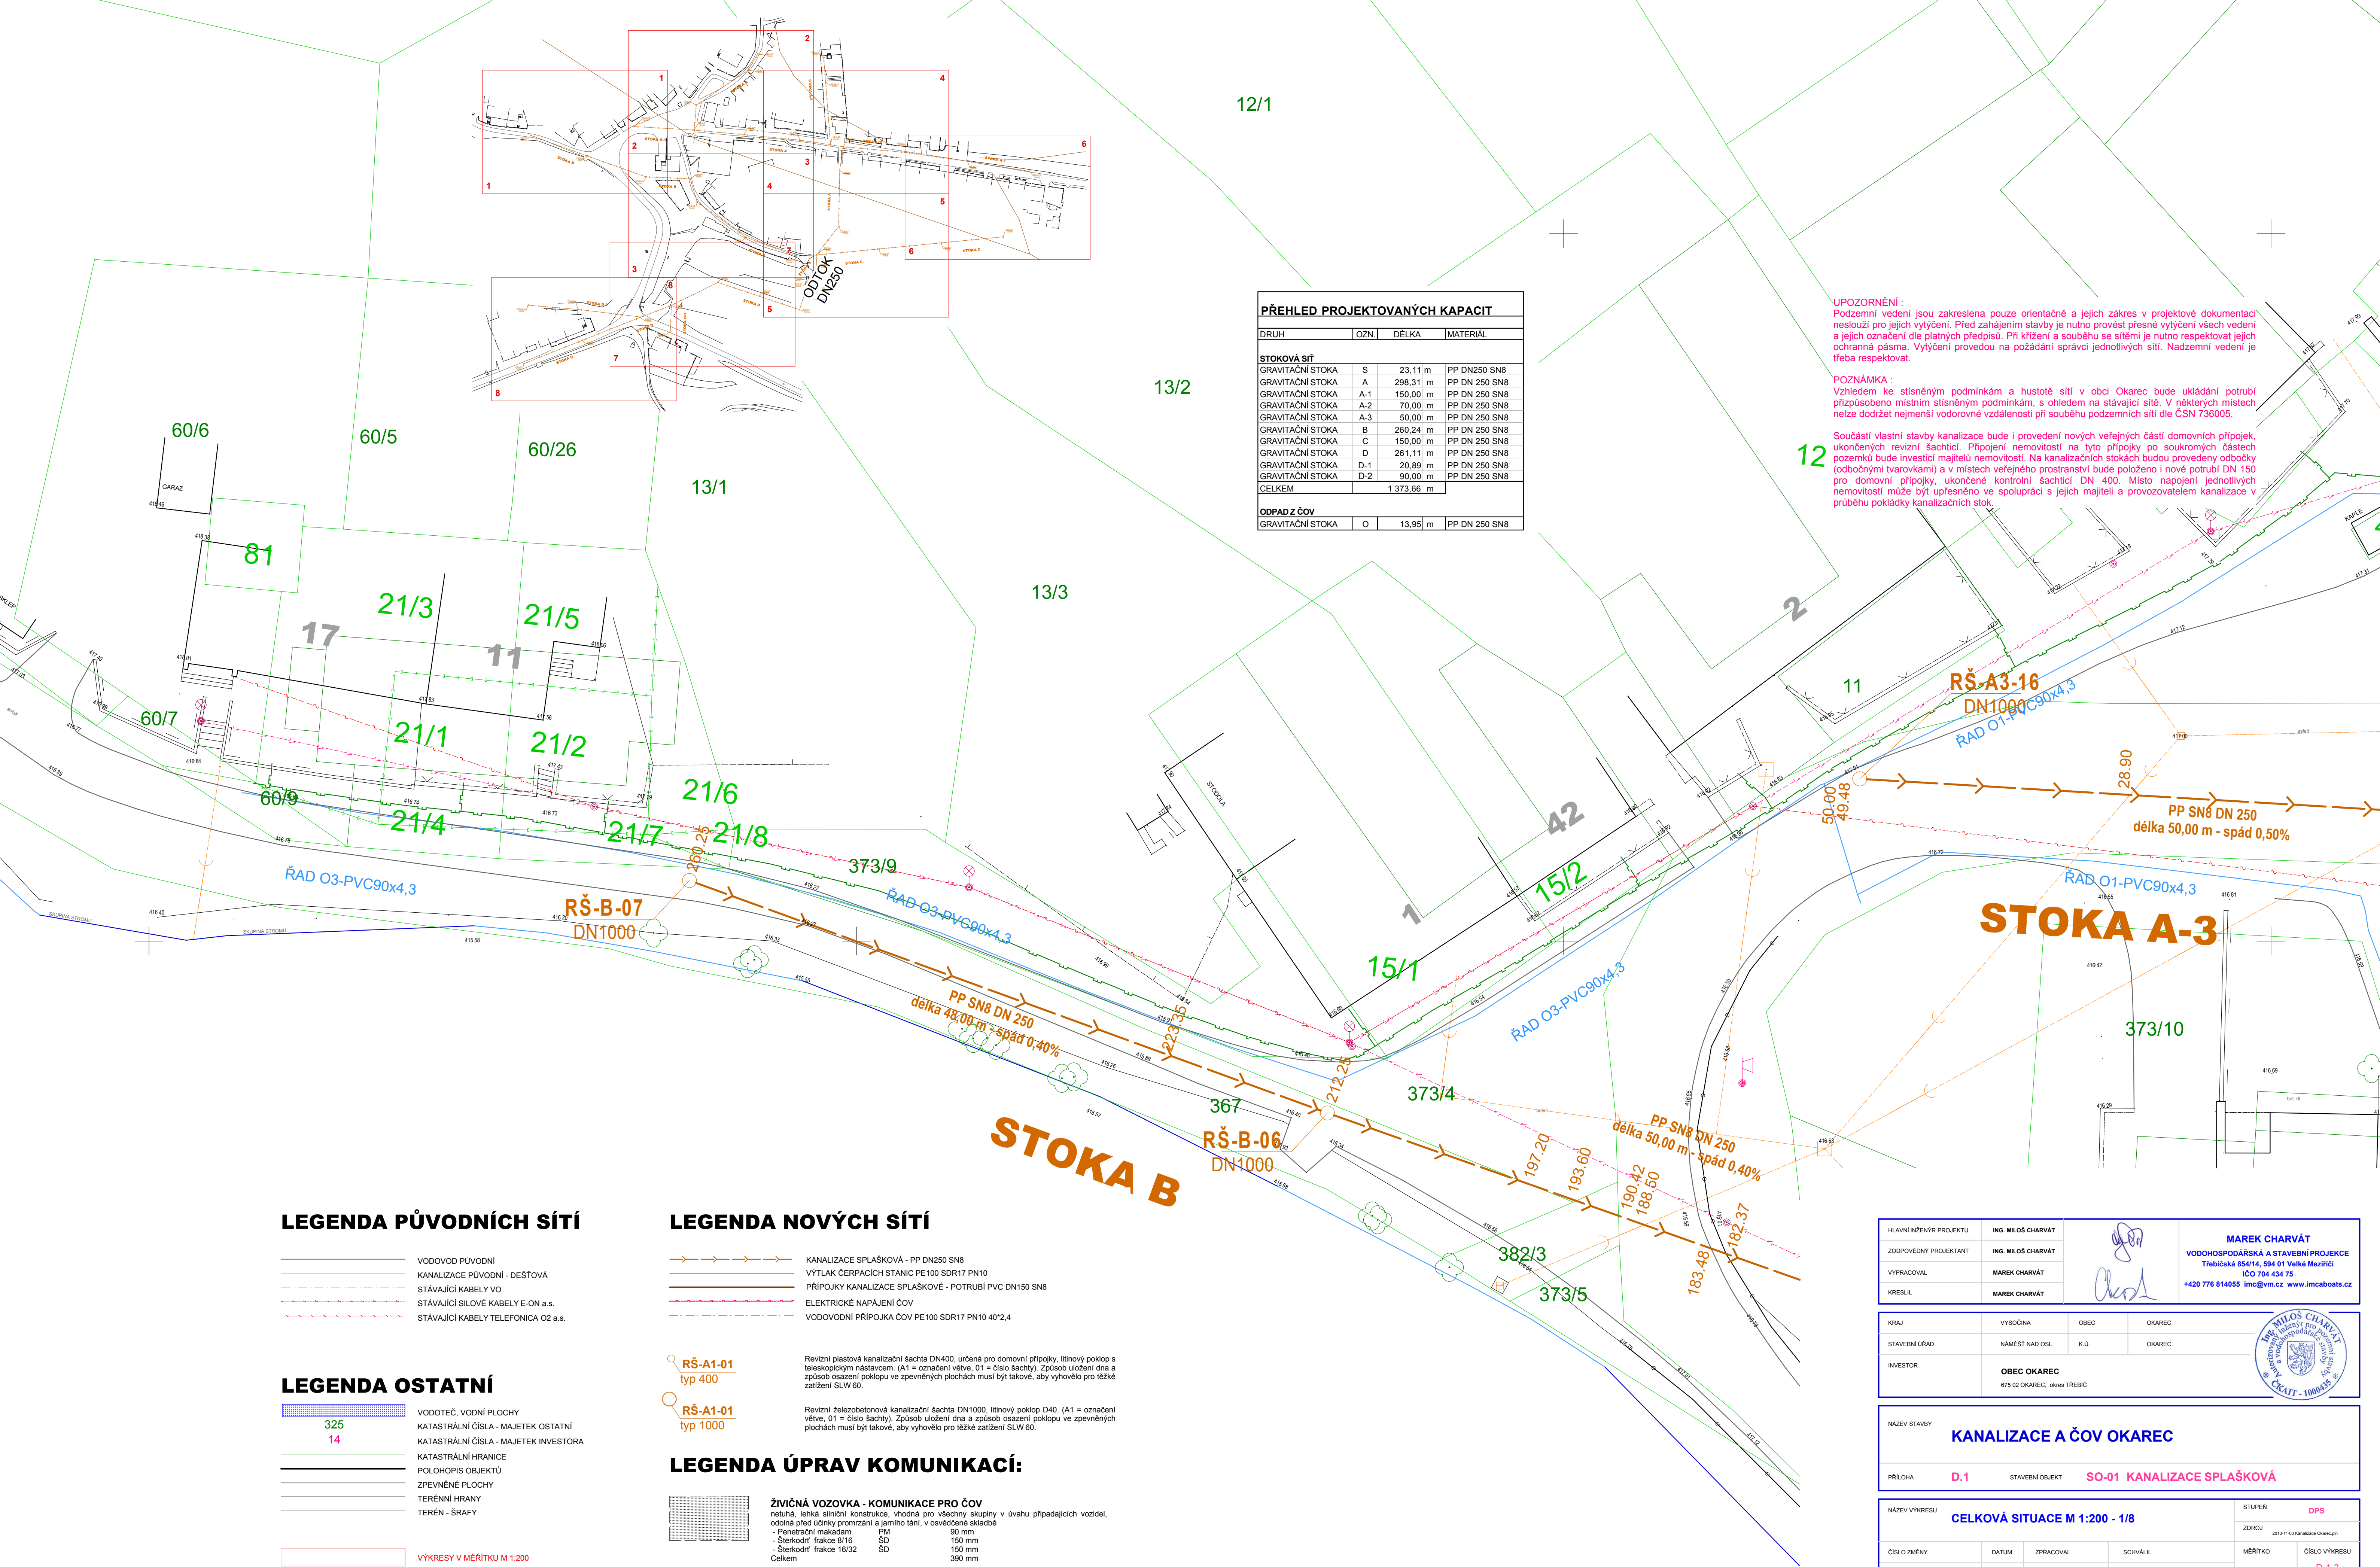

PŘEHLED PROJEKTOVANÝCH KAPACIT			
DRUH	OZN	DÉLKA	MATERIÁL
STOKOVÁ síť			
GRAVITAČNÍ STOKA	S	23,11 m	PP DN250 SN8
GRAVITAČNÍ STOKA	A	298,31 m	PP DN 250 SN8
GRAVITAČNÍ STOKA	A-1	150,00 m	PP DN 250 SN8
GRAVITAČNÍ STOKA	A-2	70,00 m	PP DN 250 SN8
GRAVITAČNÍ STOKA	A-3	50,00 m	PP DN 250 SN8
GRAVITAČNÍ STOKA	B	260,24 m	PP DN 250 SN8
GRAVITAČNÍ STOKA	C	150,00 m	PP DN 250 SN8
GRAVITAČNÍ STOKA	D	261,11 m	PP DN 250 SN8
GRAVITAČNÍ STOKA	D-1	20,89 m	PP DN 250 SN8
GRAVITAČNÍ STOKA	D-2	90,00 m	PP DN 250 SN8
CELKEM		1 373,66 m	
ODPAD Z ČOV			
GRAVITAČNÍ STOKA	O	13,95 m	PP DN 250 SN8

UPOZORNĚNÍ :
Podzemní vedení jsou zakreslena pouze orientačně a jejich zakres v projektové dokumentaci neslouží pro jejich vytyčení. Před zahájením stavby je nutno provést přesné vytyčení všech vedení a jejich označení dle platných předpisů. Při křížení a souběhu se sítěmi je nutno respektovat jejich ochranná pásma. Vytyčení provedou na požádání správci jednotlivých sítí. Nadzemní vedení je třeba respektovat.

POZNÁMKA :
Vzhledem ke stísněným podmínkám, s ohledem na stávající síť. V některých místech nelze dodržet nejmenší vodorovné vzdálenosti při souběhu podzemních sítí dle ČSN 736005.

Součástí vlastní stavby kanalizace bude i provedení nových veřejných částí domovních přípojek, ukončených revizní šachticí. Připojení nemovitostí na tyto přípočky po soukromých částech pozemků bude investicí majitelů nemovitostí. Na kanalizačních stokách budou provedeny odbočky (odbočnými tvarovkami) a v místech veřejného prostranství bude položeno i nové potrubí DN 150 pro domovní přípočky, ukončené kontrolní šachticí DN 400. Místo napojení jednotlivých nemovitostí může být upřesněno ve spolupráci s jejich majiteli a provozovatelem kanalizace v průběhu pokládky kanalizačních stok.

LEGENDA PŮVODNÍCH SÍTÍ

- VODOVOD PŮVODNÍ
- KANALIZACE PŮVODNÍ - DEŠŤOVÁ
- STÁVAJÍCÍ KABELY VO
- STÁVAJÍCÍ SILOVÉ KABELY E-ON a.s.
- STÁVAJÍCÍ KABELY TELEFONICA O2 a.s.

LEGENDA OSTATNÍ

- 325
- 14
- KATASTRÁLNÍ HRANICE
- POLOHOPIŠ OBJEKTŮ
- ZPEVNĚNÉ PLOCHY
- TERÉNNÍ HRANY
- TERÉN - ŠRAFY

VÝKRESY V MĚŘITKU M 1:200

LEGENDA NOVÝCH SÍTÍ

- KANALIZACE SPLAŠKOVÁ - PP DN250 SN8
- VÝTLAK ČERPACÍCH STANIC PE100 SDR17 PN10
- PŘÍPOJKY KANALIZACE SPLAŠKOVÉ - POTRUBÍ PVC DN150 SN8
- ELEKTRICKÉ NAPÁJENÍ ČOV
- VODOVODNÍ PŘÍPOJKA ČOV PE100 SDR17 PN10 40°2,4

Revizní plastová kanalizační šachta DN400, určená pro domovní přípočky, litinový poklop s teleskopickým nástavcem. (A1 = označení větve, 01 = číslo šachty). Způsob uložení dna a způsob osazení poklopu ve zpevněných plochách musí být takové, aby vyhovělo pro těžké zatížení SLW 60.

Revizní železobetonová kanalizační šachta DN1000, litinový poklop D40. (A1 = označení větve, 01 = číslo šachty). Způsob uložení dna a způsob osazení poklopu ve zpevněných plochách musí být takové, aby vyhovělo pro těžké zatížení SLW 60.

LEGENDA ÚPRAV KOMUNIKACÍ:

ŽIVIČNÁ VOZOVKA - KOMUNIKACE PRO ČOV
netuhá, lehká silniční konstrukce, vhodná pro všechny skupiny v úvahu připadajících vozidel, odolná před účinky promrzání a jarního tání, v osvědčené skladbě
- Penetrační makadám PM 90 mm
- Šterkodit frakce 8/16 ŠD 150 mm
- Šterkodit frakce 16/32 ŠD 150 mm
Celkem 390 mm

OPRAVA VOZOVEK - RÝH PRO IS
netuhá, nepropustná, lehká silniční konstrukce, vhodná pro všechny skupiny v úvahu připadajících vozidel, odolná před účinky promrzání a jarního tání, v osvědčené skladbě
- Beton asfaltový střednězrný ABS I 40 mm
- Beton asfaltový hrubozrný ABH I 60 mm
- Obalované kamenivo OK I 90 mm
- Šterkodit ŠD 250 mm
Celkem 440 mm

HLAVNÍ INŽENÝR PROJEKTU	ING. MILOŠ CHARVÁT		MAREK CHARVÁT VODOHOSPODÁŘSKÁ A STAVEBNÍ PROJEKCE Třebíčská 854/14, 594 01 Velké Meziříčí IČO 704 434 75 +420 776 814055 imc@ym.cz www.imcboats.cz
ZODPOVĚDNÝ PROJEKTANT	ING. MILOŠ CHARVÁT		
VYPRACOVAL	MAREK CHARVÁT		
KRESLIL	MAREK CHARVÁT		

KRAJ	VYSOČINA	OBEC	OKAREC
STAVEBNÍ ÚŘAD	NÁMĚST NAD OSL.	K.Ú.	OKAREC
INVESTOR	OBEC OKAREC 675 02 OKAREC, okres Třebíč		



NÁZEV STAVBY	KANALIZACE A ČOV OKAREC		
PRÍLOHA	D.1	STAVEBNÍ OBJEKT	SO-01 KANALIZACE SPLAŠKOVÁ

NÁZEV VÝKRESU	CELKOVÁ SITUACE M 1:200 - 1/8			STUPEŇ	DPS
ČÍSLO ZMĚNY	DATUM	ZPRACOVAL	SCHVÁLIL	MĚŘÍTKO	ČÍSLO VÝKRESU
					D.1.3
				ZAK.ČÍSLO	2013-11-03

TATO PROJEKTOVÁ DOKUMENTACE VČETNĚ PŘÍLOH (S VÝJÍMKOU DAT POSKYTNUTÝCH OBJEDNATELEM) JE DUŠEVNÍM VLASTNICTVÍM FIRMY ING. MILOŠ CHARVÁT - IMC, POD HRADBAMI 3, 594 01 VELKÉ MEZIRŮČÍ, IČO 68063822. OBJEDNATEL TĚTO DOKUMENTACE JE OPRAVNĚN JI VYUŽÍT K ÚČELŮM, VYPLYVAJÍCÍM Z UZAVŘENÉ SMLOUVY BEZ JAKÉKOLIV OMEZENÍ. JINÉ OSOBY (FYZICKÉ I PRÁVNICKÉ) NEJSOU BEZ PŘEDCHOZÍHO VÝSLOVNÉHO SOUHLASU OBJEDNATELE OPRAVNĚNÝ TUTO DOKUMENTACI ANI JEJÍ ČÁSTI JAKOLIV VYUŽÍVAT, KOPIROVAT A ZPŘÍSTUPNIT DALŠÍM OSOBÁM.