


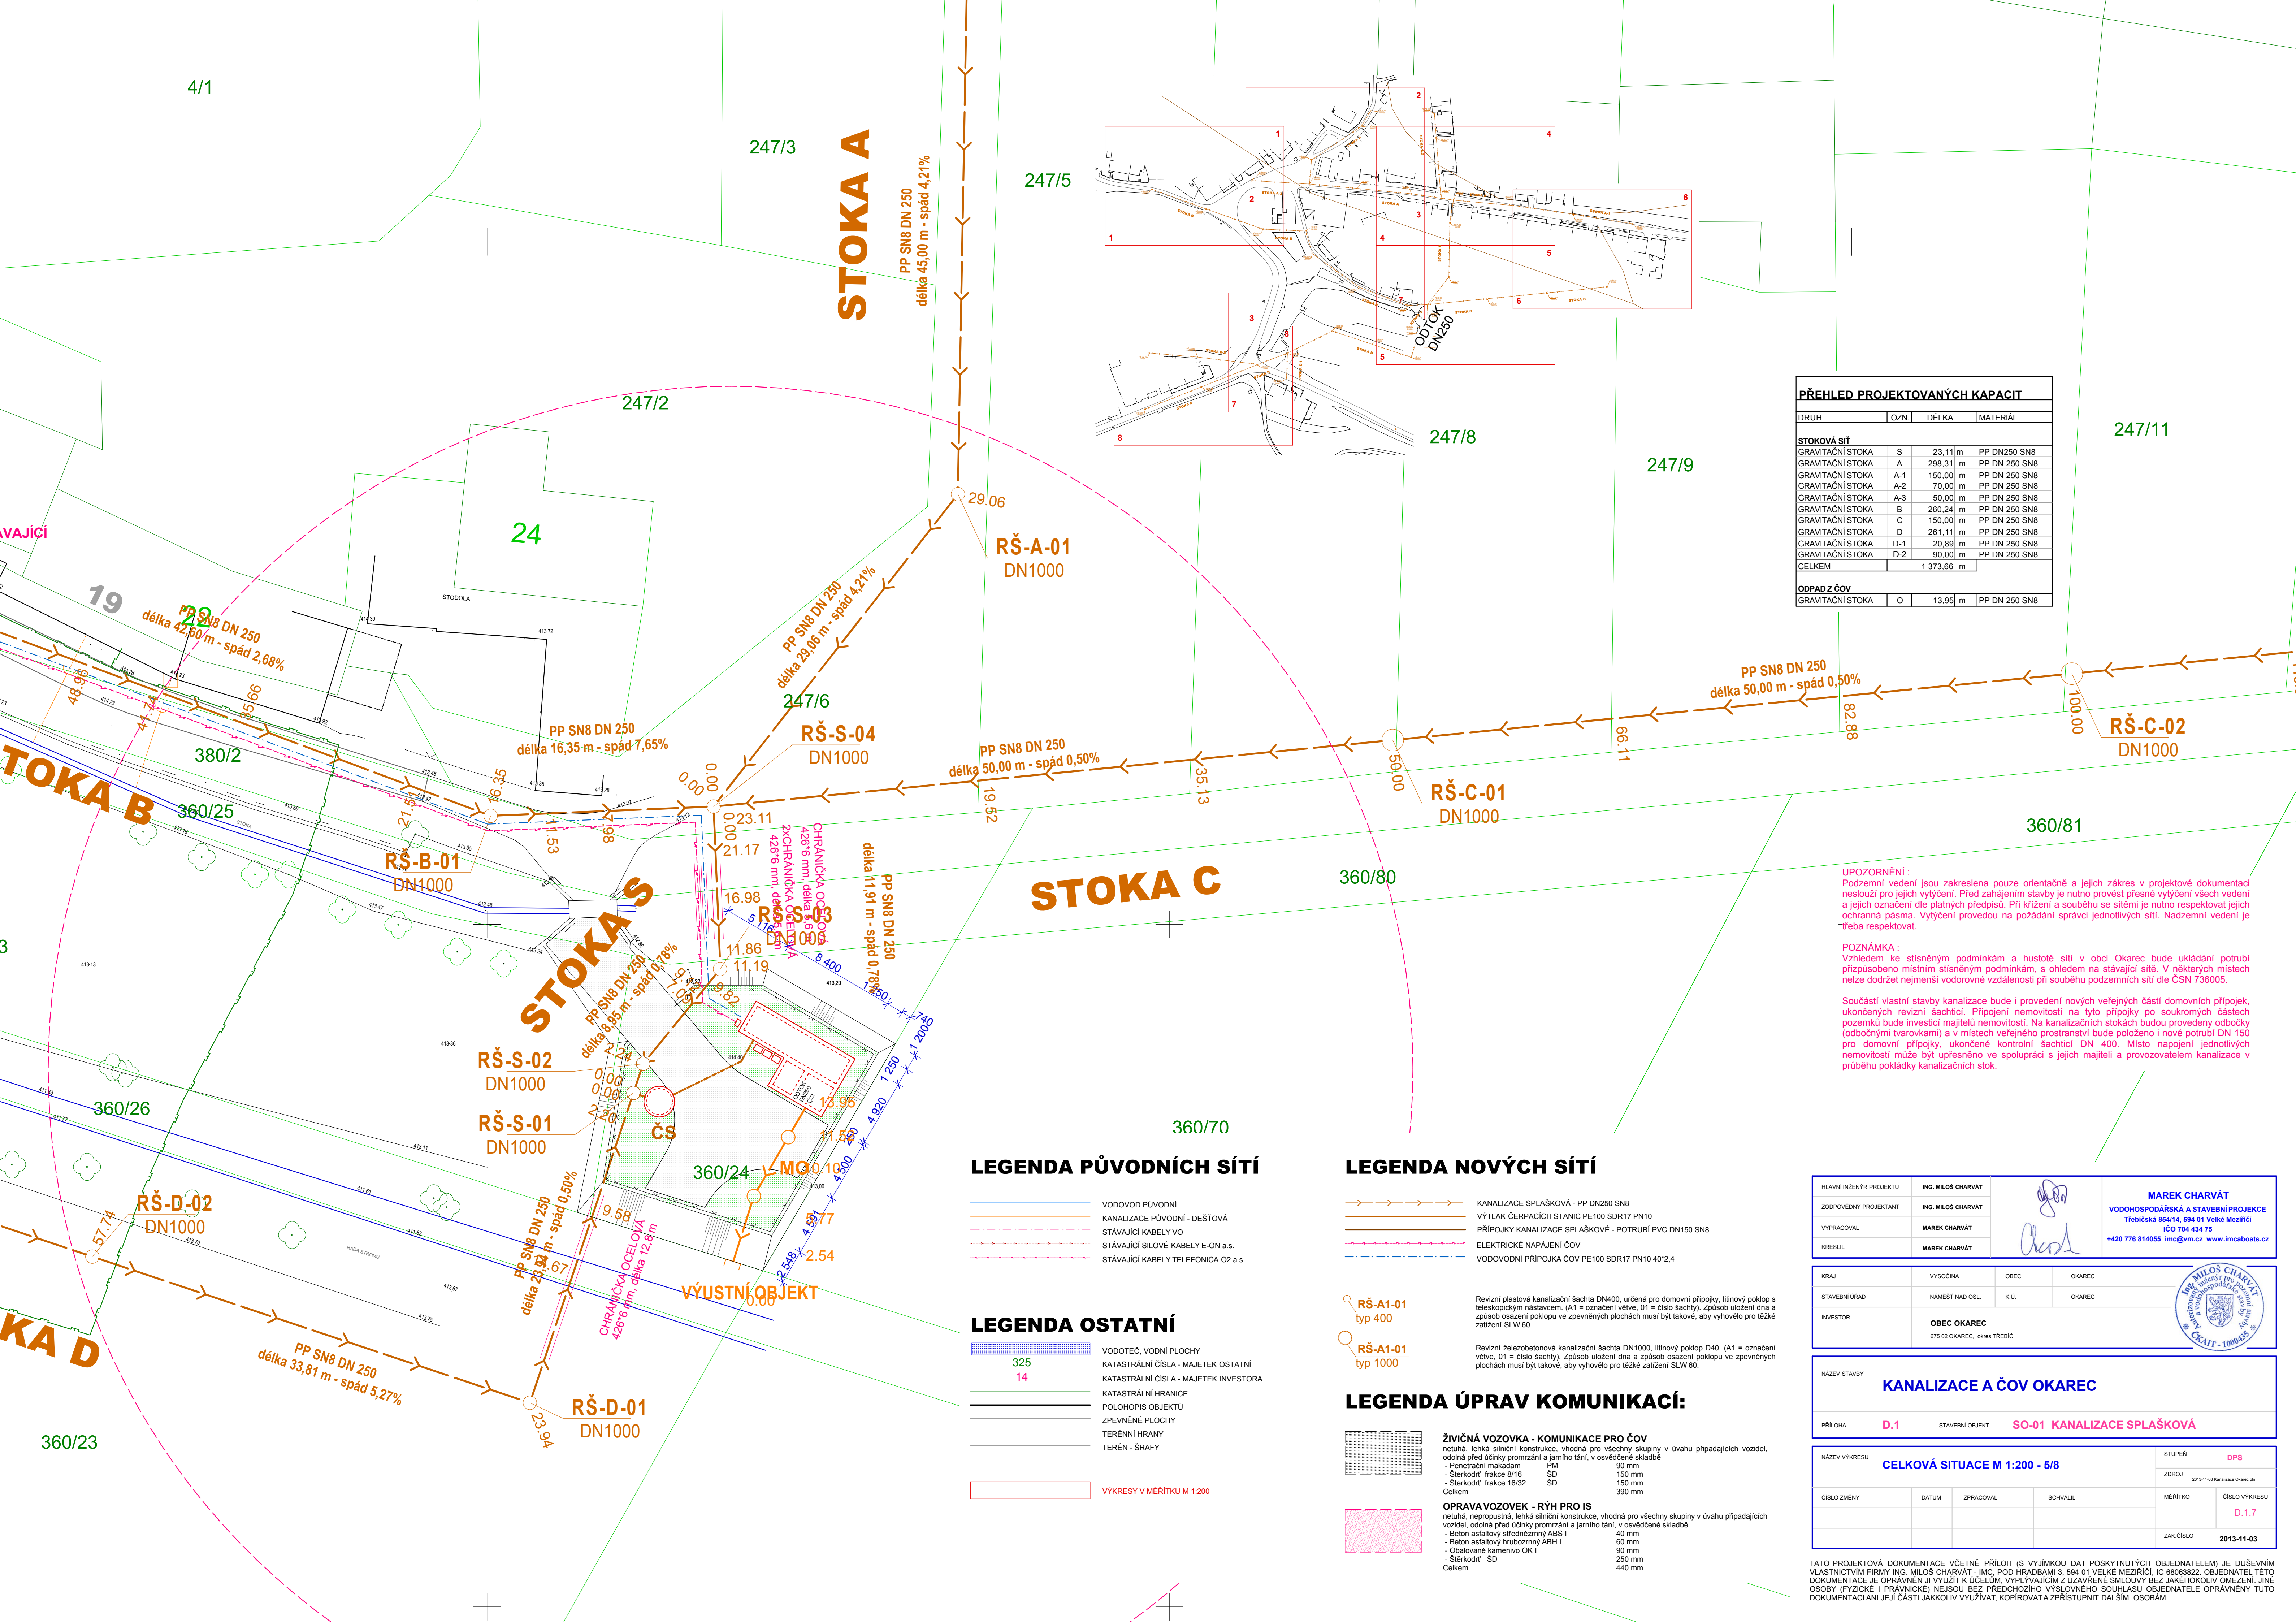

PŘEHLED PROJEKTOVANÝCH KAPACIT				
DRUH	OZN.	DĚLKA	MATERIÁL	
STOKOVÁ SÍŤ				
GRAVITAČNÍ STOKA	S	23,11 m	PP DN250 SN8	
GRAVITAČNÍ STOKA	A	298,31 m	PP DN 250 SN8	
GRAVITAČNÍ STOKA	A-1	150,00 m	PP DN 250 SN8	
GRAVITAČNÍ STOKA	A-2	70,00 m	PP DN 250 SN8	
GRAVITAČNÍ STOKA	A-3	50,00 m	PP DN 250 SN8	
GRAVITAČNÍ STOKA	B	260,24 m	PP DN 250 SN8	
GRAVITAČNÍ STOKA	C	150,00 m	PP DN 250 SN8	
GRAVITAČNÍ STOKA	D	261,11 m	PP DN 250 SN8	
GRAVITAČNÍ STOKA	D-1	20,89 m	PP DN 250 SN8	
GRAVITAČNÍ STOKA	D-2	90,00 m	PP DN 250 SN8	
CELKEM		1 373,66 m		
ODPAD Z ČOV				
GRAVITAČNÍ STOKA	O	13,95 m	PP DN 250 SN8	

UPOZORNĚNÍ :
Podzemní vedení jsou zakreslena pouze orientačně a jejich zákres v projektové dokumentaci neslouží pro jejich vytyčení. Před zahájením stavby je nutno provést přesné vytyčení všech vedení a jejich označení dle platných předpisů. Při křížení a souběhu se sítěmi je nutno respektovat jejich ochranná pásma. Vytyčení provedou na požádání správci jednotlivých sítí. Nadzemní vedení je třeba respektovat.

POZNÁMKA :
Vzhledem ke stísněným podmínkám a hustotě sítí v obci Okarec bude ukládání potrubí přizpůsobeno místním stísněným podmínkám, s ohledem na stávající síť. V některých místech netze dodržet nejmenší vodorovné vzdálenosti při souběhu podzemních sítí dle ČSN 736005.

Součástí vlastní stavby kanalizace bude i provedení nových veřejných částí domovních přípojek, ukončených revizní šachticí. Připojení nemovitosti na tyto přípočky po soukromých částech pozemků bude investicí majitelu nemovitosti. Na kanalizačních stokách budou provedeny odbočky (odbočnými tvarovkami) a v místech veřejného prostranství bude položeno i nové potrubí DN 150 pro domovní přípojky, ukončené kontrolní šachticí DN 400. Místo napojení jednotlivých nemovitostí může být upřesněno ve spolupráci s jejich majiteli a provozovatelem kanalizace v průběhu pokládky kanalizačních stok.

LEGENDA PŮVODNÍCH SÍTÍ

- VODOVOD PŮVODNÍ
- KANALIZACE PŮVODNÍ - DEŠŤOVÁ
- STÁVAJÍCÍ KABELY VO
- STÁVAJÍCÍ SILOVÉ KABELY E-ON a.s.
- STÁVAJÍCÍ KABELY TELEFONICA O2 a.s.

LEGENDA OSTATNÍ

- VODOTEČ, VODNÍ PLOCHY
- KATASTRÁLNÍ ČÍSLA - MAJETEK OSTATNÍ
- KATASTRÁLNÍ ČÍSLA - MAJETEK INVESTORA
- KATASTRÁLNÍ HRANICE
- POLOHOPIIS OBJEKTŮ
- ZPEVNĚNÉ PLOCHY
- TERÉNNÍ HRANY
- TERÉN - ŠRAFY
- VÝKRESY V MĚŘÍTKU M 1:200

LEGENDA NOVÝCH SÍTÍ

- KANALIZACE SPLAŠKOVÁ - PP DN250 SN8
- VÝTLAK ČERPAČÍCH STANIC PE100 SDR17 PN10
- PŘÍPOJKY KANALIZACE SPLAŠKOVÉ - POTRUBÍ PVC DN150 SN8
- ELEKTRICKÉ NAPÁJENÍ ČOV
- VODOVODNÍ PŘÍPOJKA ČOV PE100 SDR17 PN10 40°2,4

- RŠ-A1-01 typ 400
 - RŠ-A1-01 typ 1000
- Revizní plastová kanalizační šachta DN400, určená pro domovní přípojky, litinový poklop s teleskopickým nástavcem. (A1 = označení větve, 01 = číslo šachty). Způsob uložení dna a způsob osazení poklopu ve zpevněných plochách musí být takové, aby vyhovělo pro těžké zatížení SLW 60.
- Revizní železobetonová kanalizační šachta DN1000, litinový poklop D40. (A1 = označení větve, 01 = číslo šachty). Způsob uložení dna a způsob osazení poklopu ve zpevněných plochách musí být takové, aby vyhovělo pro těžké zatížení SLW 60.

LEGENDA ÚPRAV KOMUNIKACÍ:

- ŽIVIČNÁ VOZOVKA - KOMUNIKACE PRO ČOV**
netuhá, lehká silniční konstrukce, vhodná pro všechny skupiny v úvahy případajících vozidel, odolná před účinkům promrzání a jarního tání, v osvědčené skladbě
 - Penetrační makadam PM 90 mm
 - Šterkodrt' frakce 0/16 SD 150 mm
 - Šterkodrt' frakce 16/32 SD 150 mm
 - Celkem 390 mm
- OPRAVA VOZOVEK - RÝH PRO IS**
netuhá, nepropustná, lehká silniční konstrukce, vhodná pro všechny skupiny v úvahy případajících vozidel, odolná před účinkům promrzání a jarního tání, v osvědčené skladbě
 - Beton asfaltový střednězrný ABS I 40 mm
 - Beton asfaltový hrubozrný ABH I 60 mm
 - Obalované kamenivo OK I 90 mm
 - Šterkodrt' SD 250 mm
 - Celkem 440 mm

HLAVNÍ INŽENÝR PROJEKTU	ING. MILOŠ CHARVÁT			MAREK CHARVÁT VODOHOSPODÁŘSKÁ A STAVEBNÍ PROJEKCE Třebická 854/14, 594 01 Velká Meziříčí IČO 704 434 75 +420 776 814055 imc@ym.cz www.imcboats.cz	
ZODPOVĚDNÝ PROJEKTANT	ING. MILOŠ CHARVÁT				
VYPRACOVAL	MAREK CHARVÁT				
KRESLIL	MAREK CHARVÁT				

KRAJ	VYSOČINA	OBEC	OKAREC		
STAVEBNÍ ÚŘAD	NÁMĚST NAD OSL.	K.Ú.	OKAREC		
INVESTOR	OBEC OKAREC				
	675 02 OKAREC, okres Třebíč				

NÁZEV STAVBY		KANALIZACE A ČOV OKAREC	
PRÍLOHA	D.1	STAVEBNÍ OBJEKT	SO-01 KANALIZACE SPLAŠKOVÁ

NÁZEV VÝKRESU				STUPEŇ	
CELKOVÁ SITUACE M 1:200 - 5/8				DPS	
				ZDROJ	
				2013-11-03 Kanalizace Okarec.jph	
ČÍSLO ZMĚNY	DATUM	ZPRACOVAL	SCHVÁLIL	MĚŘÍTKO	ČÍSLO VÝKRESU
					D.1.7
				ZAK.ČÍSLO	2013-11-03

TATO PROJEKTOVÁ DOKUMENTACE VČETNĚ PRÍLOH (S VÝJÍMKOU DAT POSKYTNUTÝCH OBJEDNATELEM) JE DUŠEVNÍM VLASTNICTVÍM FIRMY ING. MILOŠ CHARVÁT - IMC, POD HRADBAMI 3, 594 01 VELKÉ MEZŘÍČÍ, IČO 68063822. OBJEDNATEL TĚTO DOKUMENTACE JE OPRAVNĚN JI VYUŽÍT K ÚČELŮM, VYPLYVAJÍCÍM Z UZAVŘENÉ SMLOUVY BEZ JAKÉKOLIV OMEZENÍ. JINÉ OSOBY (FYZICKÉ I PRÁVNICKÉ) NEJSOU BEZ PŘEDCHOZÍHO VÝSLOVNÉHO SOUHLASU OBJEDNATELE OPRAVNĚNÝ TUTO DOKUMENTACI ANI JEJÍ ČÁSTI JAKOLIV VYUŽÍVAT, KOPIROVAT A ZPŘÍSTUPNIT DALŠÍM OSOBÁM.