

LEGENDA PŮVODNÍCH SÍTÍ

- VODOVOD PŮVODNÍ
- KANALIZACE PŮVODNÍ - DEŠŤOVÁ
- STÁVAJÍCÍ KABELY VO
- STÁVAJÍCÍ SILOVÉ KABELY E-ON a.s.
- STÁVAJÍCÍ KABELY TELEFONICA O2 a.s.

LEGENDA OSTATNÍ

- 325
- 14
- VODOTEČ, VODNÍ PLOCHY
- KATASTRÁLNÍ ČÍSLA - MAJETEK OSTATNÍ
- KATASTRÁLNÍ ČÍSLA - MAJETEK INVESTORA
- KATASTRÁLNÍ HRANICE
- POLOHOVIS OBJEKTŮ
- ZPEVNĚNÉ PLOCHY
- TERÉNNÍ HRANY
- TERÉN - ŠRAFY
- VÝKRESY V MĚŘÍTKU M 1:200


LEGENDA NOVÝCH SÍTÍ

- KANALIZACE SPLAŠKOVÁ - PP DN250 SN8
- VÝTLAK ČERPACÍCH STANIC PE100 SDR17 PN10
- PŘÍPOJKY KANALIZACE SPLAŠKOVÉ - POTRUBÍ PVC DN150 SN8
- ELEKTRICKÉ NÁPAJENÍ ČOV
- VODOVODNÍ PŘÍPOJKA ČOV PE100 SDR17 PN10 40°2,4

- RŠ-A1-01 typ 400
- RŠ-A1-01 typ 1000
- Revizní plastová kanalizační šachta DN400, určená pro domovní přípojky, litinový poklop s teleskopickým nástavcem. (A1 = označení větve, 01 = číslo šachty). Způsob uložení dna a způsob osazení poklopu ve zpevněných plochách musí být takové, aby vyhovělo pro těžké zatížení SLW 60.
- Revizní železobetonová kanalizační šachta DN1000, litinový poklop D40. (A1 = označení větve, 01 = číslo šachty). Způsob uložení dna a způsob osazení poklopu ve zpevněných plochách musí být takové, aby vyhovělo pro těžké zatížení SLW 60.

LEGENDA ÚPRAV KOMUNIKACÍ:

- ŽIVIČNÁ VOZOVKA - KOMUNIKACE PRO ČOV
- netuhá, lehká silniční konstrukce, vhodná pro všechny skupiny v úvahu případajících vozidel, odolná před účinky promrzání a jarního tání, v osvětlené skladbě
- Penetrační makadam PM 90 mm
- Šterkodrt frakce 8/16 SD 150 mm
- Šterkodrt frakce 16/32 SD 150 mm
- Celkem SD 390 mm
- OPRAVA VOZOVEK - RÝH PRO IS
- netuhá, nepropustná, lehká silniční konstrukce, vhodná pro všechny skupiny v úvahu případajících vozidel, odolná před účinky promrzání a jarního tání, v osvětlené skladbě
- Beton asfaltový střednězrný ABS I 40 mm
- Beton asfaltový hrubozrný ABH I 60 mm
- Obalované kamenivo OK I 90 mm
- Šterkodrt SD 250 mm
- Celkem SD 440 mm

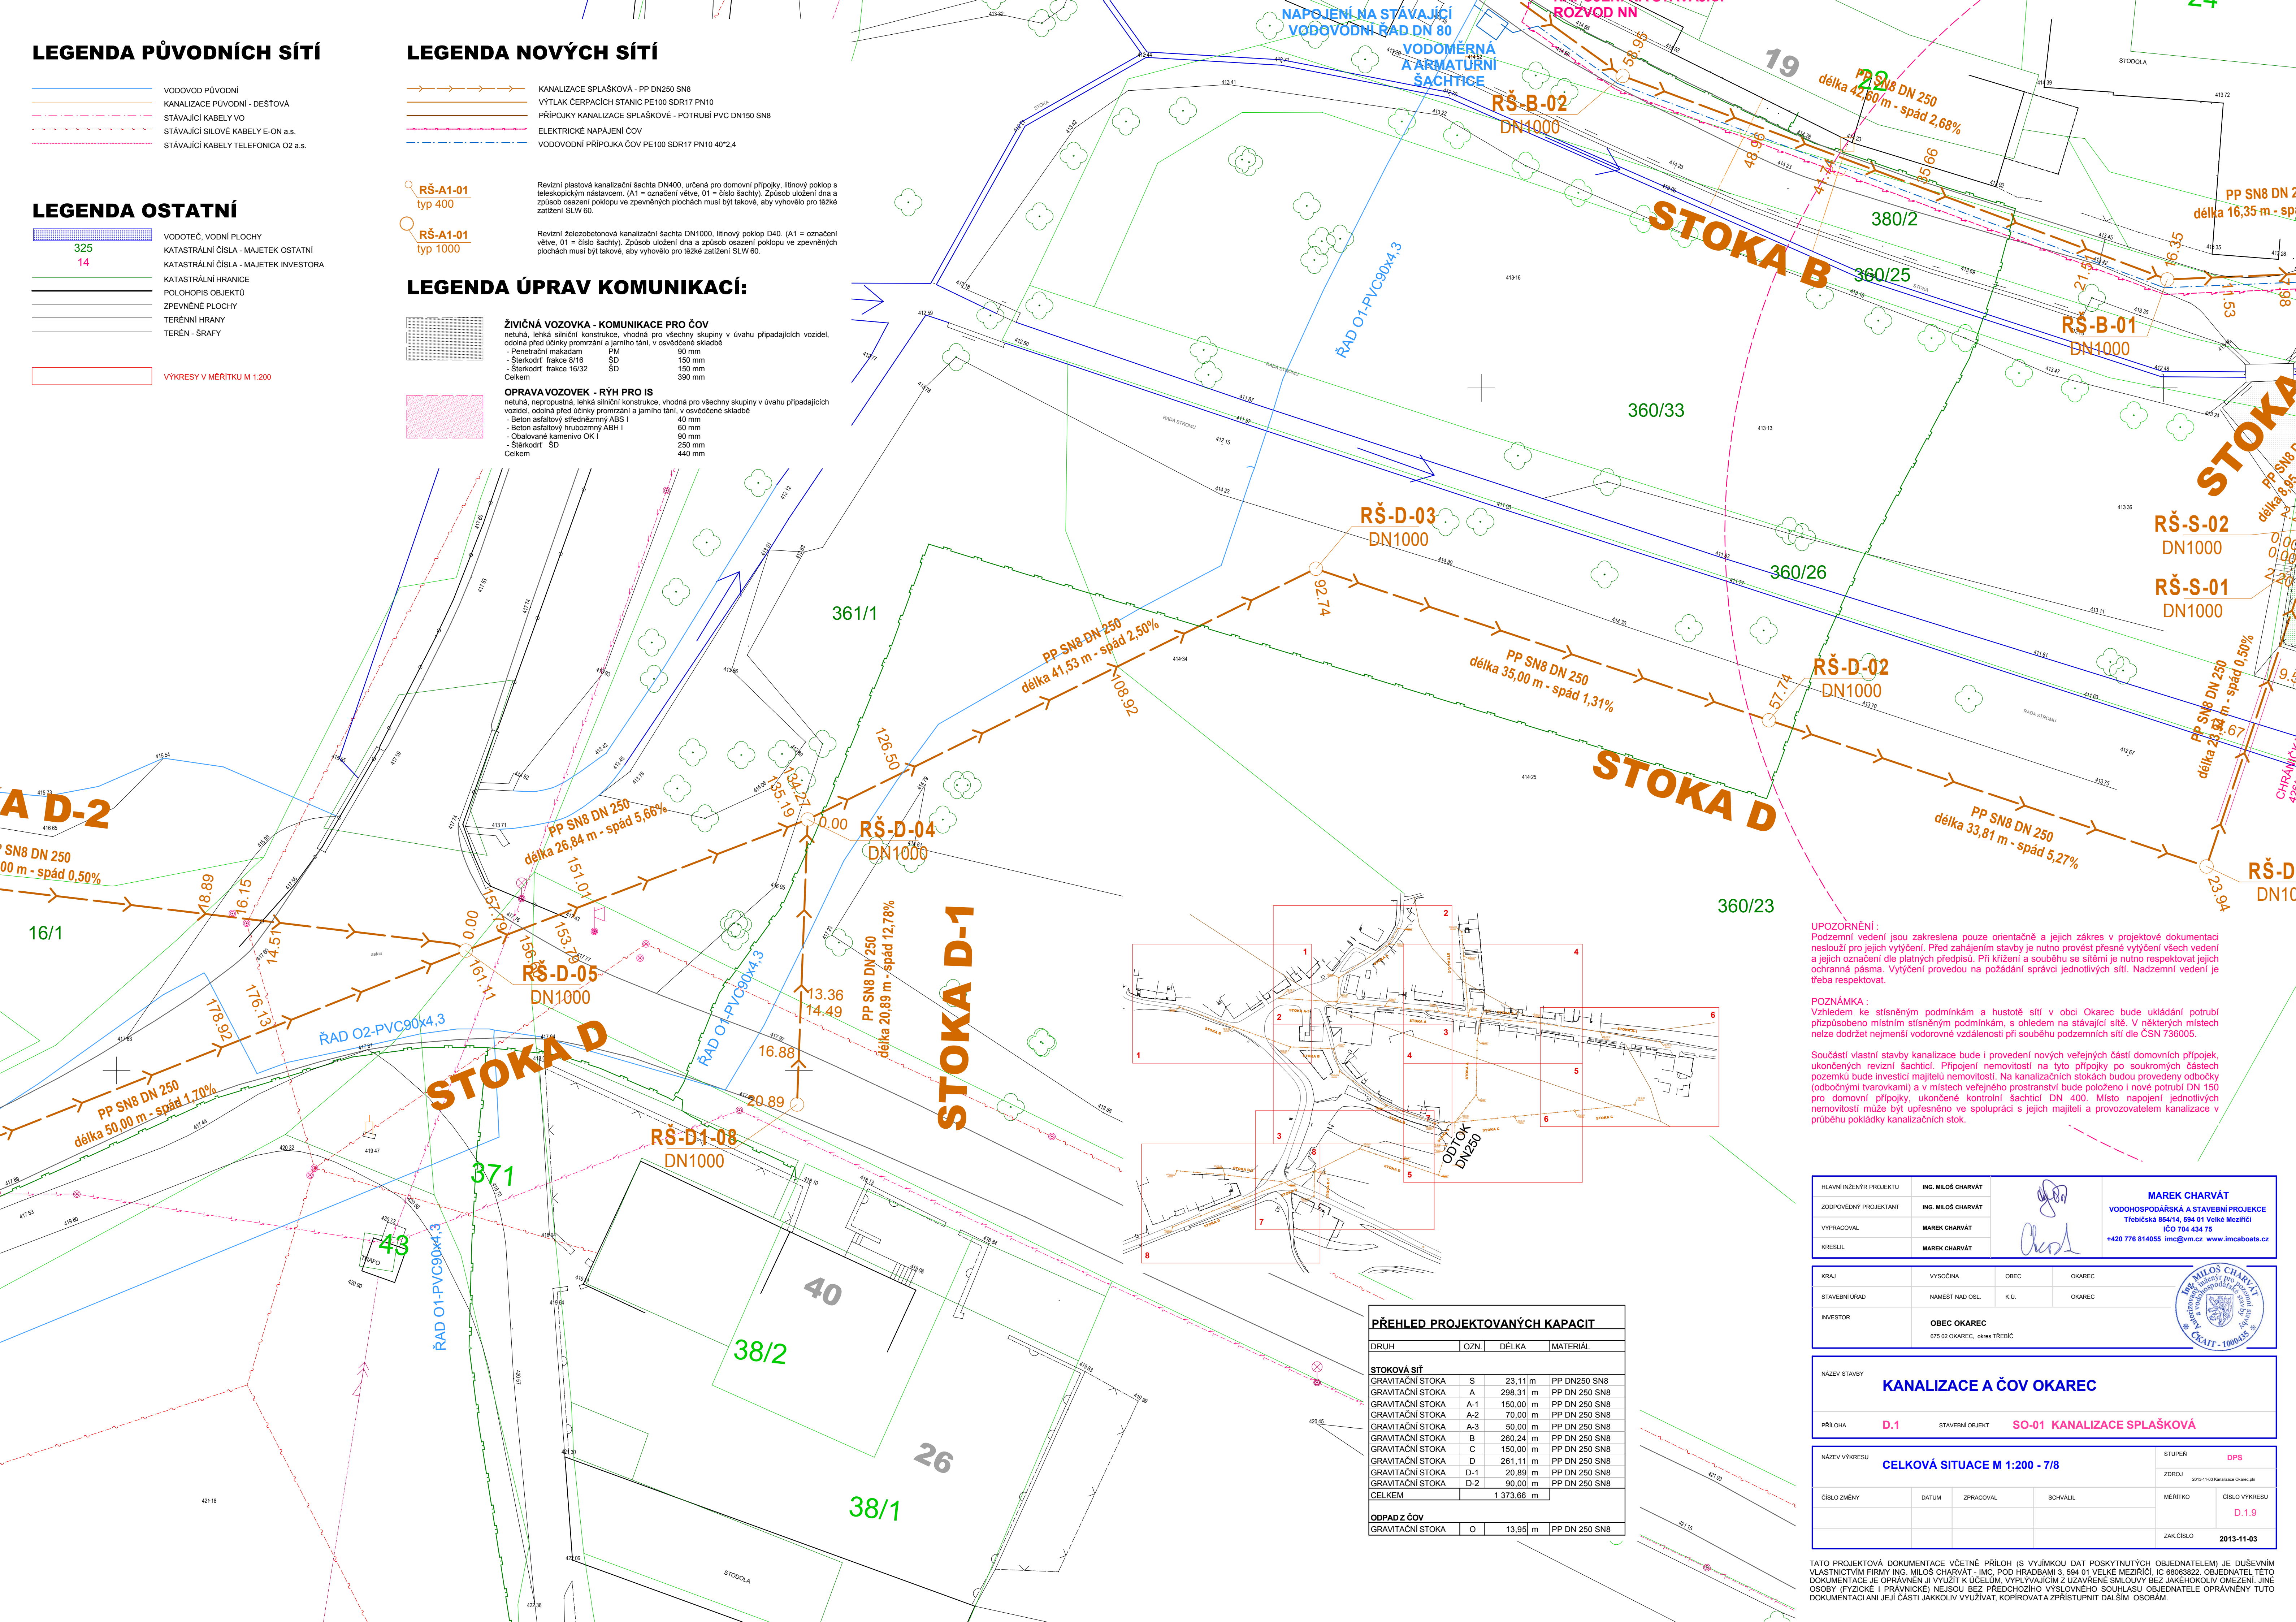

UPOZORNĚNÍ :
Podzemní vedení jsou zakreslena pouze orientačně a jejich zákres v projektové dokumentaci neslouží pro jejich vytýčení. Před zahájením stavby je nutno provést přesné vytýčení všech vedení a jejich označení dle platných předpisů. Při křížení a souběhu se sítěmi je nutno respektovat jejich ochranná pásma. Vytýčení provedou na požádání správci jednotlivých sítí. Nadzemní vedení je třeba respektovat.

POZNÁMKA :
Vzhledem ke stísněným podmínkám a hustotě sítí v obci Okarec bude ukládání potrubí přizpůsobeno místním stísněným podmínkám, s ohledem na stávající síť. V některých místech nelze dodržet nejmenší vodorovné vzdálenosti při souběhu podzemních sítí dle ČSN 736005.

Součástí vlastní stavby kanalizace bude i provedení nových veřejných částí domovních přípojek, ukončených revizní šachticí. Připojení nemovitostí na tyto přípojky po soukromých částech pozemků bude investicí majitelů nemovitostí. Na kanalizačních stokách budou provedeny odbočky (odbočnými tvarovkami) a v místech veřejného prostranství bude položeno i nové potrubí DN 150 pro domovní přípojky, ukončené kontrolní šachticí DN 400. Místo napojení jednotlivých nemovitostí může být upřesněno ve spolupráci s jejich majiteli a provozovatelem kanalizace v průběhu pokládky kanalizačních stok.

HLAVNÍ INŽENÝR PROJEKTU	ING. MILOŠ CHARVÁT		MAREK CHARVÁT VODOHOSPODÁŘSKÁ A STAVEBNÍ PROJEKCE Třebíčská 854/14, 594 01 Velké Meziříčí IČO 704 434 75 +420 776 814055 imc@ym.cz www.imcaboats.cz
ZODPOVĚDNÝ PROJEKTANT	ING. MILOŠ CHARVÁT		
VYPRACOVAL	MAREK CHARVÁT		
KRESLIL	MAREK CHARVÁT		

KRAJ	VYŠOČINA	OBEC	OKAREC
STAVEBNÍ ÚŘAD	NÁMĚST NAD OSL.	K.Ú.	OKAREC
INVESTOR	OBEC OKAREC 675 02 OKAREC, okres Třebíč		



NÁZEV STAVBY	KANALIZACE A ČOV OKAREC		
PŘÍLOHA	D.1	STAVEBNÍ OBJEKT	SO-01 KANALIZACE SPLAŠKOVÁ

NÁZEV VÝKRESU	CELKOVÁ SITUACE M 1:200 - 7/8			STUPEŇ	DPS
ČÍSLO ZMĚNY	DATUM	ZPRACOVAL	SCHVÁLIL	ZDROJ	2013-11-03 Kanalizace Okarec.ppt
				MĚŘÍTKO	ČÍSLO VÝKRESU D.1.9
				ZAK. ČÍSLO	2013-11-03

TATO PROJEKTOVÁ DOKUMENTACE VČETNĚ PŘÍLOH (S VÝJIMKOU DAT POSKYTNUTÝCH OBJEDNATELEM) JE DUŠEVNÍM VLASTNICTVÍM FIRMY ING. MILOŠ CHARVÁT - IMC, POD HRADBAMI 3, 594 01 VELKÉ MEZIRŽÍČI, IČO 68063822. OBJEDNATEL TĚTO DOKUMENTACE JE OPRAVNĚN JI VYUŽÍT K ÚČELUM, VYPLYVAJÍCÍM Z UZAVŘENÉ SMLOUVY BEZ JAKÉHOKOLIV OMEZENÍ. JINÉ OSOBY (FYZICKÉ I PRÁVNICKÉ) NEJSOU BEZ PŘEDCHOZÍHO VÝSLOVNÉHO SOUHLASU OBJEDNATELE OPRAVNĚNÝ TUTO DOKUMENTACI ANI JEJÍ ČÁSTI JAKOLIV VYUŽÍVAT, KOPIROVAT A ZPŘÍSTUPNIT DALŠÍM OSOBÁM.