


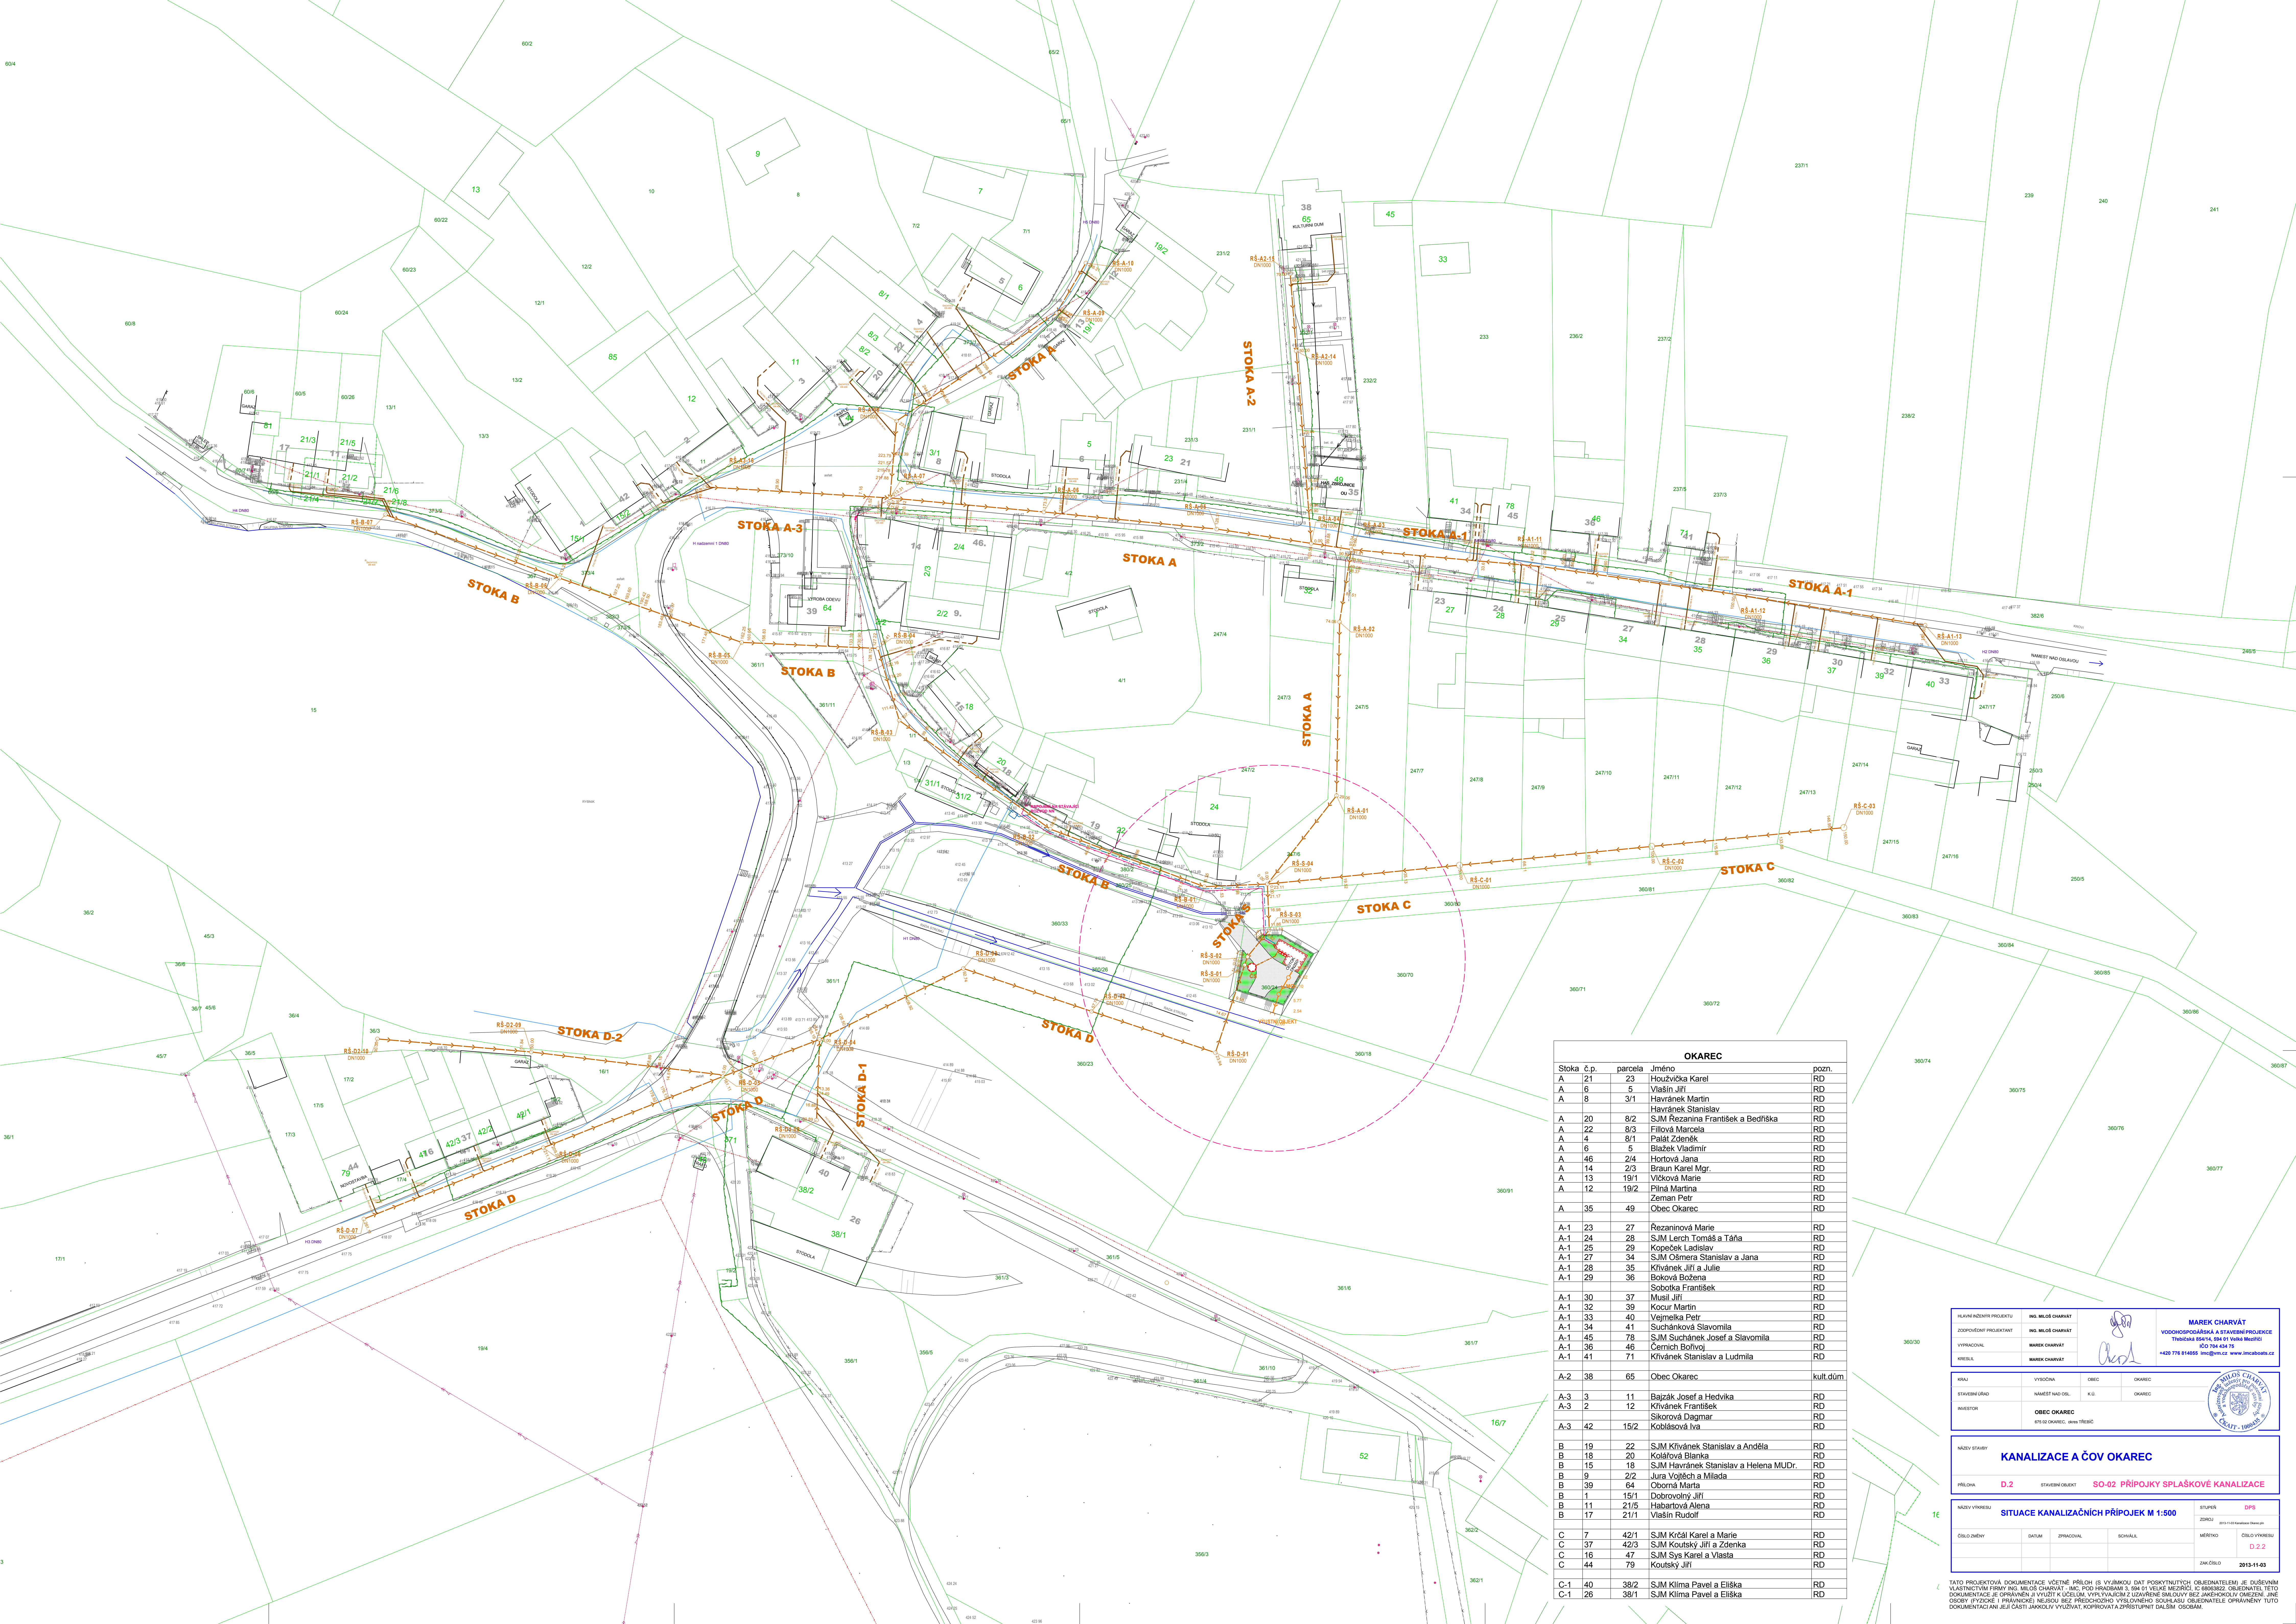

OKAREC				
Stoka	č.p.	parcela	Jméno	pozn.
A	21	23	Houžvička Karel	RD
A	6	5	Vlašín Jiří	RD
A	8	3/1	Havránek Martin	RD
			Havránek Stanislav	RD
A	20	8/2	SJM Rezanina František a Bedřicha	RD
A	22	8/3	Fillová Marcela	RD
A	4	8/1	Palát Zdeněk	RD
A	6	5	Blázek Vladimír	RD
A	46	2/4	Hortová Jana	RD
A	14	2/3	Braun Karel Mgr.	RD
A	13	19/1	Vičková Marie	RD
A	12	19/2	Plná Martina	RD
A	35	49	Zeman Petr	RD
			Obec Okarec	RD
A-1	23	27	Rezaninová Marie	RD
A-1	24	28	SJM Lerch Tomáš a Táňa	RD
A-1	25	29	Kopeček Ladislav	RD
A-1	27	34	SJM Osmera Stanislav a Jana	RD
A-1	28	35	Křivánek Jiří a Julie	RD
A-1	29	36	Boková Božena	RD
			Sobotka František	RD
A-1	30	37	Musil Jiří	RD
A-1	32	39	Kocur Martin	RD
A-1	33	40	Vejmelka Petr	RD
A-1	34	41	Suchánková Slavomila	RD
A-1	45	78	SJM Suchánek Josef a Slavomila	RD
A-1	36	46	Černých Bořivoj	RD
A-1	41	71	Křivánek Stanislav a Ludmila	RD
A-2	38	65	Obec Okarec	kult.dům
A-3	3	11	Bajzák Josef a Hedvika	RD
A-3	2	12	Křivánek František	RD
			Sikorová Dagmar	RD
A-3	42	15/2	Kolářská Iva	RD
B	19	22	SJM Křivánek Stanislav a Anděla	RD
B	18	20	Kolářová Blanka	RD
B	15	18	SJM Havránek Stanislav a Helena MUDr.	RD
B	9	42	Jura Vojtěch a Milada	RD
B	39	64	Oborná Marta	RD
B	1	15/1	Dobrovolný Jiří	RD
B	11	21/5	Habartová Alena	RD
B	17	21/1	Vlašín Rudolf	RD
C	7	42/1	SJM Krčál Karel a Marie	RD
C	37	42/3	SJM Koutský Jiří a Zdenka	RD
C	16	47	SJM Sys Karel a Vlasta	RD
C	44	79	Koutský Jiří	RD
C-1	40	38/2	SJM Klima Pavel a Eliška	RD
C-1	26	38/1	SJM Klima Pavel a Eliška	RD

HLAVNÍ NÁZEV PROJEKTU	ING. MILOS CHYVÁT	MAREK CHYVÁT	
ZODPOVĚDNÝ PROJEKTANT	ING. MILOS CHYVÁT	VODOHOSPODÁŘSKÁ A STAVEBNÍ PROJEKCE	
VYPRACOVAN	MAREK CHYVÁT	TŘINECKÁ 824A, 534 01 VÁVNÍ MĚSTO	
KRESLE	MAREK CHYVÁT	IČO 704 434 75	
		+420 776 814655 imc@vhl.cz www.jincubator.cz	
KVAL	VÝROČNÍ	OBEC	OKAREC
STAVEBNÍ ÚŘAD	NÁMĚST NAD OBL.	K.Ú.	OKAREC
INVESTOR	OBEC OKAREC		
	679 02 OKAREC - OKRAJ TRIMČ		
NÁZEV STAVBY	KANALIZACE A ČOV OKAREC		
PŘÍLOHA	D.2	STAVĚBNÍ OBJEKT	SO-02 PŘÍPOJKY SPLAŠKOVÉ KANALIZACE
NÁZEV VÝKRESU	SITUACE KANALIZAČNÍCH PŘÍPOJEK M 1:500		STUPĚŇ DPS
ČÍSLO ZNĚNÍ	DATUM	ZPRACOVAN	SOULAD
			MĚŘENÍ
			ČÍSLO VÝKRESU
			D.2.2
			ZNAČENÍ
			2013-11-03

TATO PROJEKTOVÁ DOKUMENTACE VČETNĚ PŘÍLOH (S VÝJIMKOU DAT POSKYTNUTÝCH OBJEDNATELEM) JE DUŠEVNÍ VLASTNOSTÍ FIRMY ING. MILOS CHYVÁT - IČO 704 434 75. JE VYKRESLENA A VYTIPLA VYKRESLOVATELŮM, JE DOPROVEDENA DOKUMENTACÍ, JE OPRÁVNĚNÁ K VYUŽITÍ K ÚČELŮM VÝPLAČNÍKŮ A UZAVŘENÉ SMLUVY BEZ JAKÝCHKOLIV OMEZENÍ. JINÉ COBY POUŽITÍ (PRAVNICKÉ) NEJEDOU BEZ PŘEDCHOZÍHO VÝSLOVNÉHO SOUHLASU OBJEDNATELE. OPRAVNĚNÍ TUTO DOKUMENTACI A JEJÍ ČÁSTI JAKOLIV VYUŽÍVAT, KOPÍROVAT A ZPŘÍSTUPNIT DALŠÍM OSOBAM.