


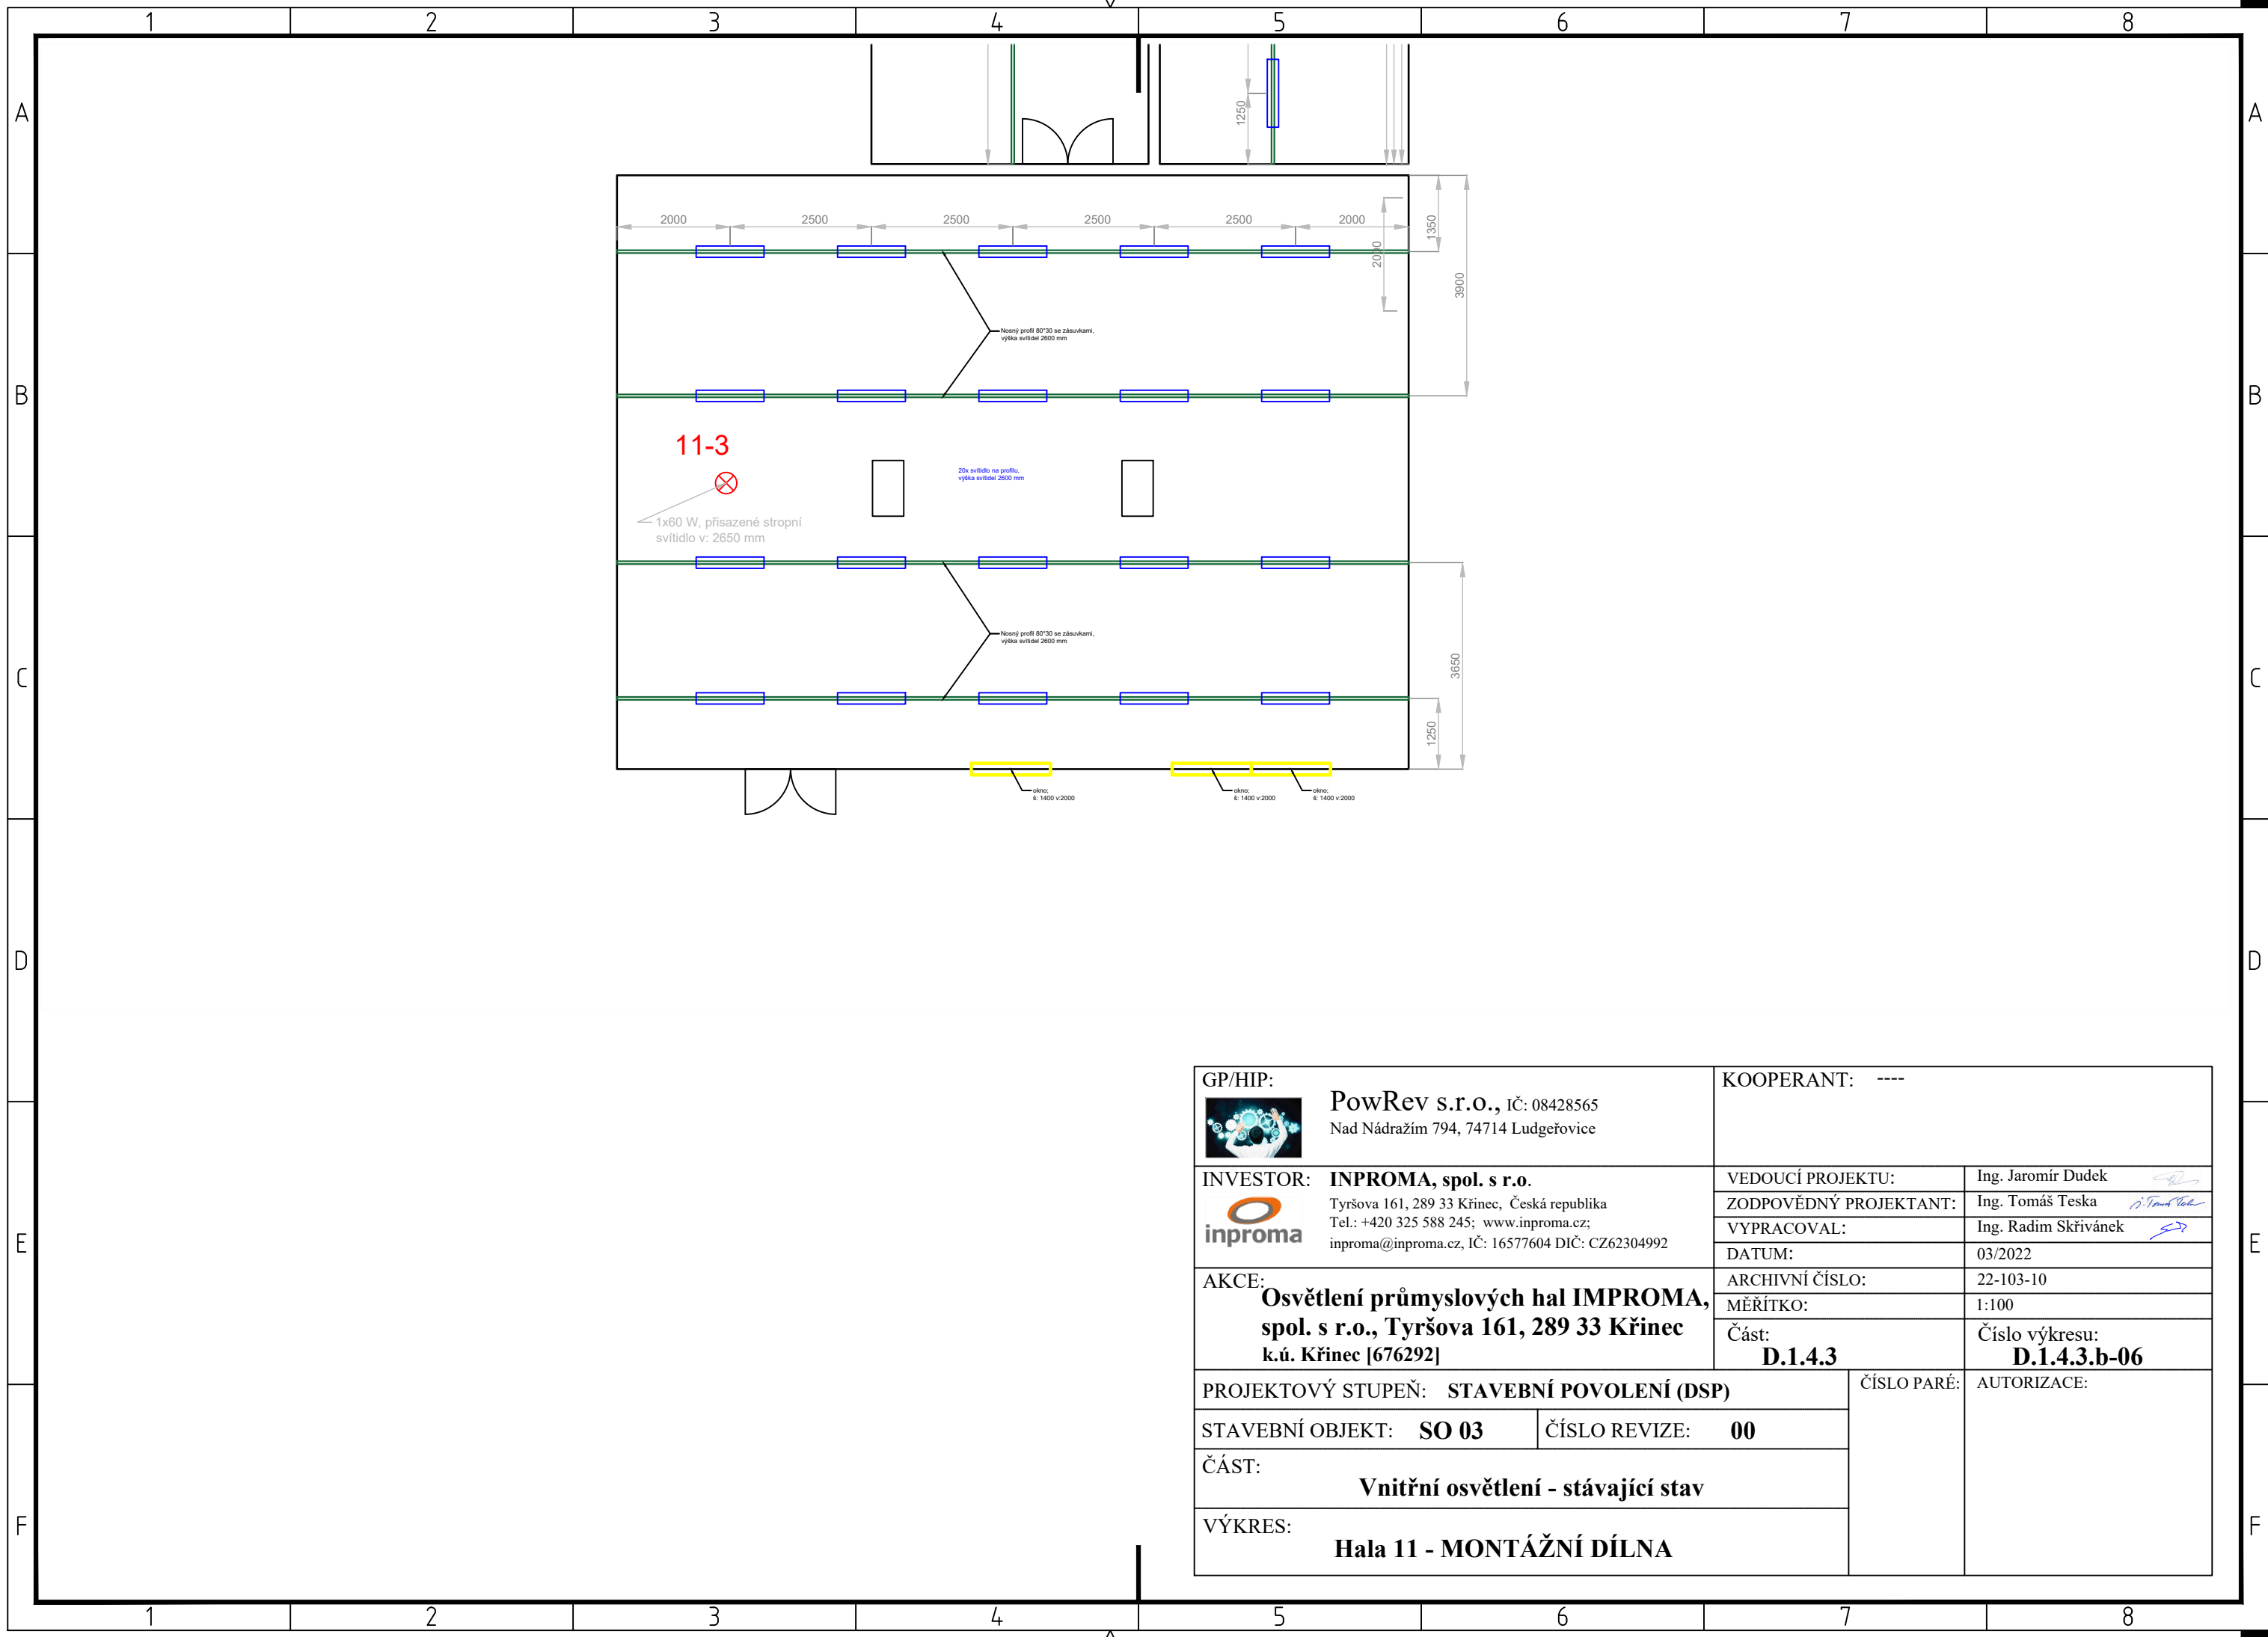

|   |                                            |                 |   |
|---|--------------------------------------------|-----------------|---|
| GP/HIP:  <b>PowRev s.r.o.</b> , IČ: 08428565<br>Nad Nádražím 794, 74714 Ludčeřovice                                                                                                   |                                            | KOOPERANT: ---- |   |
| INVESTOR:  <b>INPROMA, spol. s r.o.</b><br>Tyršova 161, 289 33 Křinec, Česká republika<br>Tel.: +420 325 588 245; www.inproma.cz;<br>inproma@inproma.cz, IČ: 16577604 DIČ: CZ62304992 | VEDOUĆÍ PROJEKTU:                          |                 | Ing. Jaromír Dudek    |
|   | ZODPOVĚDNÝ PROJEKTANT:                     |                 | Ing. Tomáš Teska      |
|   | VYPRACOVAL:                                |                 | Ing. Radim Skřivánek  |
|   | DATUM:                                     |                 | 03/2022   |
|   | ARCHIVNÍ ČÍSLO:                            |                 | 22-103-10                                                                                                  |
| AKCE: <b>Osvĕtlení průmyslových hal IMPROMA, spol. s r.o., Tyršova 161, 289 33 Křinec k.ú. Křinec [676292]</b>   | MĚŘÍTKO:                                   |                 | 1:100   |
|   | Část: <b>D.1.4.3</b>                       |                 | Číslo výkresu: <b>D.1.4.3.b-06</b>                                                                         |
|   | PROJEKTOVÝ STUPEŇ: STAVEBNÍ POVOLENÍ (DSP) |                 | ČÍSLO PARÉ: AUTORIZACE:                                                                                    |
| STAVEBNÍ OBJEKT: <b>SO 03</b>   | ČÍSLO REVIZE: <b>00</b>                    |                 |   |
| ČÁST: <b>Vnitřní osvětlení - stávající stav</b>   |                                            |                 |   |
| VÝKRES: <b>Hala 11 - MONTÁŽNÍ DÍLNA</b>   |                                            |                 |   |