


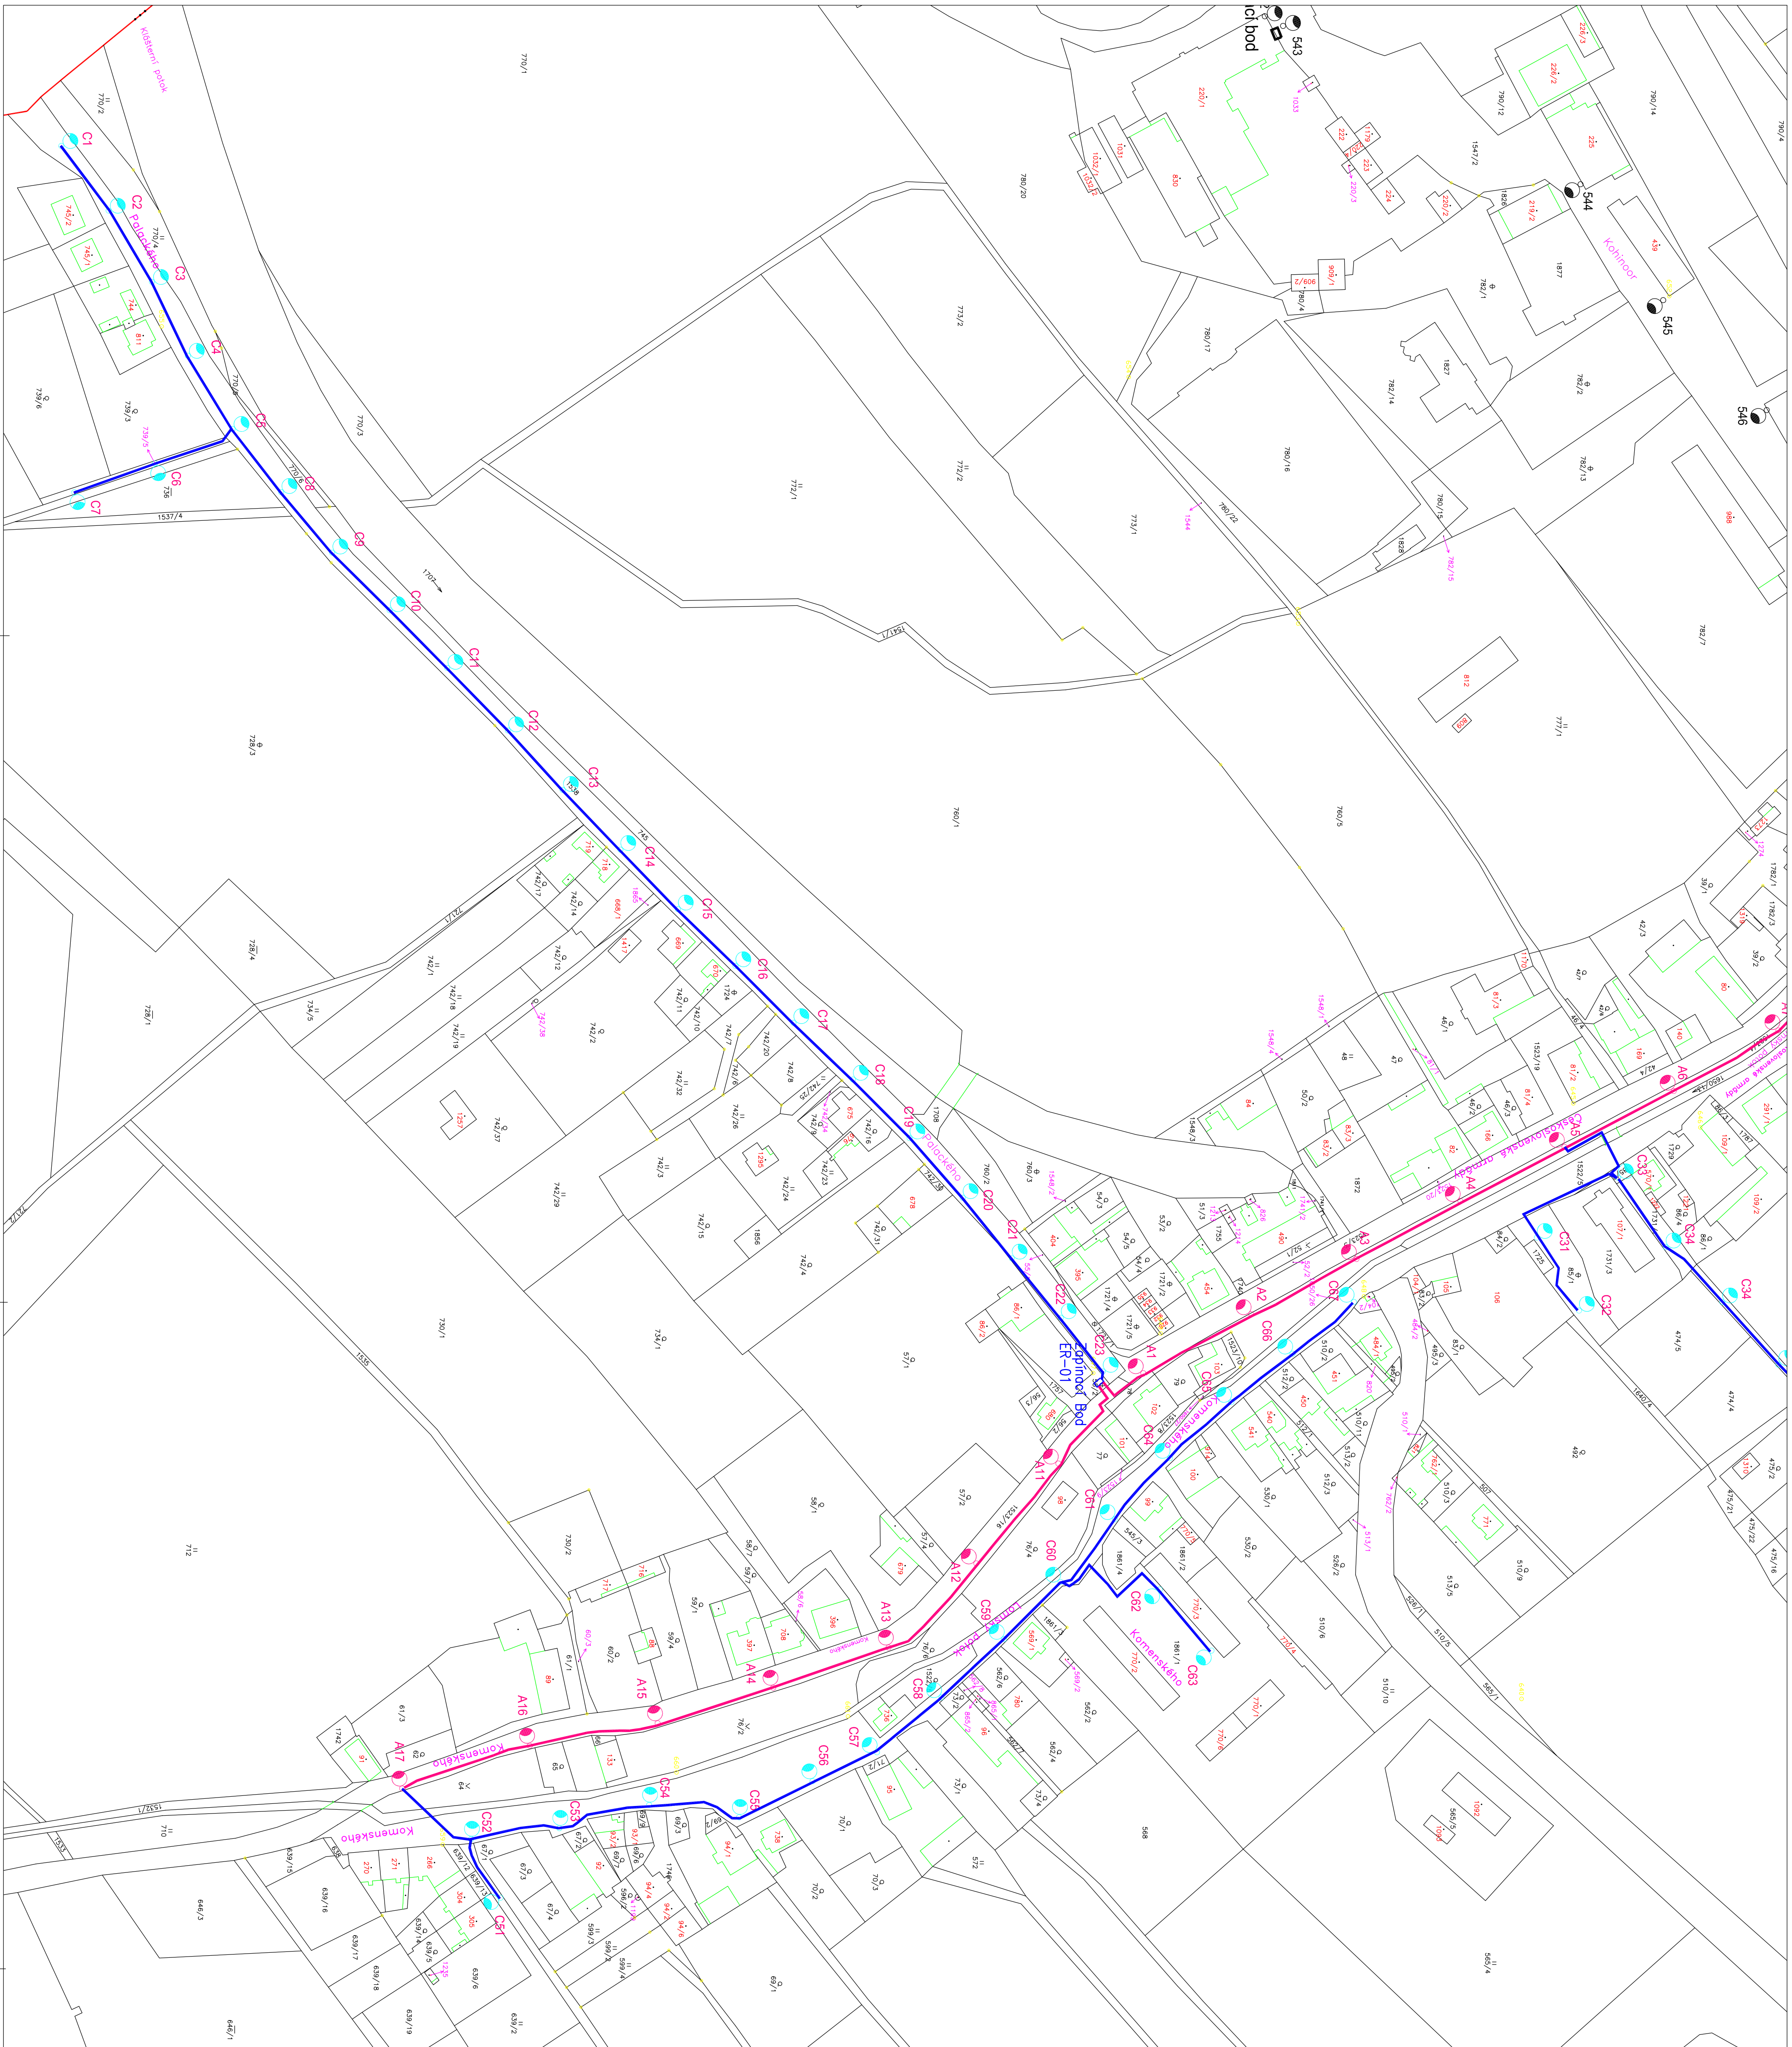

Legend:

- | | | |
|---|----------|---|
|  | A | Nový stožár VO K10 m výška 10 m
+ svítidlo Schneider AMPERA MIDI 32 LED 71 W |
|  | B | Nový stožár VO K8 m výška 8 m
+ svítidlo Schneider AMPERA MINI 24 LED 38 W |
|  | C | Nový stožár VO K6 m výška 6 m
+ svítidlo Schneider AMPERA MINI 16 LED 36 W |
|  | D | Nový stožár VO K5 m výška 5 m
+ svítidlo Schneider AMPERA MINI 8 LED 19 W |
|  | E | Nový stožár VO K4 m výška 4 m
+ svítidlo Schneider AMPERA MINI 8 LED 14 W |
|  | Z | Stávající světelný bod |
|  | + | Uzemnění drát FeZn Ø 10 mm2 |
|  | □ | Chránička TR PE Ø 110 |

Napájecí soustava: 3PEN ~ 50Hz, 400V/TN-C
Ochrana, samočinným odpojením
od zdroje a pospojováním
v soustavě NN, dle ČSN 33 2000-4-41.

v soustavě NN, dle ČSN 33 2000-4-41.

Kabely uloženy s krytím 600mm pod chodníkem.

V místech pod komunikacemi a vjezdy uložit do PE chrániček Ø110mm, pod komunikacemi s krytím 1000mm.

Kabely budou uloženy dle ČSN 332000-5-52 a ČSN 73 6005. Před započítím prací je třeba, aby investor zajišťoval vytváření a ochranu stávajících sítí.

aby investor zajistil vytyčení a ochranu stávajících sítí.

V místě křížení s komunikací, jezdou a ostatní sítí budou kabely uloženy v chráničích pr. 110.

Stránka:	Začíná vyprávět:	Ing. J. Mikulášek
	Popisuje:	Ing. J. Mikulášek
	Čteno zná:	Ing. J. Mikulášek



MĚSTO
LOM

Ing. Jirošlov Mikulášek
Dobrušská 383/2a
149 00 Praha 4
tel.: 602 437 347
e-mail: mikulask@seznam.cz

Matro stovky	Lom u Mostu	
Investor	Obec Lom, Národní Republiky 13, 435 11 Lom	Číslo TNIS:
Spoluvlastník	XX	Č. záznamy:

Oprava stávajícího veřejného osvětlení

Město Lom

Situace - kabelové trasy