


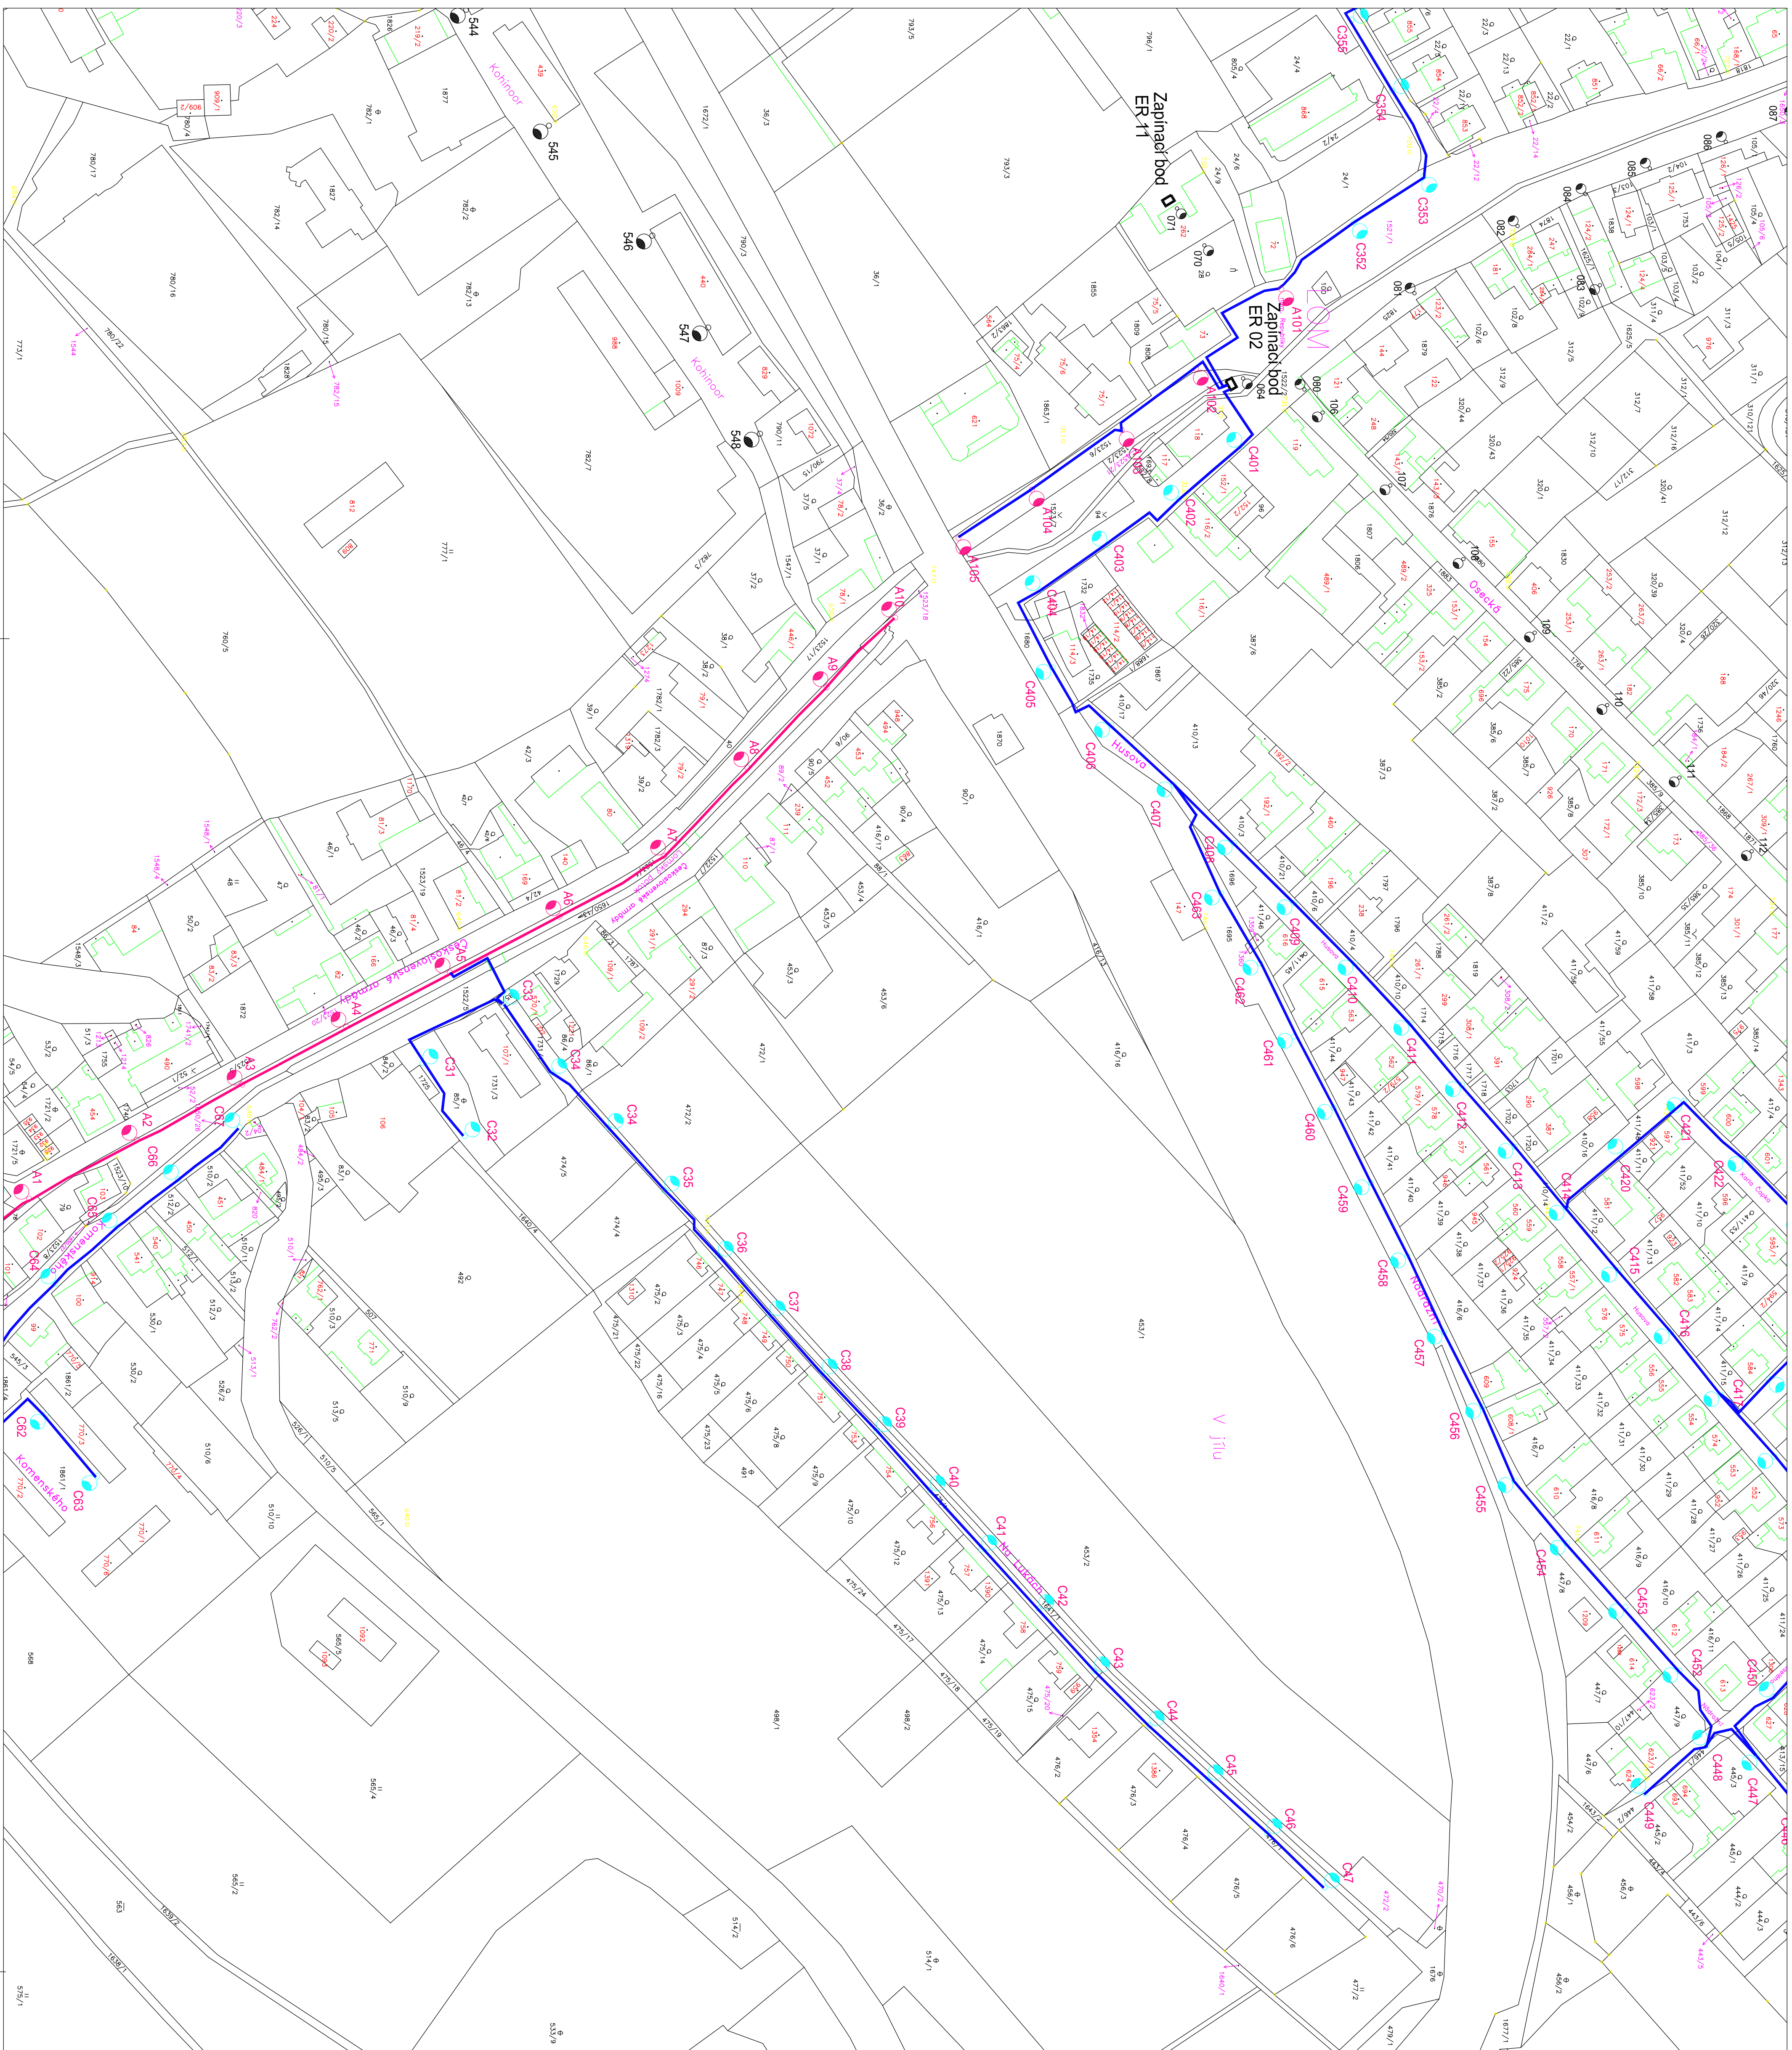

Legend:

-  Nový kabel VO CYK 4Bx25 mm2
 -  Nový kabel VO CYK 4Bx16 mm2
 -  Nový kabel VO CYK 4Bx10 mm2
 -  Nový složár VO K10 m výška 10 m
+ svítidlo Schröder AMPERA MIDI 32 LED 71 W
 -  Nový složár VO K8 m výška 8 m
+ svítidlo Schröder AMPERA MINI 24 LED 38 W
 -  Nový složár VO K6 m výška 6 m
+ svítidlo Schröder AMPERA MINI 16 LED 36 W
 -  Nový složár VO K5 m výška 5 m
+ svítidlo Schröder AMPERA MINI 8 LED 19 W
 -  Nový složár VO K4 m výška 4 m
+ svítidlo Schröder AMPERA MINI 8 LED 14 W
 -  Slávajici svetelný bod
 -  Uzemňení drôt Fežn ø 10 mm2
 -  Chráničko TR PE ø 110

Napájecí soustava: 3PEN ~ 50Hz, 400V/TN-C
Ochrana: samočinným odpojením
od zdroje a pospojováním
v soustavě NN, dle ČSN 33 2000-4-41.

Kabely uloženy s krytím 600mm pod chodníkem.
V místech pod komunikacemi a vjezdy
uložit do PE chládníček Ø110mm, pod
komunikacemi s krytím 1000mm.

Kabely budou uloženy dle ČSN 332000-5-52 a ČSN 73 6005. Před započetím prací je třeba, aby investor zajistil vytyčení a ochranu stávajících sítí.

V místě křižení s komunikací, vjezdu a ostatních sítí budou kabely uloženy v chráničích pr. 110.

Oprava veřejného osvětlení bude rozdělena do dvou etap.

Rozdělení je uvedeno v technické zprávě.

Formulář				
Zašle projektant	Ing. J. Mikulásek			
Projekční firma	Ing. J. Mikulásek			
Číslo stavby				
Město stavby	Lom u Mostu			
Investor	Obce Lom, Naměstí Republiky 13, 435 11 Lom			
Spoluprávník	XX			
Název stavby	Oprava stávajícího veřejného osvětlení Město Lom			
Situace - kabelové trasy		 MĚSTO LOM		
		Ing. Juroslav Mikulásek Dorostevská 393/2a 149 00 Praha 4 tel.: 602 437 347 e-mail: mikulaj01@seznam.cz		
Datum:		Číslo TISKU:		
11./2017		Číslo zadávk:		
Zadání ze strany:		Zadání ze strany:		
Jednotlivcům, PD		Jednotlivcům, PD		
Forma: 8 A4		Číslo projektu:		
Město: 1: 500		Město: 1: 500		
Číslo projektu:		Číslo projektu:		
EM002.2		EM002.2		