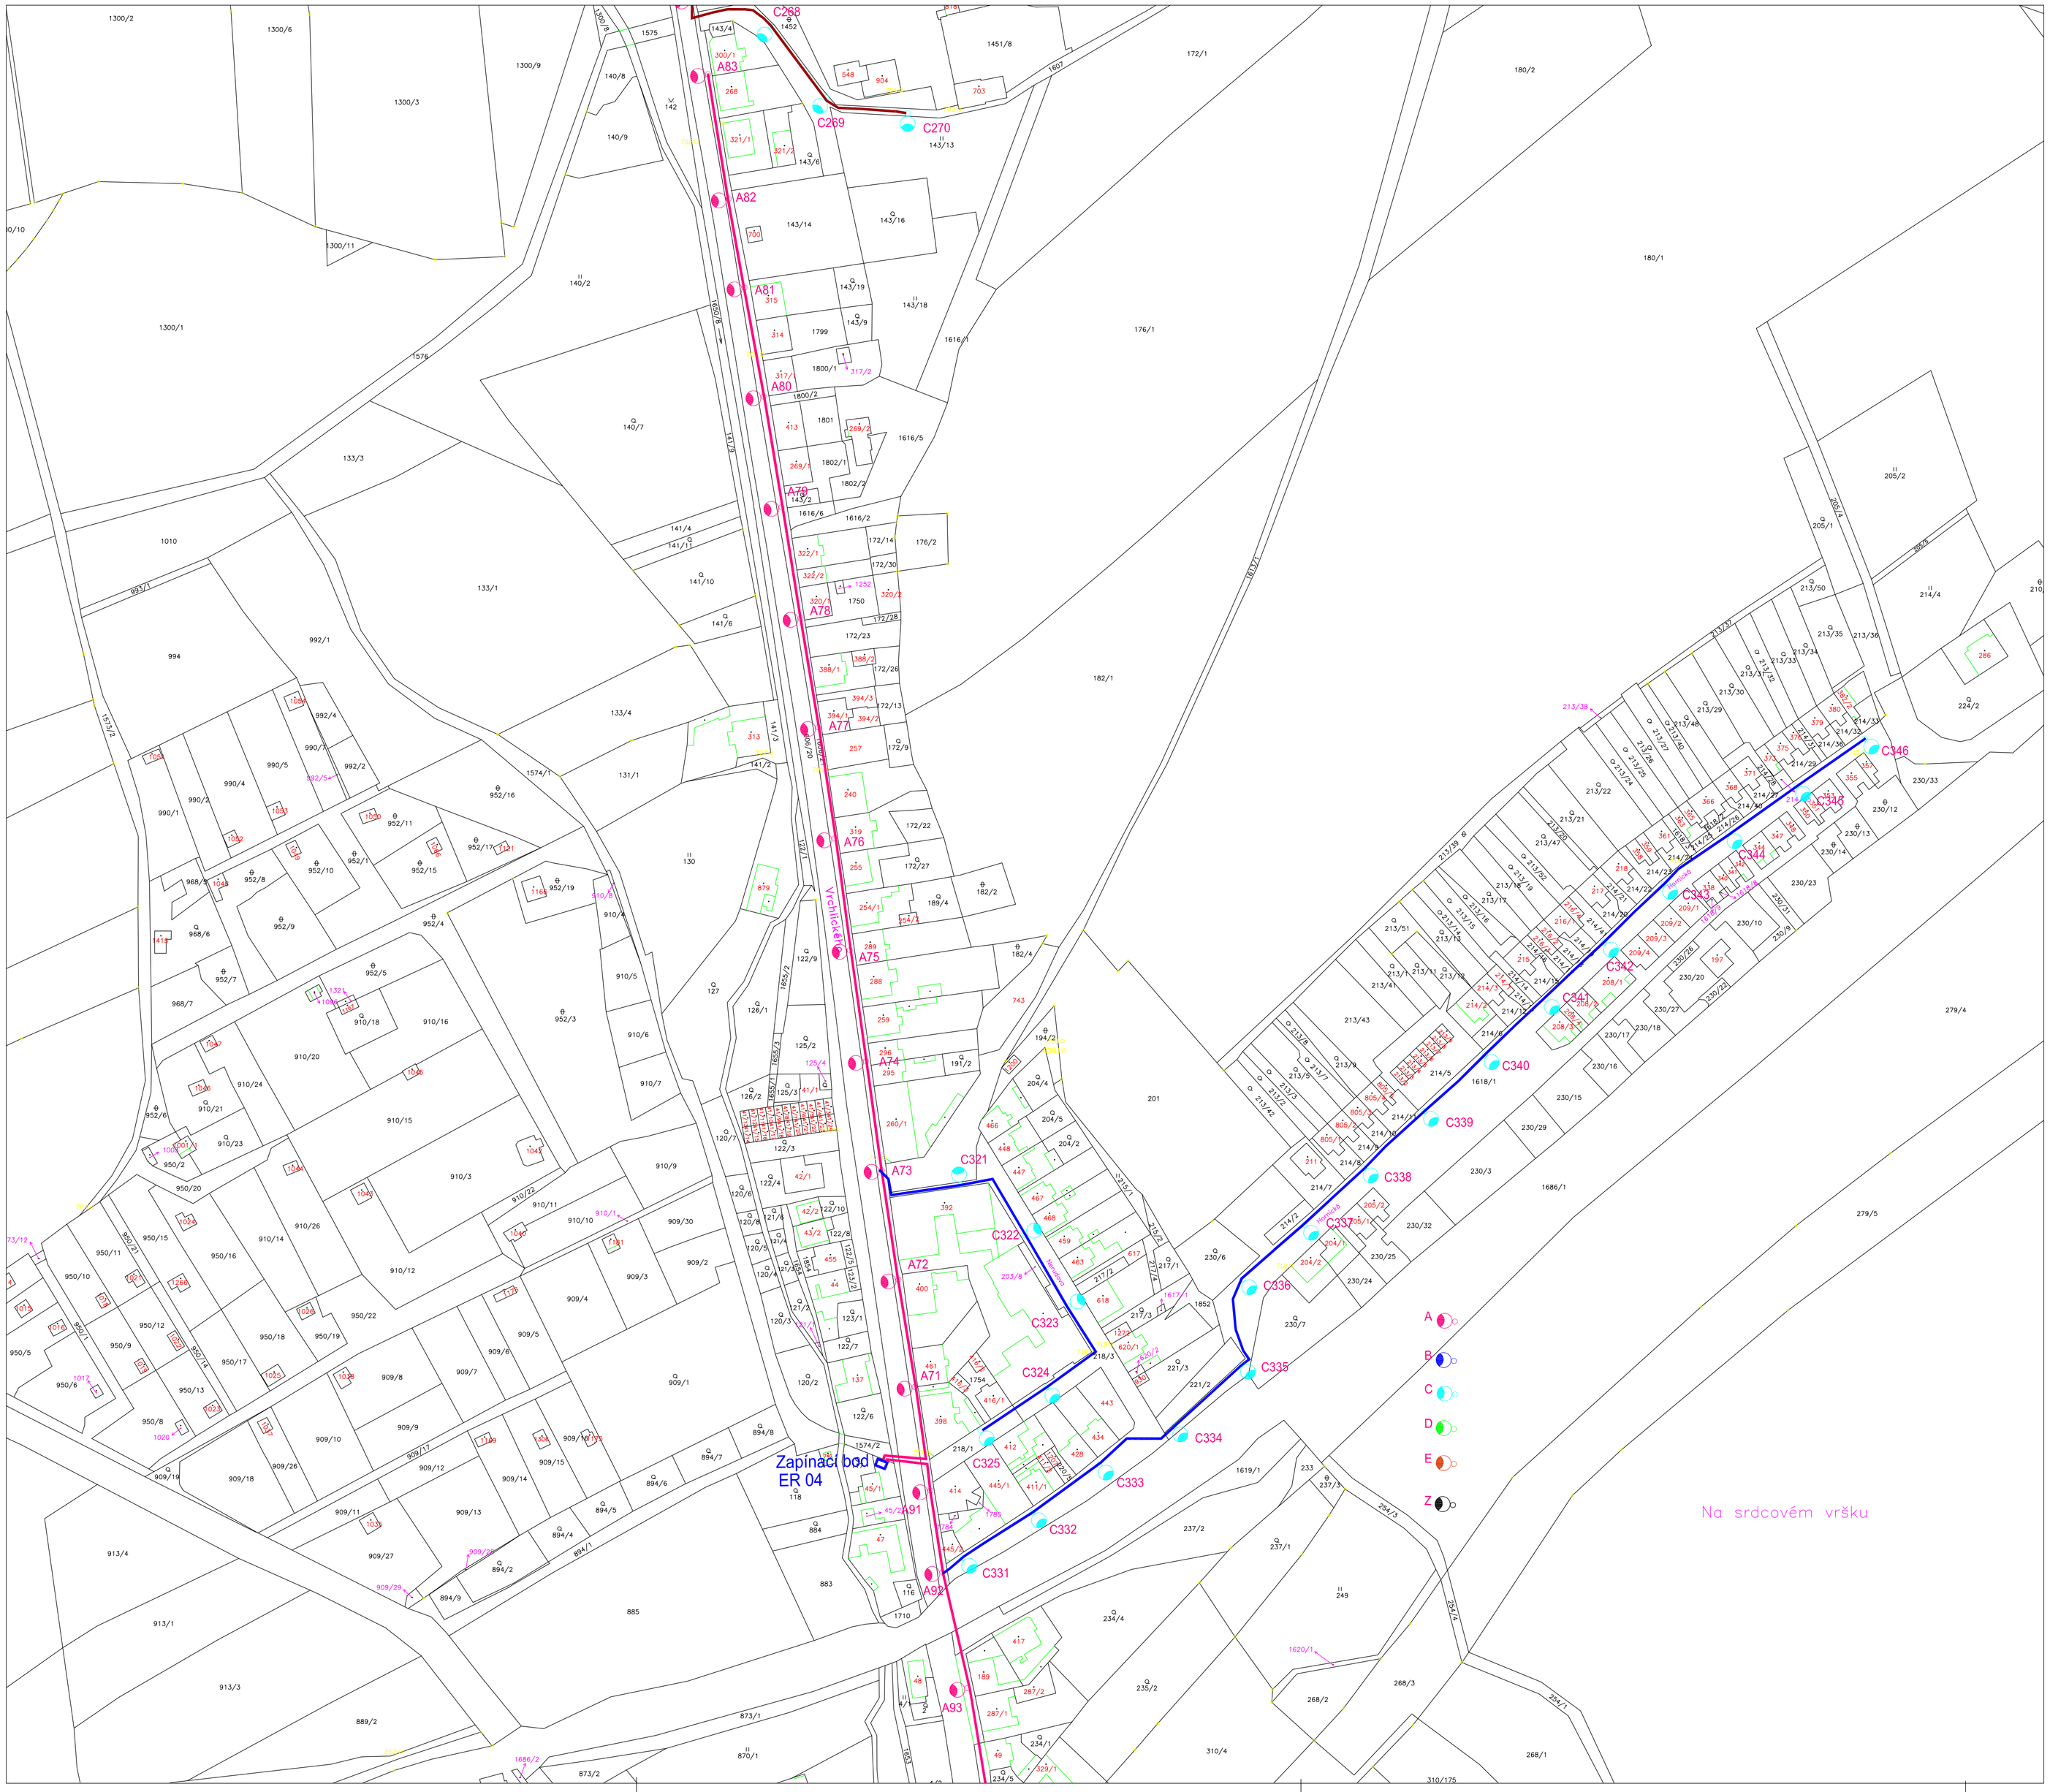

Legenda:

- Nový kabel VO CYKY 4Bx25 mm2
- Nový kabel VO CYKY 4Bx16 mm2
- Nový kabel VO CYKY 4Bx10 mm2

A — Nový stožár VO K10 m výška 10 m
+ svítidlo Schréder AMPERA MIDI 32 LED 71 W

B — Nový stožár VO K8 m výška 8 m
+ svítidlo Schréder AMPERA MINI 24 LED 38 W

C — Nový stožár VO K6 m výška 6 m
+ svítidlo Schréder AMPERA MINI 16 LED 36 W

D — Nový stožár VO K5 m výška 5 m
+ svítidlo Schréder AMPERA MINI 8 LED 19 W

E — Nový stožár VO K4 m výška 4 m
+ svítidlo Schréder AMPERA MINI 8 LED 14 W

Z — Stávající světelný bod

Uzemnění drát FeZn ø 10 mm2

Chránička TR PE ø 110

Napěťová soustava: 3PEN ~ 50Hz, 400V/TN-C

Ochrana samočinným odpojením
od zdroje a pospojováním
v soustavě NN, dle ČSN 33 2000-4-41.

Kabely uloženy s krytím 600mm pod chodníkem.
V místech pod komunikacemi a vjezdy
uložit do PE chrániček ø110mm, pod
komunikacemi s krytím 1000mm.

Kabely budou uloženy dle ČSN 332000-5-52 a
ČSN 73 6005. Před započetím prací je třeba,
aby investor zajistil vytyčení a ochranu stávajících sítí.

V místě křížení s komunikací, vjezdu a ostatnick sítí
budou kabely uloženy v chráničkách pr. 110.

Oprava veřejného osvětlení bude rozdělena do dvou etap.
Rozdělení je uvedeno v technické zprávě.

Schválil:		MĚSTO LOM	Ing. Jaroslav Mikulášek Donovalská 393/2a 149 00 Praha 4 tel. : 602 437 347 e-mail: mikimiki011@seznam.cz
Zod. projektant:	Ing. J. Mikulášek		
Projektant:	Ing. J. Mikulášek		
Číslo stavby:			
Místo stavby:	Lom u Mostu		
Investor:	Obec Lom. Náměstí Republiky 13, 435 11 Lom	Číslo TENS.	
Spoluinvestor:	xx	Č. zakázky: —	
Název stavby:	Oprava stávajícího veřejného osvětlení Město Lom Situace - kabelové trasy	Datum: 11/2017	
		Stupeň PD: Jednostup. PD	
		Formáty: 8 A4	Číslo výkresu: ENG02.5
		Měřítko: 1: 500	

© NÁVRH ŘEŠENÍ OBSAŽEN VE VÝKRESOVÉ A TEXTOVÉ ČÁSTI JE PŘEDMĚTEM OCHRANY DLE AUTORSKÉHO ZÁKONA