


Lomský revír

U lipky

Horní Lom

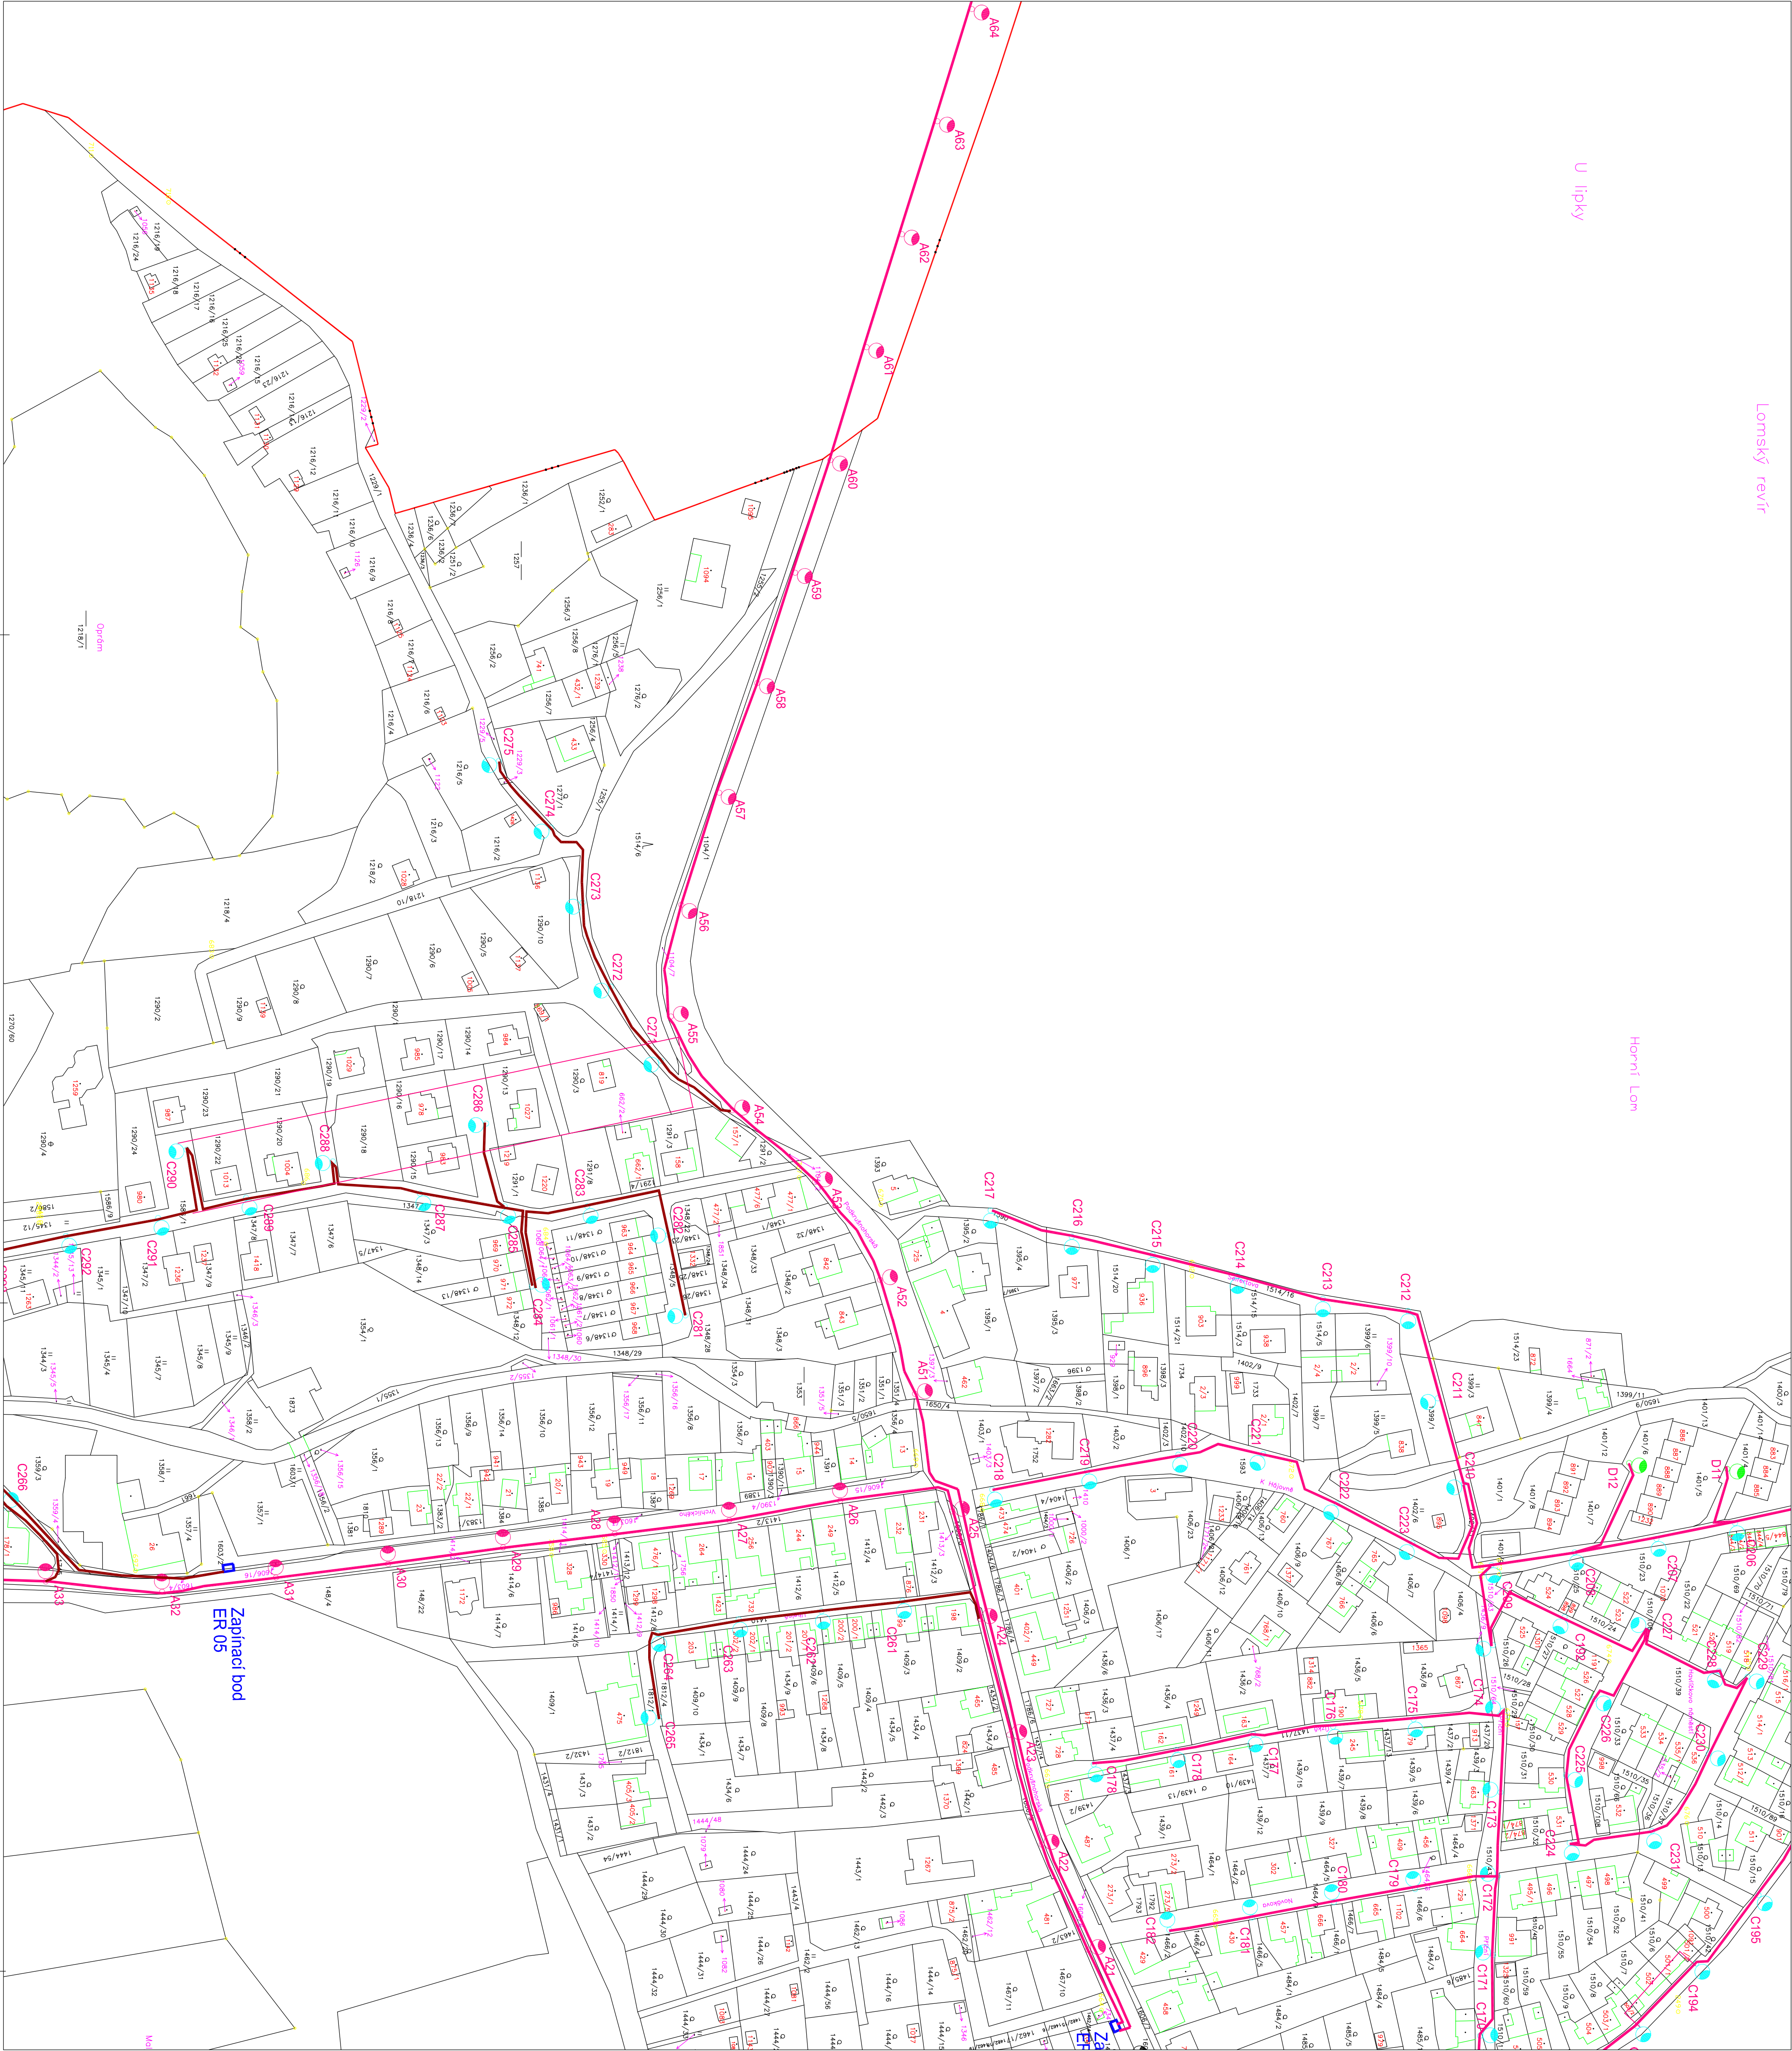

Legenda:

- Nový kabel VO CYK 48x25 mm2
- Nový kabel VO CYK 48x16 mm2
- Nový kabel VO CYK 48x10 mm2
- Nový stožár VO K10 m výška 10 m + svítidlo Schröder AMPERA MIDI 32 LED 71 W
- Nový stožár VO K8 m výška 8 m + svítidlo Schröder AMPERA MINI 24 LED 38 W
- Nový stožár VO K6 m výška 6 m + svítidlo Schröder AMPERA MINI 16 LED 36 W
- Nový stožár VO K5 m výška 5 m + svítidlo Schröder AMPERA MINI 8 LED 19 W
- Nový stožár VO K4 m výška 4 m + svítidlo Schröder AMPERA MINI 8 LED 14 W
- Stávající světlý bod
- Uzemnění drát FeZn ø 10 mm2
- Chránička TR PE ø 110

Napětové soustava: 3PEN ~ 50Hz, 400V/TN-C
Ochrana samočinným odpojením
z zdroje a pospojováním
v souslavě NN, dle ČSN 33 2000-4-41.
Kabely uloženy s krytím 600mm pod chodníkem.
V místech pod komunikací ø10mm, pod komunikací s krytím 1000mm.
Kabely budou uloženy dle ČSN 332000-5-52 o ČSN 73 6005. Před započítáním prací je třeba, aby investor zjistil výhledem o ochranu stávajících sítí.

V místě křížení s komunikací, vjezdu a odtáhní sítí
budou kabely uloženy v chráničích pr. 110.

Oprava veřejného osvětlení bude rozdělena do dvou etap.
Rozdělení je uvedeno v technické zprávě.

Schéma:		MĚSTO LOM	
Zad. projektant:	Ing. J. Mikulášek	Ing. Jaroslav Mikulášek	
Číslo stavby:	Ing. J. Mikulášek	Domovská 393/2a 149 00 Písnice 4 tel.: 602 437 347 e-mail: mikulaski@seznam.cz	
Místní stavby:	Lom u Moštu	Číslo trasy:	
Investor:	Obec Lom, Město Lom, Republika 13, 435 11 Lom	Číslo stavby:	
XX		XX	
Město Lom			
Oprava stávajícího veřejného osvětlení			
Město Lom			
Situace - kabelové trasy			
Datum: 11/2017			
Stupeň: 8 A4			
Forma: 8 A4			
Výška: 1: 500			
ENG02.7			