


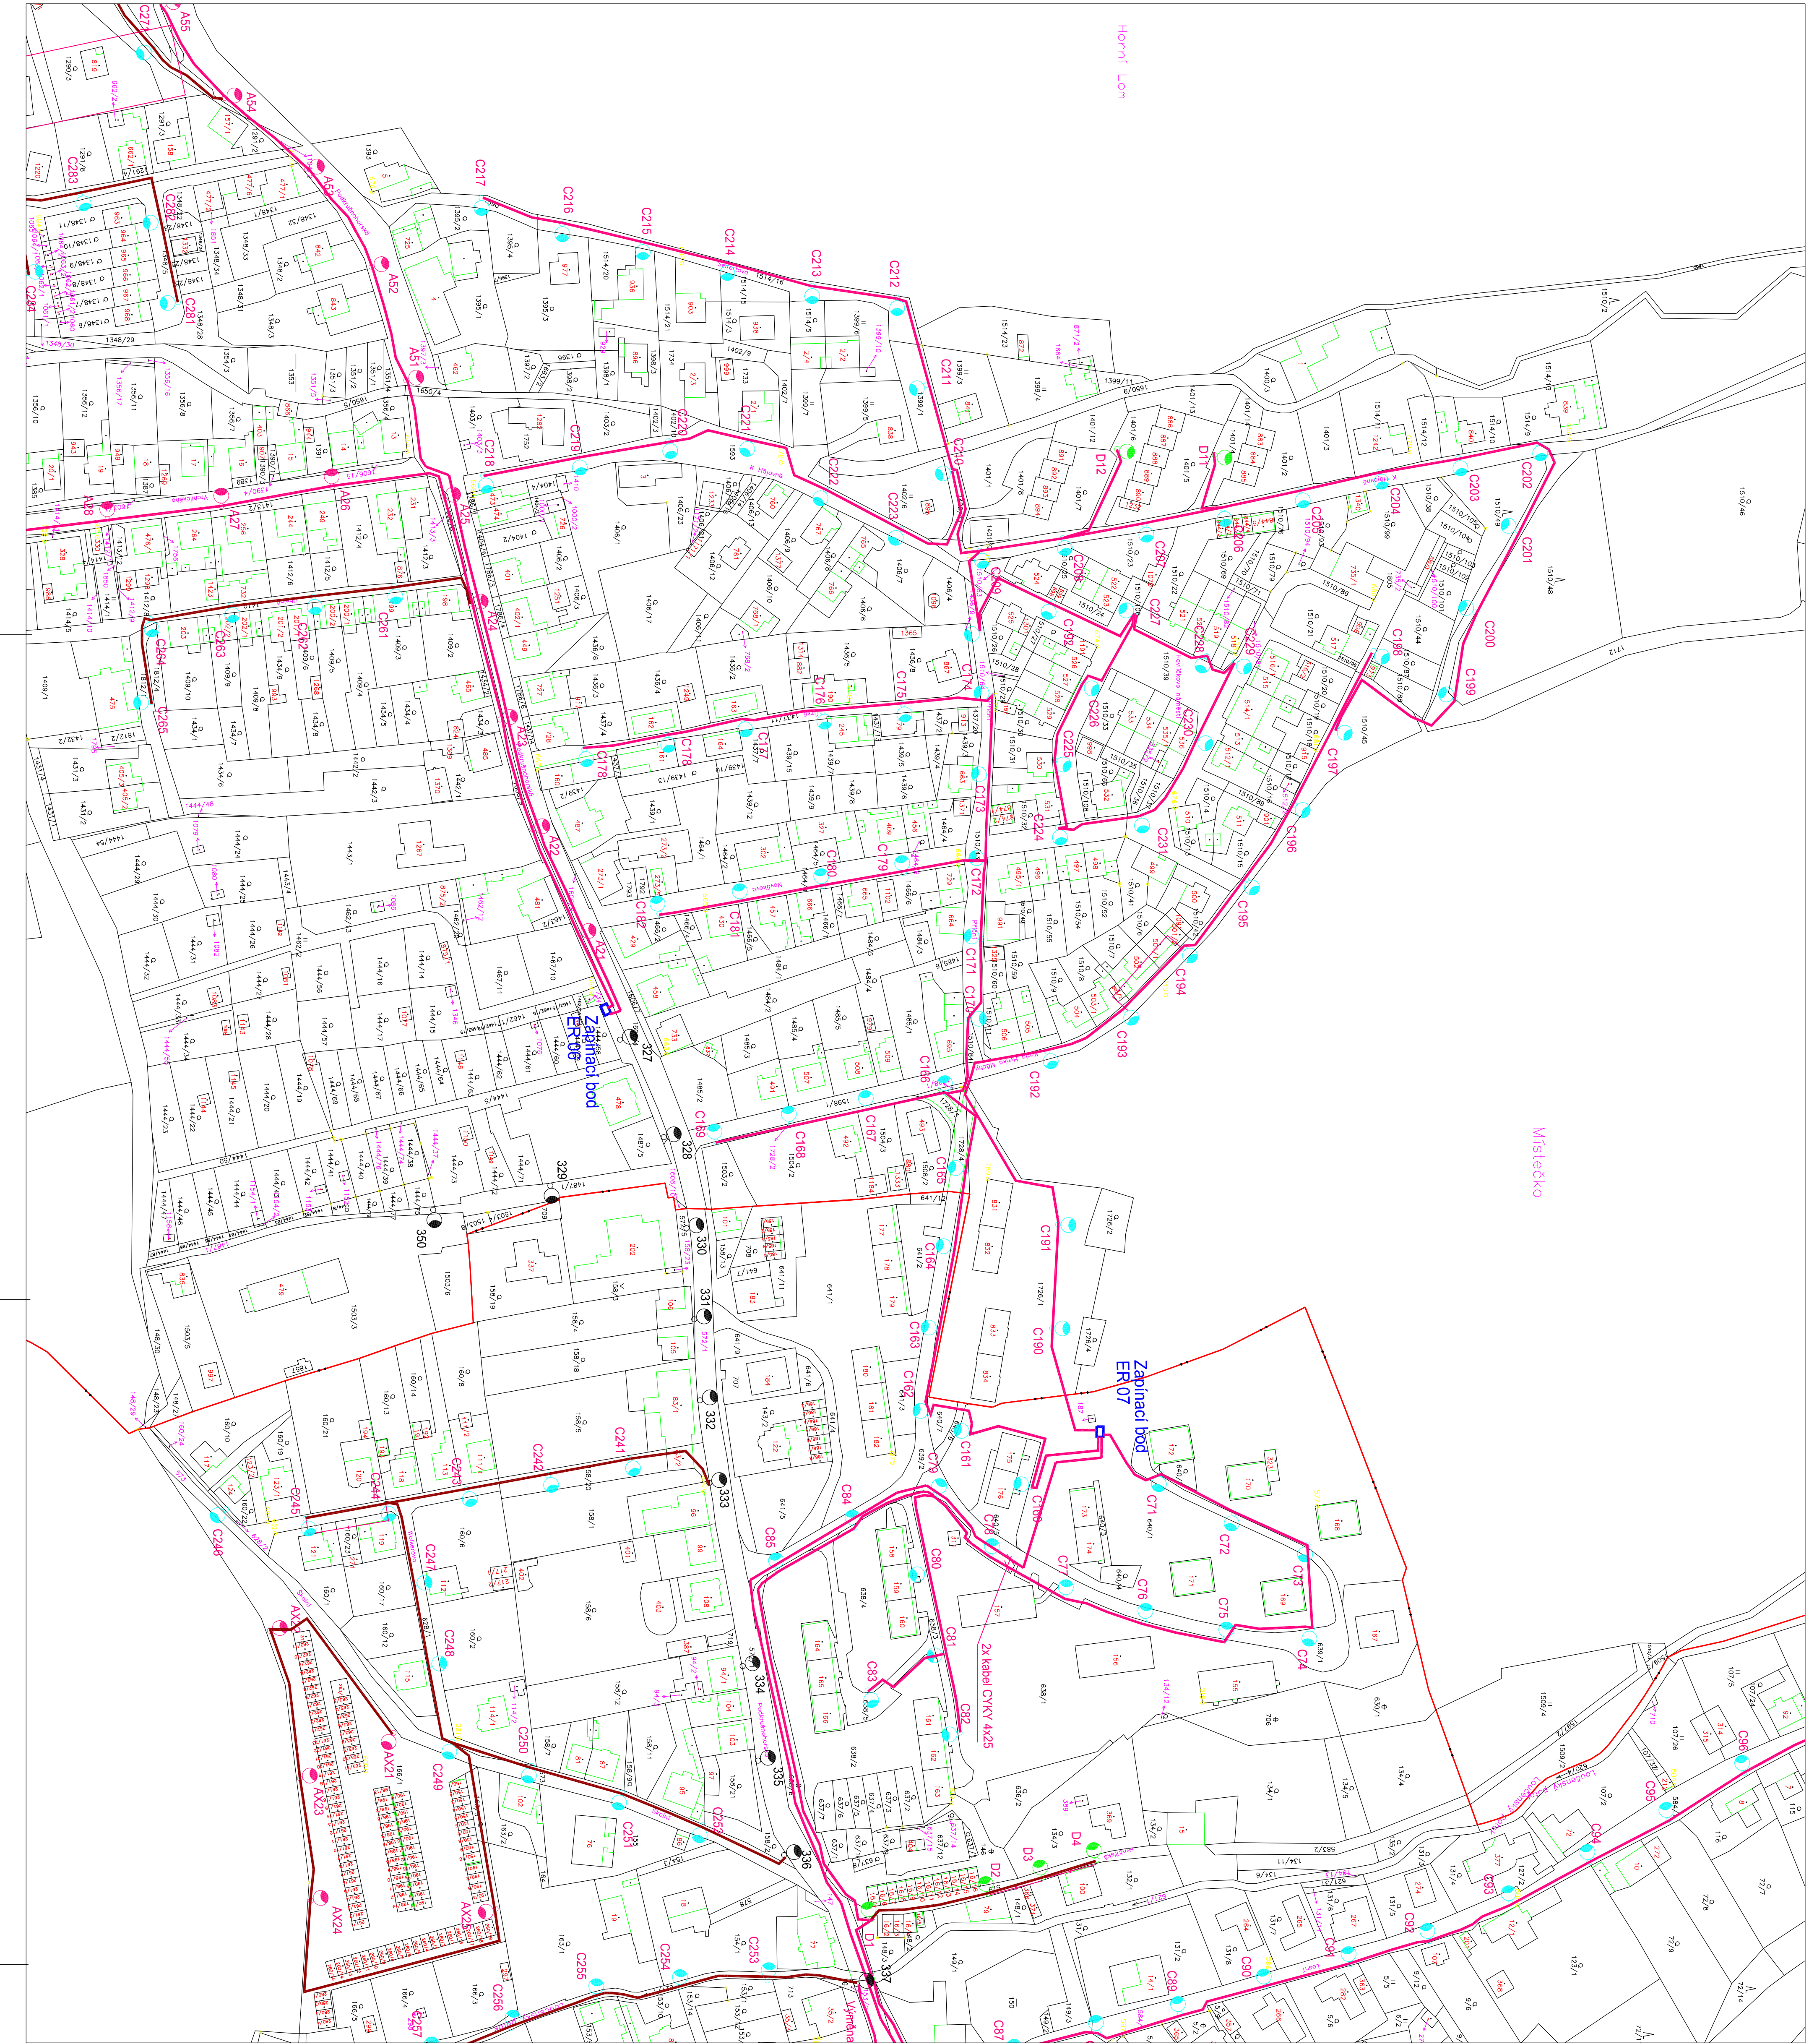

Legenda:

- Nový kabel VO CYKY 4Bx25 mm2
- Nový kabel VO CYKY 4Bx16 mm2
- Nový kabel VO CYKY 4Bx10 mm2
- Nový stožár VO K10 m výška 10 m + svítidlo Schröder AMPERA MIDI 32 LED 71 W
- Nový stožár VO K8 m výška 8 m + svítidlo Schröder AMPERA MINI 24 LED 38 W
- Nový stožár VO K6 m výška 6 m + svítidlo Schröder AMPERA MINI 16 LED 36 W
- Nový stožár VO K5 m výška 5 m + svítidlo Schröder AMPERA MINI 8 LED 19 W
- Nový stožár VO K4 m výška 4 m + svítidlo Schröder AMPERA MINI 8 LED 14 W
- Stávající světelný bod
- Uzemnění drát FeZn Ø 10 mm2
- Chránička TR PE Ø 110

Napěťové soustava: 3PEN ~ 50Hz, 400V/230V/0
Ochrana samočinným odpojením od zdroje a pospojováním v sousedství NN, dle ČSN 33 2000-4-41.

Kabely uloženy s krytím 600mm pod chodníkem. V místech pod komunikací a vjezdy uložiti do PE chrániček Ø110mm, pod komunikací s krytím 1000mm.

Kabely budou uloženy dle ČSN 332000-5-52 o ČSN 73 6005. Před započatím prací je třeba, aby investor zjistil výhledem o ochranu stávajících sítí.

V místě křížení s komunikací, vjezdů a ostatních sítí budou kabely uloženy v chráničcích pr. 110.

Oprava veřejného osvětlení bude rozdělena do dvou etap.
Rozdělení je uvedeno v technické zprávě.

Stavba:	Základní projekt:	Ing. J. Mikulášek	MĚSTO LOM	Ing. Jaroslav Mikulášek
Projektant:	Ing. J. Mikulášek			
Číslo stavy:				
Místní stavy:				
Investor:	Obec Lom, Neměštil Republiky 13, 435 11 Lom			
Spolupracovník:				

Oprava stávajícího veřejného osvětlení
Město Lom
Situace - kabelové trasy