


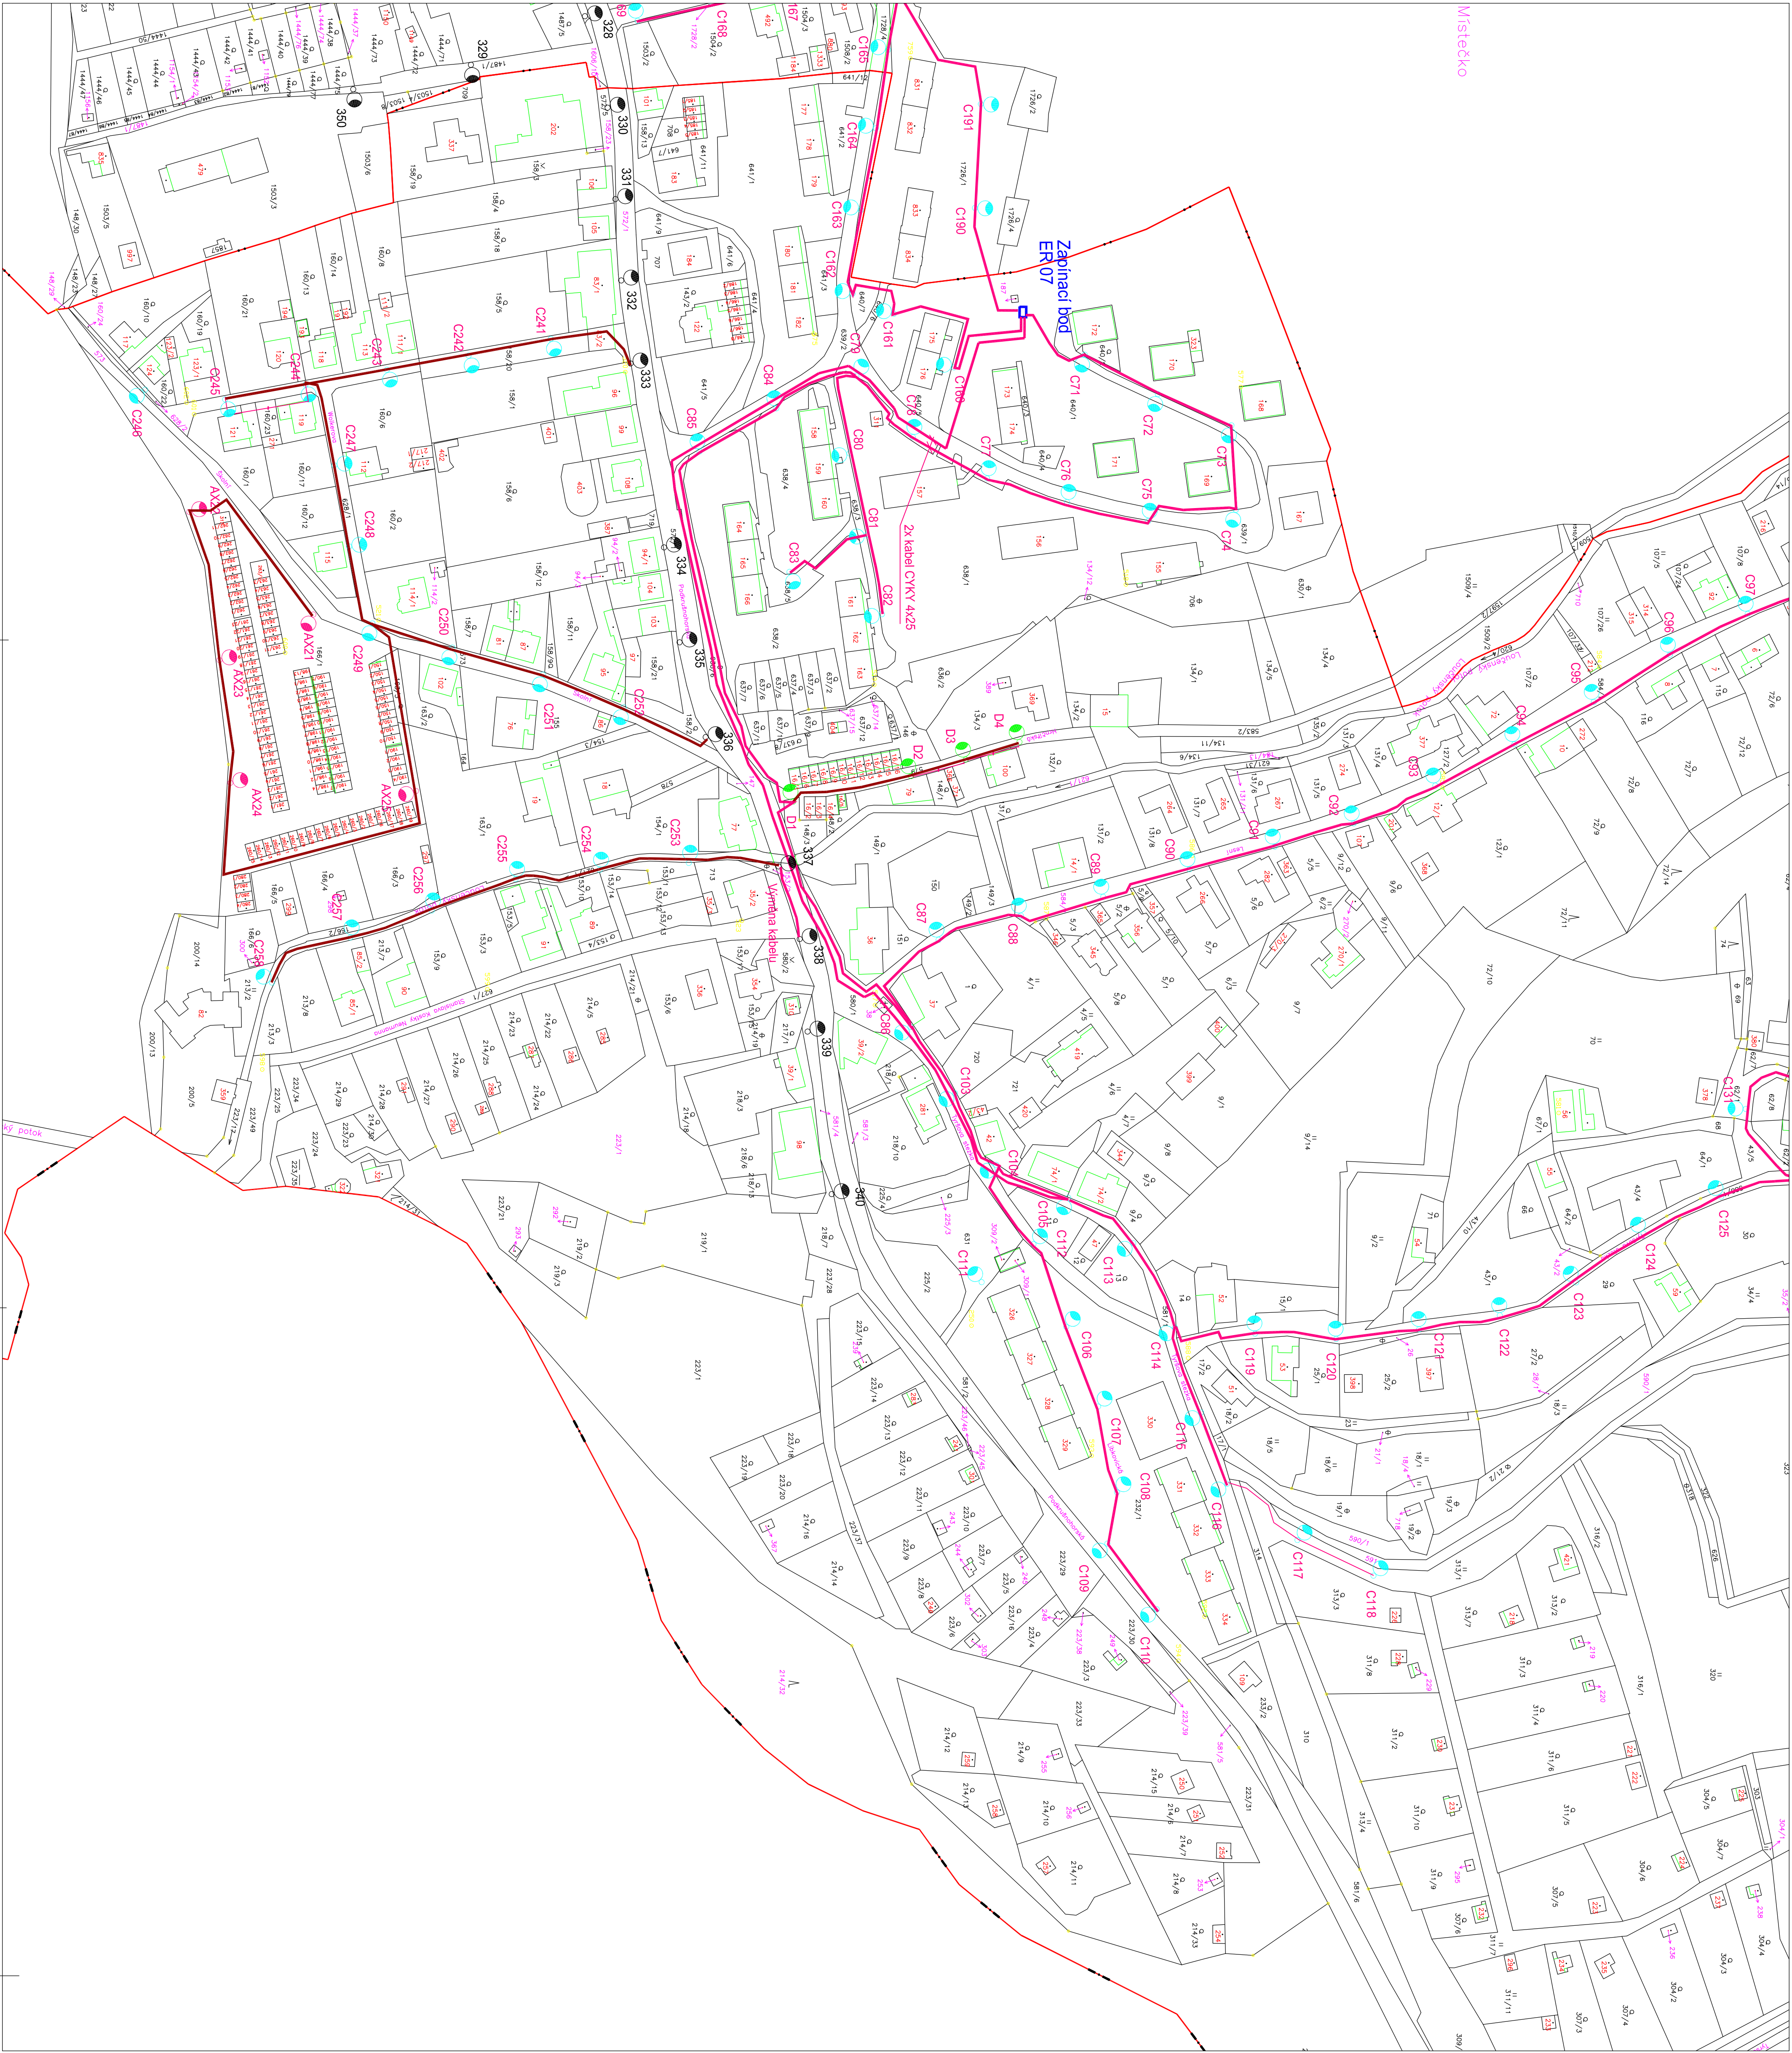

Legenda:

- Nový kabel VO CYKY 4Bx25 mm2
- Nový kabel VO CYKY 4Bx16 mm2
- Nový kabel VO CYKY 4Bx10 mm2
- Nový stožár VO K10 m výška 10 m + svítidlo Schröder AMPERA MIDI 32 LED 71 W
- Nový stožár VO K8 m výška 8 m + svítidlo Schröder AMPERA MINI 24 LED 38 W
- Nový stožár VO K6 m výška 6 m + svítidlo Schröder AMPERA MINI 16 LED 36 W
- Nový stožár VO K5 m výška 5 m + svítidlo Schröder AMPERA MINI 8 LED 19 W
- Nový stožár VO K4 m výška 4 m + svítidlo Schröder AMPERA MINI 8 LED 14 W
- Stávající světelný bod
- Uzemnění drát FeZn ø 10 mm2
- Chráněná TR PE ø 110

Napětové soustava: 3PEN ~ 50Hz, 400V /TN-C
Ochrana samočinným odpojením od zdroje a pospojováním v sousedství NN, dle ČSN 33 2000-4-41.
Kabely uloženy s krytím 600mm pod chodníkem.
V místech pod komunikací a vjezdy uložiti do PE chráničků ø110mm, pod komunikací s krytím 1000mm.
Kabely budou uloženy dle ČSN 332000-5-52 o ČSN 73 6005. Před započatím prací je třeba, aby investor zjistil výhledem o ochranu stávajících sítí.

V místě křížení s komunikací, vjezdu a ostatních sítí budou kabely uloženy v chráničcích pr. 110.

Oprava stávajícího veřejného osvětlení
Rozdělení je uvedeno v technické zprávě.

Schválil:		MĚSTO LOM	
Zástupce:	Ing. J. Mikulášek	MĚSTO LOM	
Projektant:	Ing. J. Mikulášek	Ing. Jaroslav Mikulášek	
Číslo státní:		Domovská 393/2a	
Místní síť:		149 00 Pohoří 4	
Investor:	Obec Lom, Neměsí Republiky 13, 435 11 Lom	tel.: 602 437 347	
Spolupracovník:	XX	e-mail: mikulask@lomez.cz	
Datum:		11/2017	
Stupeň PS:		jednotlivý, PD	
Forma:		8 A4	
Výkres:		ENG02.9	
Měřítko:		1: 500	