


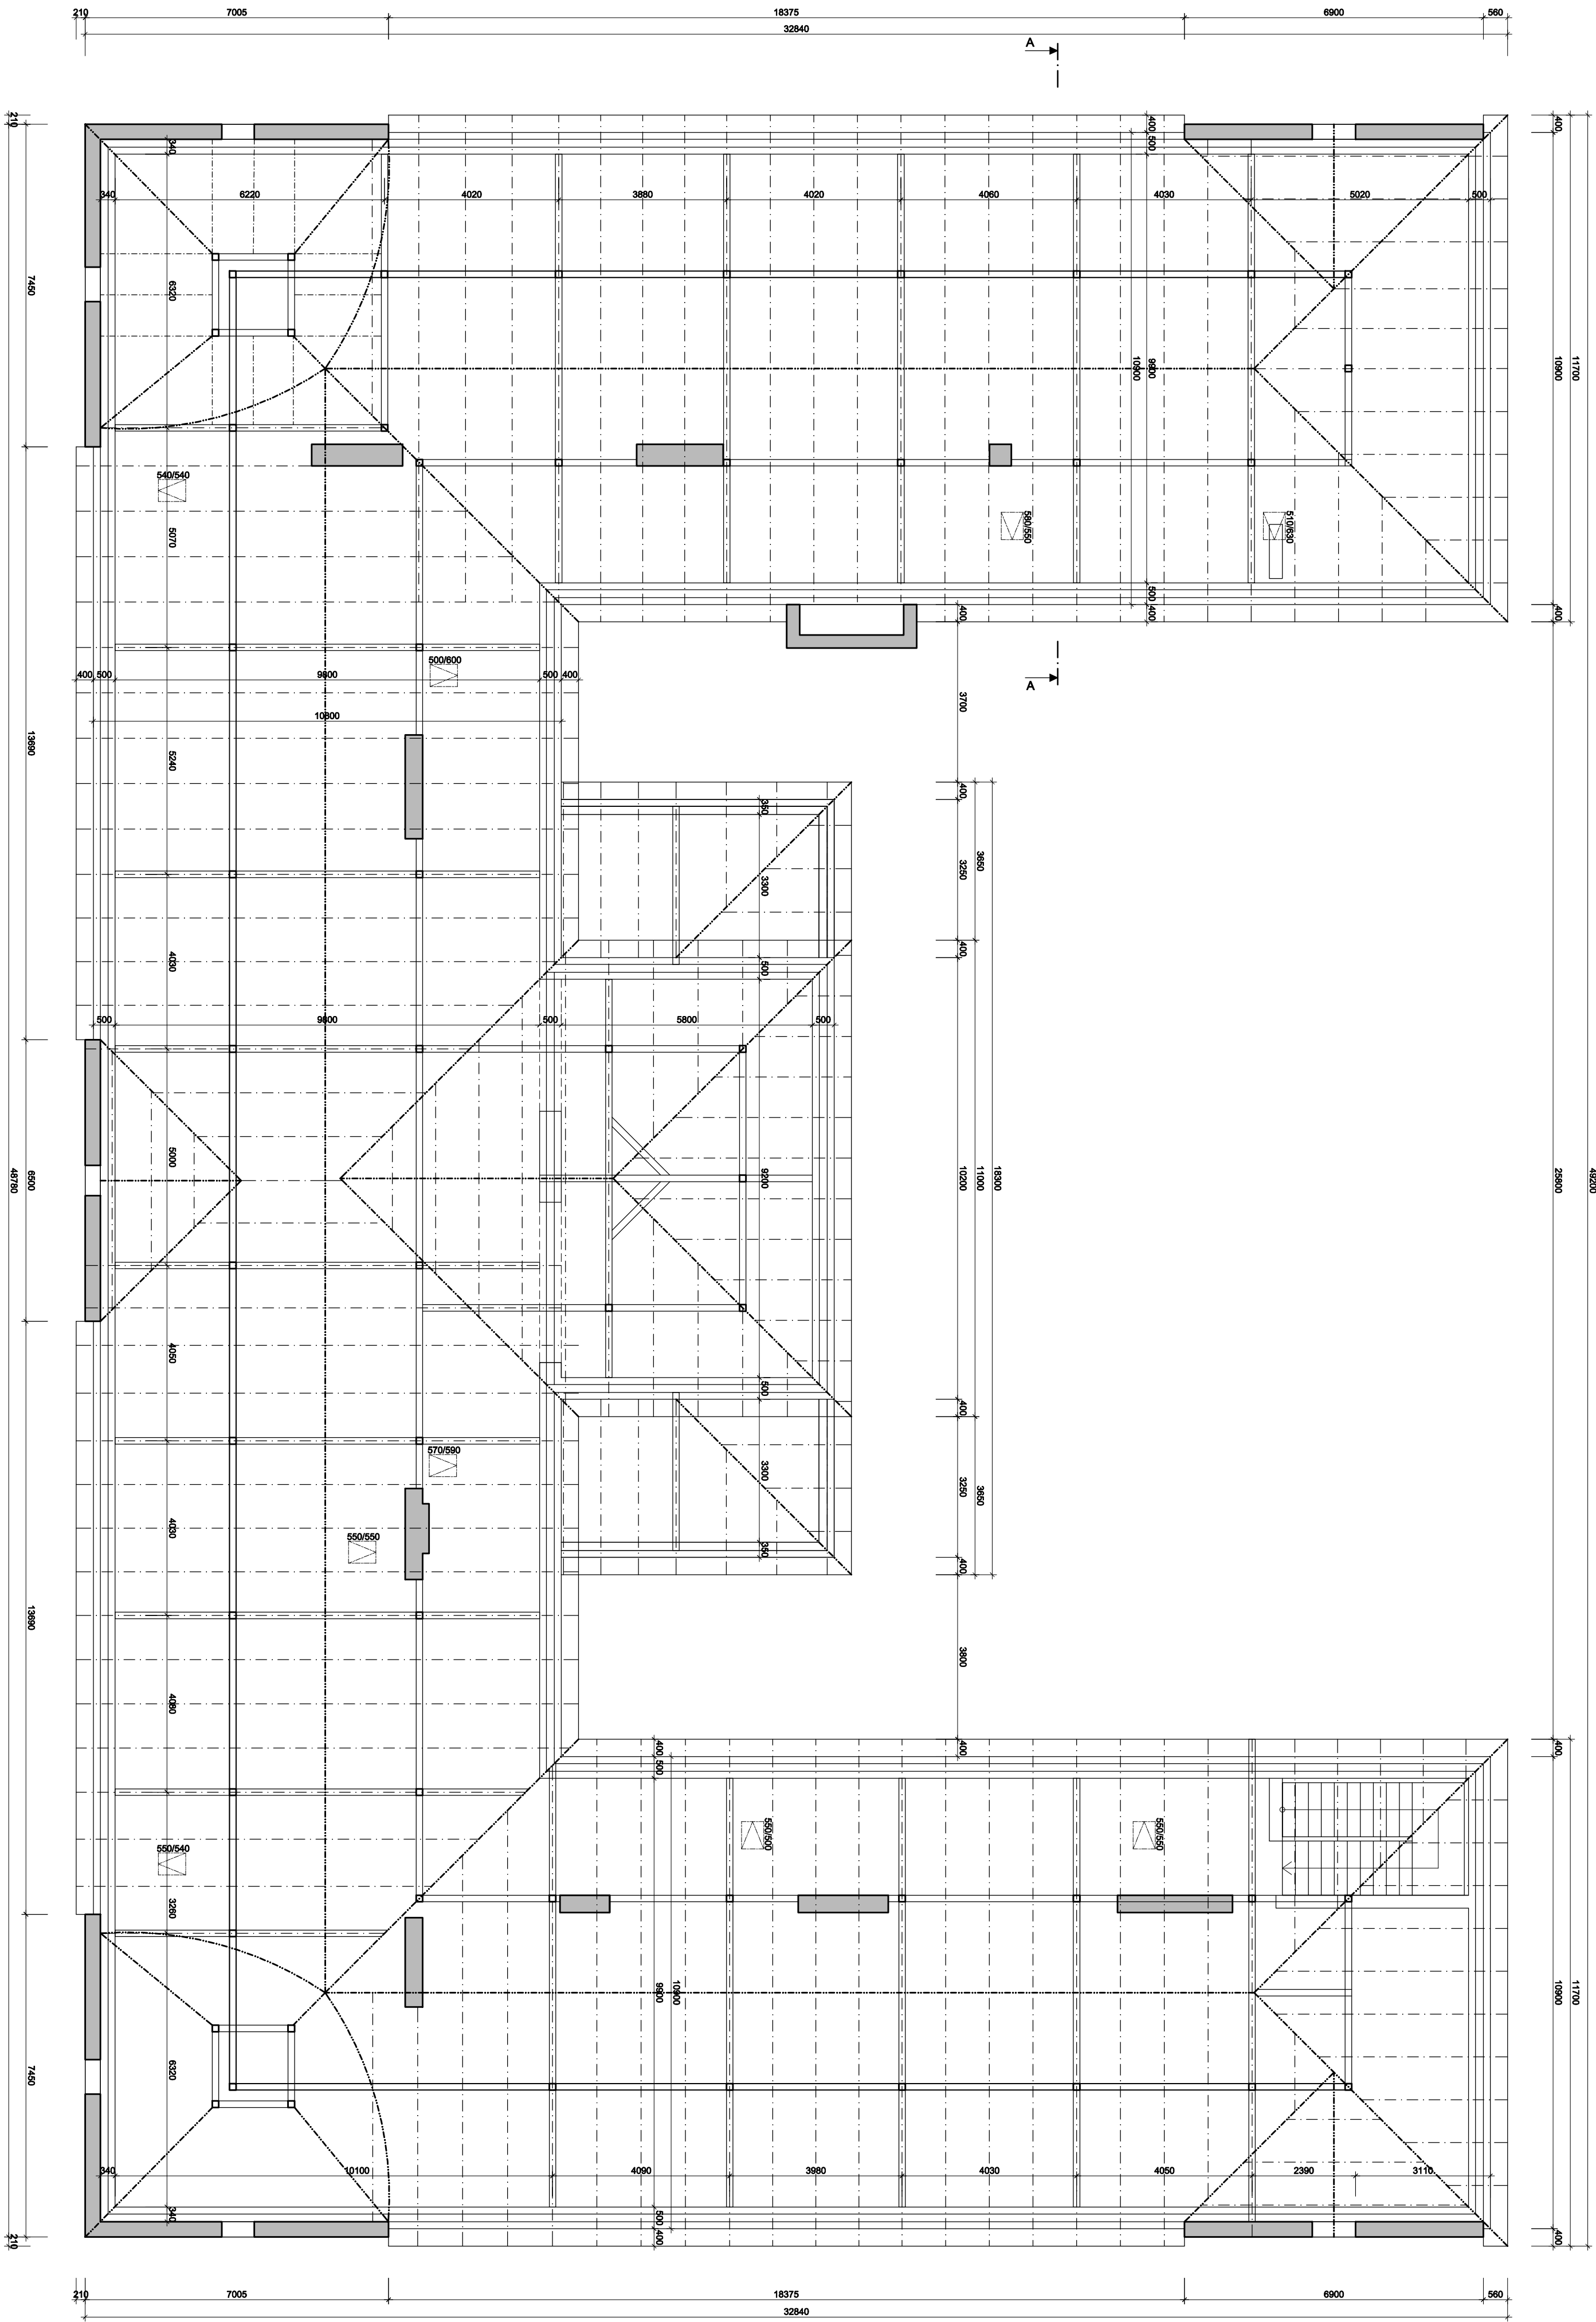

LEGENDA MATERIÁLŮ

stávající konstrukce (zděno z cihel plných pálených)

ZMĚŘENÉ PROFILY JEDNOTLIVÝCH PRVKŮ:

POZEDNICE	180/200mm
VÁZNY TRÁM	170/200mm
SLOUPEK	170/170mm
PÁSEK	90/120mm
KLEŠŤINA	2x100/200mm
VZPĚRA	160/200mm
KROKEV	100/150mm
BEDNĚNÍ	min. 24mm

POZNÁMKY:

- oplechování a klempříské prvky z plechu stejného materiálu jako střešní krytina
- na výkres nejsou kompletně uvedeny a zakresleny stavební úpravy vyplývající z řešení elektronizace a ZTI
- veškeré rozdíly, je nutné ověřit na stavbě
- používat technologické postupy a detaily dle výrobce dodávaných materiálů a výrobků
- výměna otvorů budou vyměněna za nové, není zde požadavek na lepené technické vlastnosti otvorů, protože se jedná o nezapletený prostor, mohou být i naposledy původní výplně otvorů
- střešní doplnit protišedňovými zachytávací, kotvení těchto prvků dle detailů dodavatele střešní krytiny, použít systémové prvky
- systém doplnit o kotvení zachytýný bezpečnostní systém pro případ revize střešních, použití systémové prvky a detaily dle dodavatele střešní krytiny
- klempříské konstrukce - závěsné listy, střešní okapové plechy, lemování otvorů, oplechování zakončení zdi a atik, hřebenyové plechy, okapové žlaby a svody
- chemická ochrana dřeva bude osouhlaseným a otestovaným nátěrem z důvodu ochrany dřeva před dřevotníčkou, před nátěrem se provede očištění dřevěných prvků od prachu
- nové řezivo bude třídy dle ČSN 481531 max. vlhkost 20%
- opravy krovové konstrukce budou provedeny metodou protěpování
- krytina bude z ocelového nebo hliníkového plechu a co nejbližší stávající barvě (nutno vyzkoušet)
- střešní bude napojena na stávající svody dešťové vody
- ve střeše bude umístěno 4,5 větracích otvorů pro netěpy cca 1m od hřebene střechy o rozměru 2x20cm, přesná pozice bude řešena po průzkumu kolonie v letech 2022

TATO DOKUMENTACE SLOUŽÍ PRO STAVEBNÍ ŘEŠENÍ A NENÁRAZUJE REALIZAČNÍ PROJEKT
± 0,000 = 426,60 m.n.m. BpV

Změna	číslo	datum	vyraboval	popis	podpis

Zodp. projektant	Vyraboval	
Ing. Pavel Trnka	Ing. Pavel Trnka	
Akce:	REKONSTRUKCE STŘECHY HISTORICKÉ BUDOVY ZS OTOKARA BRZINY	
	JAROMĚŘICE NAD ROKYTNOU	
Kraj	Vysočina	Okres Třebíč
Obec	Jaroměřice nad Rokýtnou	Kat. území Jaroměřice nad Rokýtnou
Stavěbník	Město Jaroměřice nad Rokýtnou	Zakázka
nám. Míru 2, 675 51 Jaroměřice nad Rokýtnou	Z21046	Měřitko
Obesh	SO 01 - Historická budova ZS	Paré
	VÝKRES KROVU	Číslo výkresu
		D 01.01.02

