



LEGENDA HMOT A MATERIÁLŮ

- STÁVAJÍCÍ ŽB. SLOUPY NOSNÝCH SKELETŮ (převažující průřezy 600/500, 400/400, 300/300 mm)
- STÁVAJÍCÍ ŽB. STĚNY tl. 160 mm
- STÁVAJÍCÍ NOSNÉ A VÝPLŇOVÉ ZDIVO tl. 300, 450 mm a 500 mm
- STÁVAJÍCÍ CIHELNÉ PŘÍČKY tl. 150 mm
- STÁVAJÍCÍ SENDVIČOVÉ PANELE PLECH-PUR-PLECH
- BOURANÉ KONSTRUKCE V ŘEZU (zdivo, příčky, aj.)
- BOURANÉ KONSTRUKCE V POHLEDU (parapetní zdivo, větší vrstvy podlah, rampy, aj.)
- OSTATNÍ BOURANÉ KONSTRUKCE (okna, zařizovací předměty, sendvičové panely, aj.)
- PROVIZORNÍ OCHRANNÁ STĚNA 13 x 8 m PRO ODDĚLENÍ ETAPIZOVANÉHO PROVÁDĚNÍ STAVEBNÍCH PRACÍ (porážka vepřové x porážka hovězí)
 - DO VÝŠKY cca 3,5 m BUDE TVORENA NOSNOU KONSTRUKCÍ (DŘEVĚNÝMI HRANOLY, LEŠENÁŘSKÝMI TRUBKAMI, apod.) S OPLÁŠTĚNÍM 2x GEOTEXTILIE, 2x PE FÓLIE + 2x OSB DESKA tl. 15 mm
 - OD VÝŠKY cca 3,5 m 2x ZAKRÝVACÍ STAVEBNÍ PLACHTA.
- POLOHA DĚLICÍ STĚNY BUDE UPŘESNĚNA PŘI REALIZACI

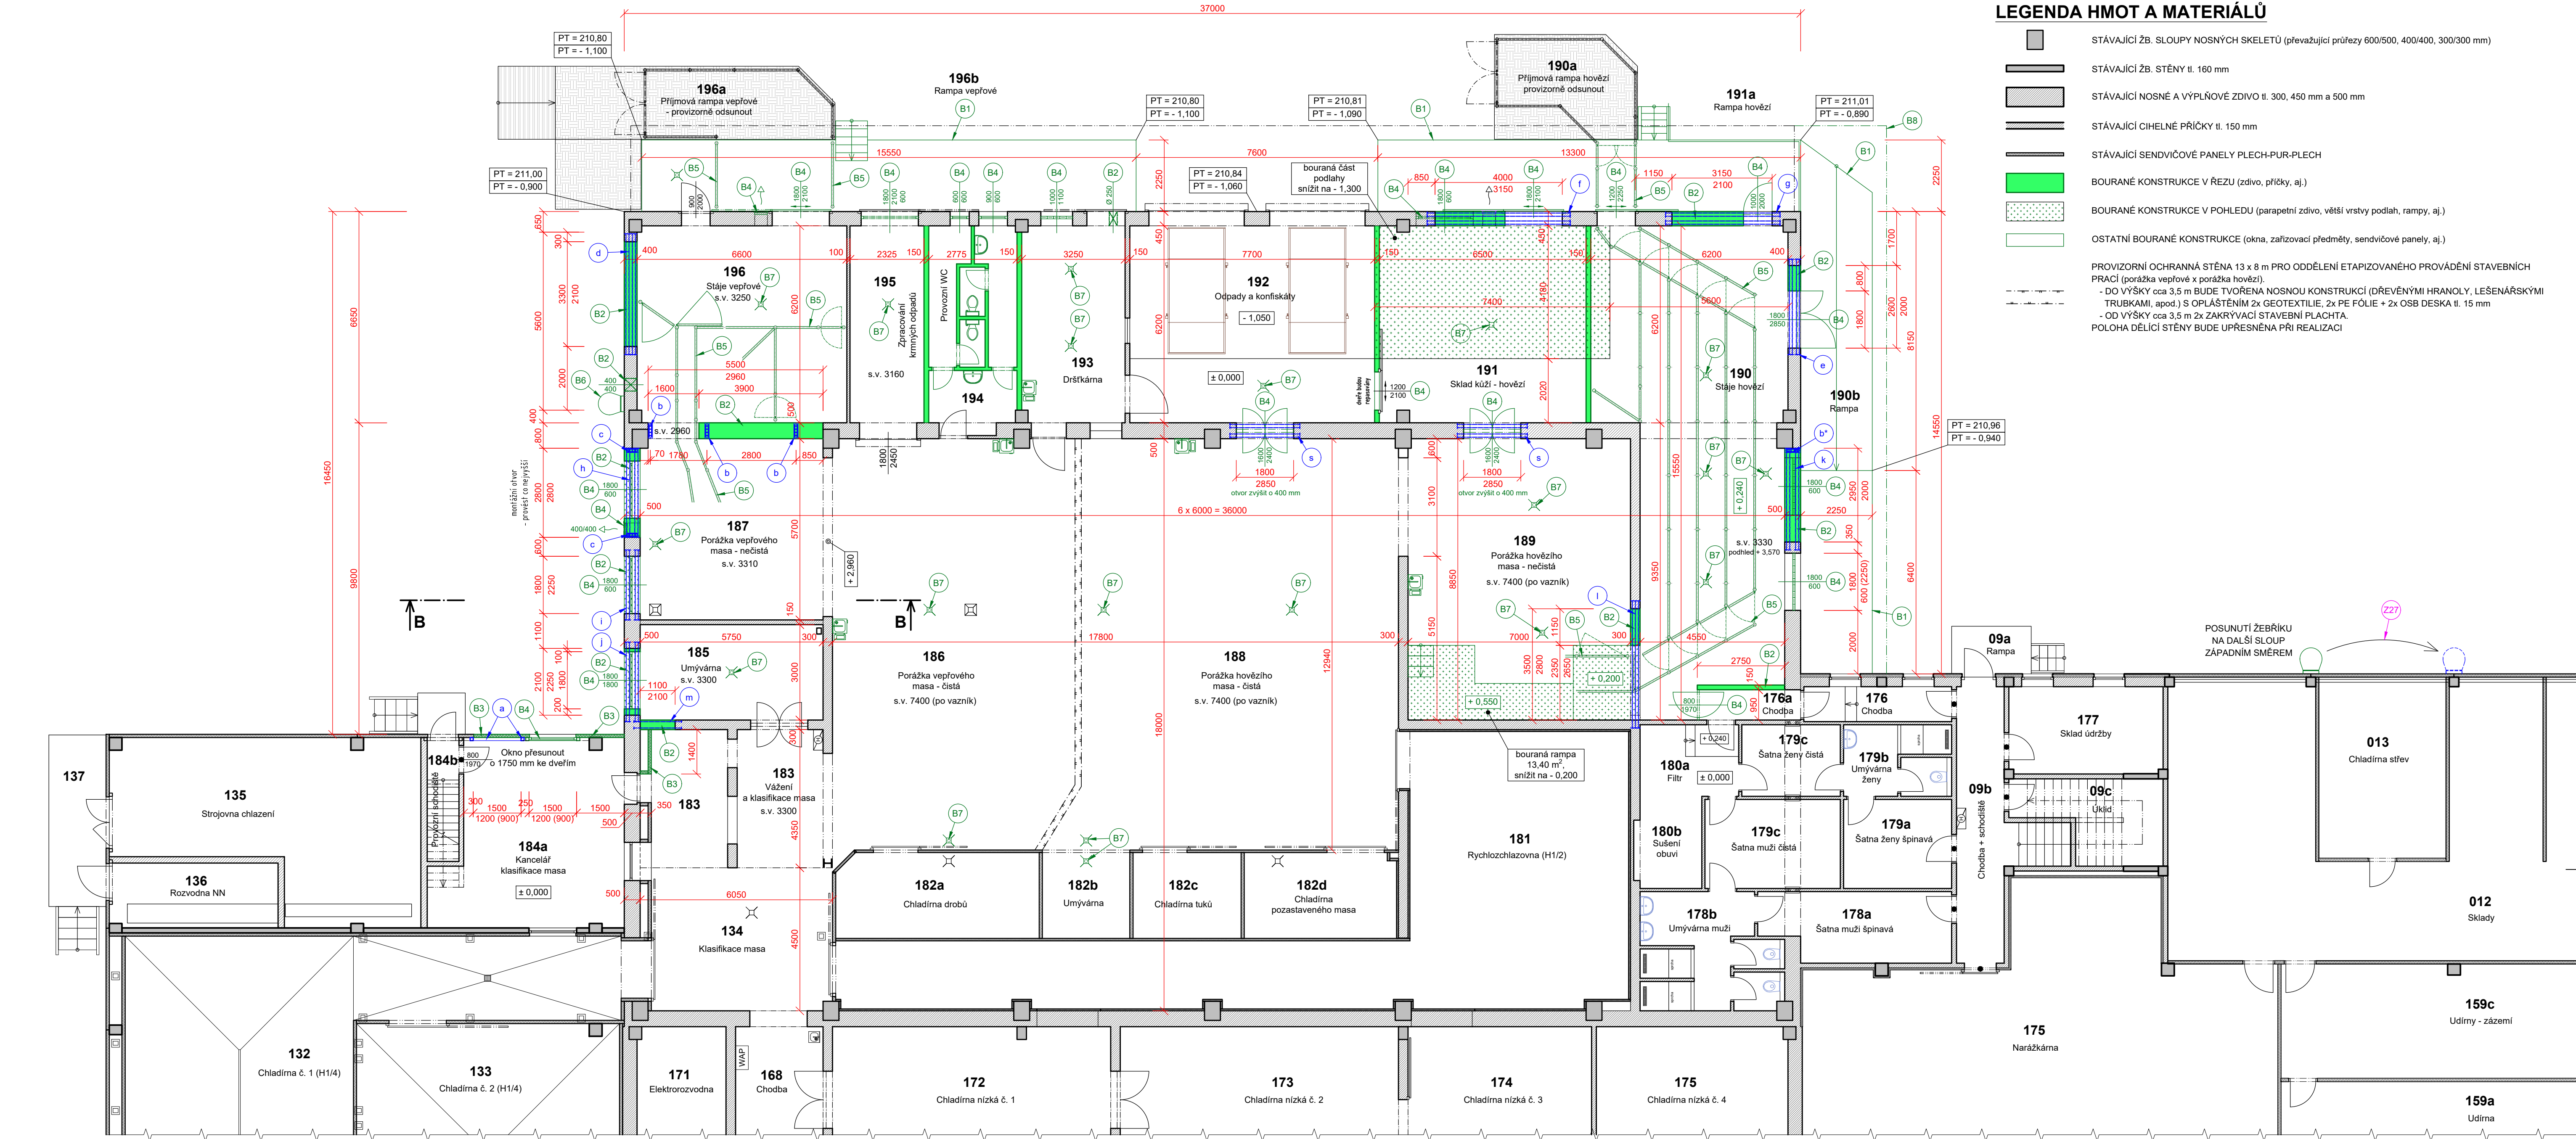

SCHEMA OBJEKTU MASOKOMBINATU

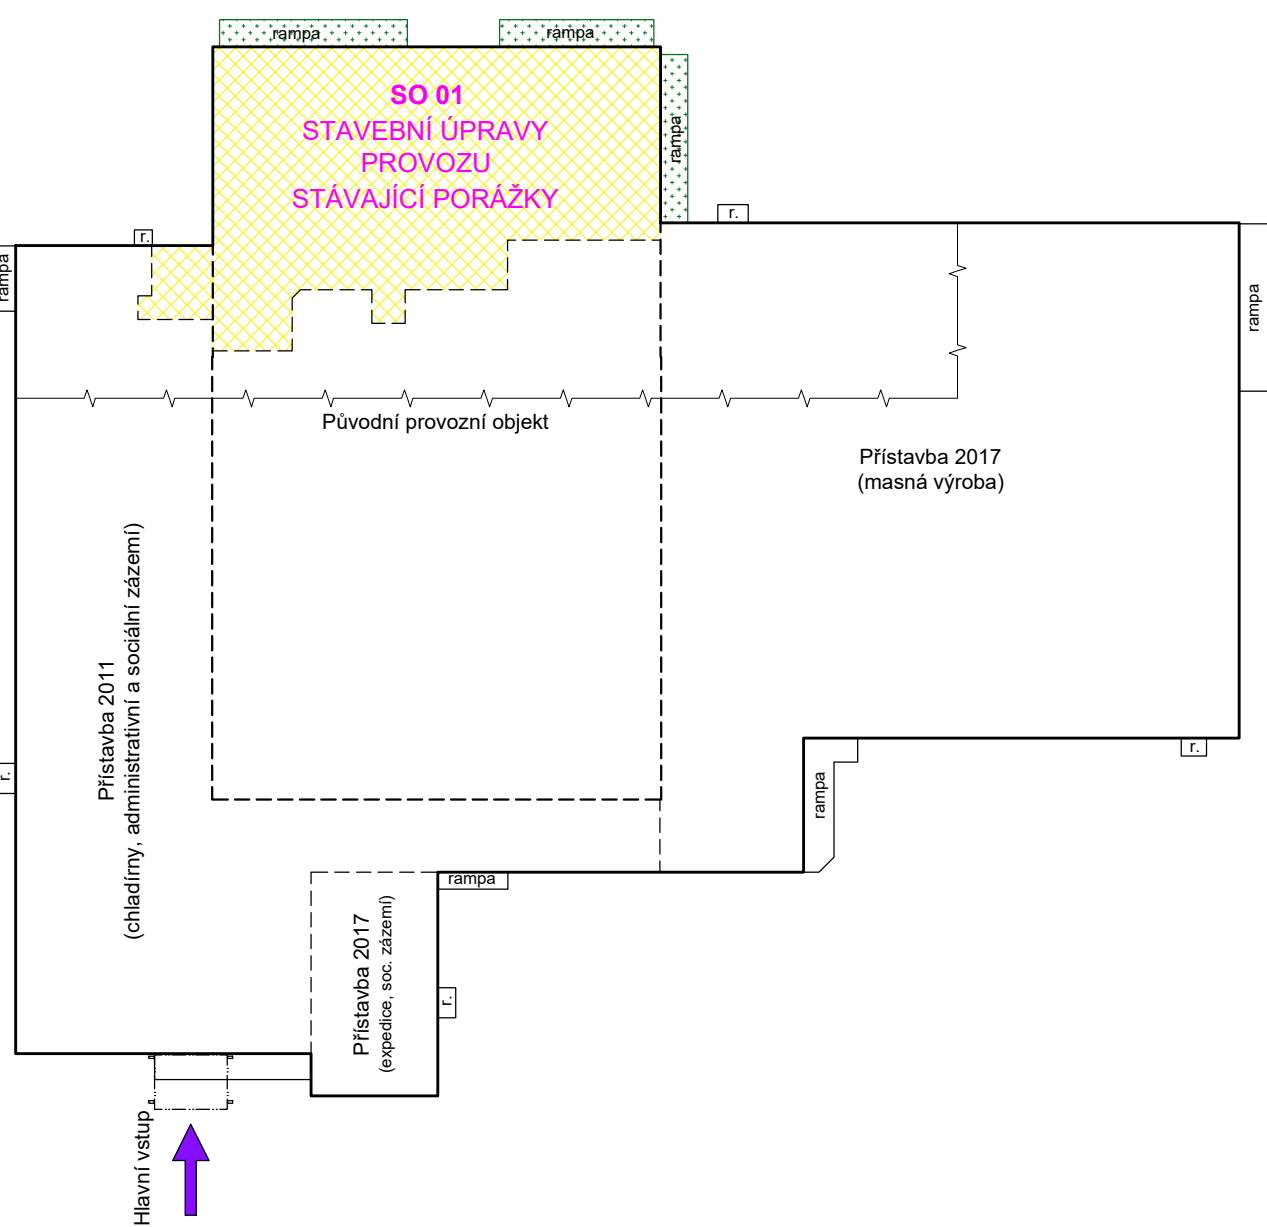

LEGENDA BOURANÝCH KONSTRUKCÍ

- (B1) VYBOURÁNÍ VENKOVNÍCH BETONOVÝCH RAMP š. 2,25 m, vč. VYROVNÁVACÍCH SCHODIŠŤ
- (B2) VYBOURÁNÍ OTVORŮ V CIHELNÝCH STĚNÁCH tl. 300, 400 a 500 mm A CIHELNÝCH PŘÍČKÁCH tl. 100 a 150 mm
- (B3) DEMONTÁŽ SENDVIČOVÝCH STĚNOVÝCH PUR PANELOV tl. 100 mm
- (B4) DEMONTÁŽ VÝPLNÍ OTVORŮ (OKEN, VRAT, DVEŘÍ, ŽALUZII, apod.)
- (B5) DEMONTÁŽ OCELOVÉHO HRAZENÍ, vč. BRANEK
- (B6) DEMONTÁŽ OCELOVÉHO ŽEBŘÍKU, dl. cca 6,0 m
- (B7) DEMONTÁŽ PODLAHOVÝCH VPUSTÍ, vč. ZASLEPENÍ PŘIPOJOVACÍHO POTRUBÍ v 186, 187, 188, 189
- (B8) DEMONTÁŽ OCELOVÉHO PRÍSTŘEŠKU 17,25 x 2,70 m

LEGENDA PODPŮRNÝCH KONSTRUKCÍ

- (a) OKENNÍ VÝMĚNA Z JEKLOVÝCH PROFILŮ 100/100/3 mm, DĚLKA 2,10 + 2,10 + 1,2 = 5,4 mm, BÍLÝ NÁTĚR
- (b) 3 ks OCELOVÝ SLOUP 4x HEB 100 + 2x PLO 140x12-480, délka sloupu cca 3200 mm, ŽÁROVĚ ZINKOVÁNO
- (c) 1 ks OCELOVÝ SLOUP 4x HEB 100 + 2x PLO 140x12-480, délka sloupu cca 2300 mm, ŽÁROVĚ ZINKOVÁNO
- (d) 2 ks OCELOVÝ SLOUP 3x HEB 100 + 2x PLO 140x12-380, délka sloupu cca 3000 mm, ŽÁROVĚ ZINKOVÁNO
- (e) OCELOVÝ PŘEKLAD 4x I 220, dl. 3800 mm
- (f) OCELOVÝ PŘEKLAD 4x I 200, dl. 4500 mm
- (g) OCELOVÝ PŘEKLAD 4x I 180, dl. 3600 mm
- (h) OCELOVÝ PŘEKLAD 4x I 160, dl. 2800 mm
- (i) OCELOVÝ PŘEKLAD 4x I 160, dl. 2200 mm
- (j) OCELOVÝ PŘEKLAD 4x I 160, dl. 2500 mm
- (k) OCELOVÝ PŘEKLAD 4x I 180, dl. 3200 mm
- (l) OCELOVÝ PŘEKLAD 3x I 200, dl. 4000 mm
- (m) OCELOVÝ PŘEKLAD 2x I 140, dl. 1500 mm
- (n) OCELOVÝ PŘEKLAD 4x I 140, dl. 2200 mm

LEGENDA DOTČENÝCH STÁVAJÍCÍCH MÍSTNOSTÍ 1.NP

ČÍSLO MÍSTNOSTI	ÚČEL MÍSTNOSTI	PLOCHA [m²]	ÚPRAVA POVRCHŮ			
			PODLAHA	STĚNY	PODHLAD	
134	KLASIFKACE MASA	25,56	DRÁTKOBETON + STĚRKA	O VESTAVBA PIR PANELE, KERAMICKÝ OBKLAD	PIR PANELE	
176a	CHODBA	3,03	KERAMICKÁ DLAŽBA	O KERAMICKÝ OBKLAD	O STÁVAJÍCÍ	O
182b	UMÝVÁRNA	7,65	KERAMICKÁ DLAŽBA	X VESTAVBA PIR PANELE	STŘEŠNÍ ŽB. PANELE	
183	VÁŽENÍ A KLASIFKACE MASA	23,27	DRÁTKOBETON + STĚRKA	O KERAMICKÝ OBKLAD	O PIR PANELE	
184a	KANCELÁŘ KLASIFKACE MASA	31,80	KERAMICKÁ DLAŽBA	O ŠTIK, OMÍTKA, KERAMICKÝ OBKLAD, SENDVIČOVÝ PANELE	O KAZETOVÝ PODHLAD	
185	UMÝVÁRNA	17,40	KERAMICKÁ DLAŽBA	X KERAMICKÝ OBKLAD	X ŠTIKOVÁ OMÍTKA	O
186	PORÁŽKA ČISTÁ - VEPŘOVÉ	230,18	KERAMICKÁ DLAŽBA	X KERAMICKÝ OBKLAD	X STŘEŠNÍ ŽB. PANELE	
188	PORÁŽKA ČISTÁ - HOVĚŽÍ	34,20	KERAMICKÁ DLAŽBA	X KERAMICKÝ OBKLAD	X SENDVIČOVÉ PANELE	X
187	PORÁŽKA NEČISTÁ - VEPŘOVÉ	62,70	KERAMICKÁ DLAŽBA	X KERAMICKÝ OBKLAD	X SENDVIČOVÉ PANELE	X
189	PORÁŽKA NEČISTÁ - HOVĚŽÍ	77,67	BETONOVÝ POTĚR - BOXIT	X KERAMICKÝ OBKLAD	X SENDVIČOVÉ PANELE	X
190	STÁJE HOVĚŽÍ	-	OCELOVÝ VÝROBEK UMÍSTĚNÝ VE VENKOVNÍM PROSTŘEDÍ			
190a	PŘÍJMOVÁ RAMPA - HOVĚŽÍ	-	BETONOVÁ KONSTRUKCE - KOMPLETNĚ VYBOURAT (31,3 m²)			
190b	RAMPA - ZRUŠENA	-	BETONOVÁ KONSTRUKCE - KOMPLETNĚ VYBOURAT (31,3 m²)			
191	SKLAD KŮŽÍ - HOVĚŽÍ	40,12	DRÁTKOBETON + STĚRKA	X KERAMICKÝ OBKLAD	X ŠTIKOVÁ OMÍTKA	X
191a	RAMPA - HOVĚŽÍ	-	BETONOVÁ KONSTRUKCE - KOMPLETNĚ VYBOURAT (28,6 m²) A NAHRADIT			
192	ODPADY A KONFIKÁTY	47,74	BETONOVÝ POTĚR - BOXIT	X STÁVAJÍCÍ	O ŠTIKOVÁ OMÍTKA	O
193	DRŠŤKÁRNA	20,01	BETONOVÝ POTĚR - BOXIT	X KERAMICKÝ OBKLAD	X PUR PANELE	X
194	PROVOZNÍ VWC - ZRUŠENO	17,92	KERAMICKÁ DLAŽBA	X KERAMICKÝ OBKLAD	X STÁVAJÍCÍ	X
195	ZPRACOVÁNÍ KRMNÝCH ODPADŮ	14,42	BETONOVÝ POTĚR - BOXIT	X KERAMICKÝ OBKLAD	X SENDVIČOVÉ PANELE	X
196	STAJE - VEPŘOVÉ	41,63	BETONOVÝ POTĚR - BOXIT	X KERAMICKÝ OBKLAD	X SENDVIČOVÉ PANELE	X
196a	PŘÍJMOVÁ RAMPA - VEPŘOVÉ	-	OCELOVÝ VÝROBEK UMÍSTĚNÝ VE VENKOVNÍM PROSTŘEDÍ			
196b	RAMPA - VEPŘOVÉ	-	BETONOVÁ KONSTRUKCE - KOMPLETNĚ VYBOURAT (35,0 m²) A NAHRADIT			
CELKEM		695,30				

POZNÁMKA: O - oprava stávajícího povrchu (nášlapné vrstvy podlahy, obkladu)
X - kompletní vybourání, odstranění - keramický obklad v celé výšce 3,50 m, podlahy v celé tloušťce až po hydroizolační vrstvu, tj. cca 300 mm (v 190 a částečně v 176a tl. 540 mm, v 189 částečně až 850 mm)

POZNÁMKA:

- DIMENZE NOVÝCH PŘEKLADŮ Z OCELOVÝCH VÁLCOVANÝCH PROFILŮ BUDOU PŘI REALIZACI OVĚŘENY NA ZÁKLADĚ SKUTEČNÝCH ROZMĚRŮ A PŮSOBÍCÍHO ZATÍŽENÍ
- VÝŠKA KERAMICKÉHO OBKLADU STĚN V PROSTORÁCH STÁVAJÍCÍ PORÁŽKY JE 3,50 m

± 0,000 = 211,90 m n. m.

Zlep. projektant: Ing. ŠOUKAL	Vypracoval: Ing. ŠOUKAL	Schválil: Ing. KOMNĚK	BUILDINGcentrum - HSV, s.r.o.
Investor: CHOVSERVIS, a. s., Zemědělská 89/75, 500 03 Hradec Králové	Číslo zakázky: 6 025 19	Datum: LEDEN 2021	Úsek projekce: 584 01 Velké Meziříčí
Místo stavby: k. ú. Hlavečnick, parc. č. 663/23, st. 195/1	Formát: B A4	Číslo výkresu: 101	tel.: (+420) 566 686 211
Název akce - objekt: MODERNIZACE PORÁŽKY TORO HLAVEČNÍK			fax.: (+420) 566 686 299
Název výkresu - profese: D.1.1 - ARCHITEKTONICKO - STAVEBNÍ ŘEŠENÍ			Číslo paré: 101
PŮDORYS 1.NP - STÁVAJÍCÍ STAV + BOURÁNÍ			