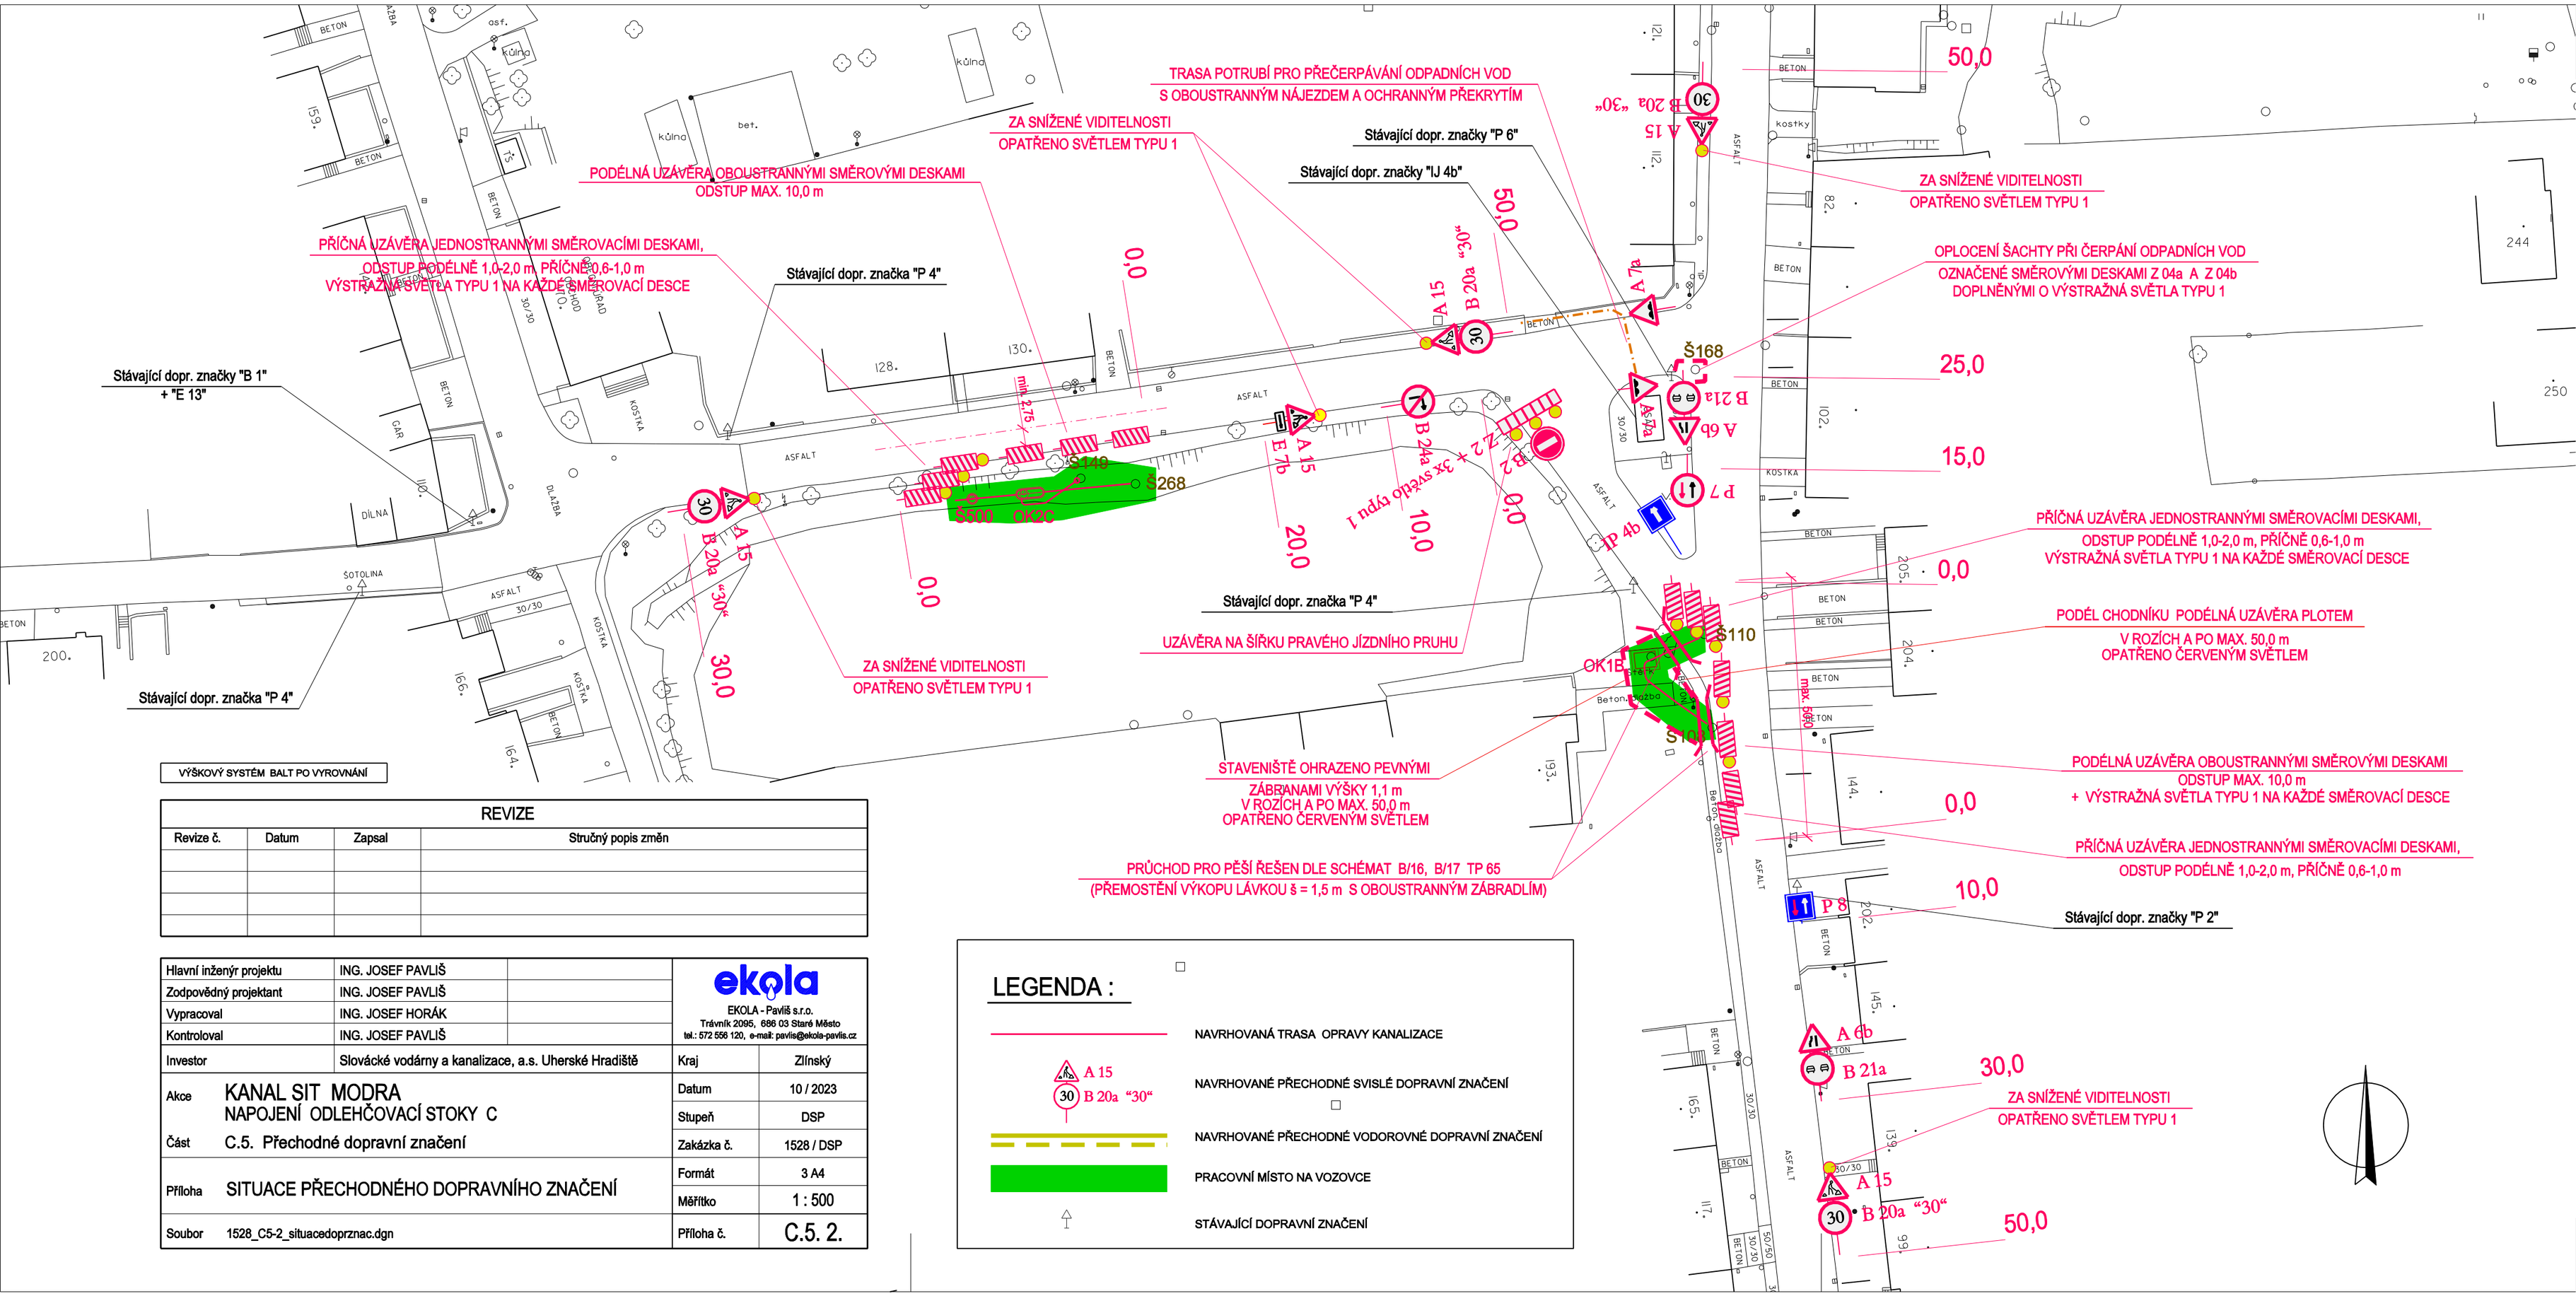

VÝŠKOVÝ SYSTÉM BALT PO VYROVNÁNÍ

REVIZE			
Revize č.	Datum	Zapsal	Stručný popis změn

Hlavní inženýr projektu	ING. JOSEF PAVLIŠ		ekola	
Zodpovědný projektant	ING. JOSEF PAVLIŠ		EKOLA - Pavliš s.r.o.	
Vypracoval	ING. JOSEF HORÁK		Trávník 2095, 686 03 Staré Město	
Kontroloval	ING. JOSEF PAVLIŠ		tel.: 572 556 120, e-mail: pavlis@ekola-pavlis.cz	
Investor	Slovácké vodárny a kanalizace, a.s. Uherské Hradiště		Kraj	Zlínský
Akce	KANAL SIT MODRA NAPOJENÍ ODLEHČOVACÍ STOKY C		Datum	10 / 2023
			Stupeň	DSP
Část	C.5. Přechodné dopravní značení		Zakázka č.	1528 / DSP
Příloha	SITUACE PŘECHODNÉHO DOPRAVNÍHO ZNAČENÍ		Formát	3 A4
			Měřítko	1 : 500
Soubor	1528_C5-2_situacedoprznac.dgn		Příloha č.	C.5. 2.

LEGENDA :

- NAVRHOVANÁ TRASA OPRAVY KANALIZACE
- A 15 / 30 / B 20a "30" — NAVRHOVANÉ PŘECHODNÉ SVISLÉ DOPRAVNÍ ZNAČENÍ
- NAVRHOVANÉ PŘECHODNÉ VODOROVNÉ DOPRAVNÍ ZNAČENÍ
- PRACOVNÍ MÍSTO NA VOZOVCE
- STÁVAJÍCÍ DOPRAVNÍ ZNAČENÍ