


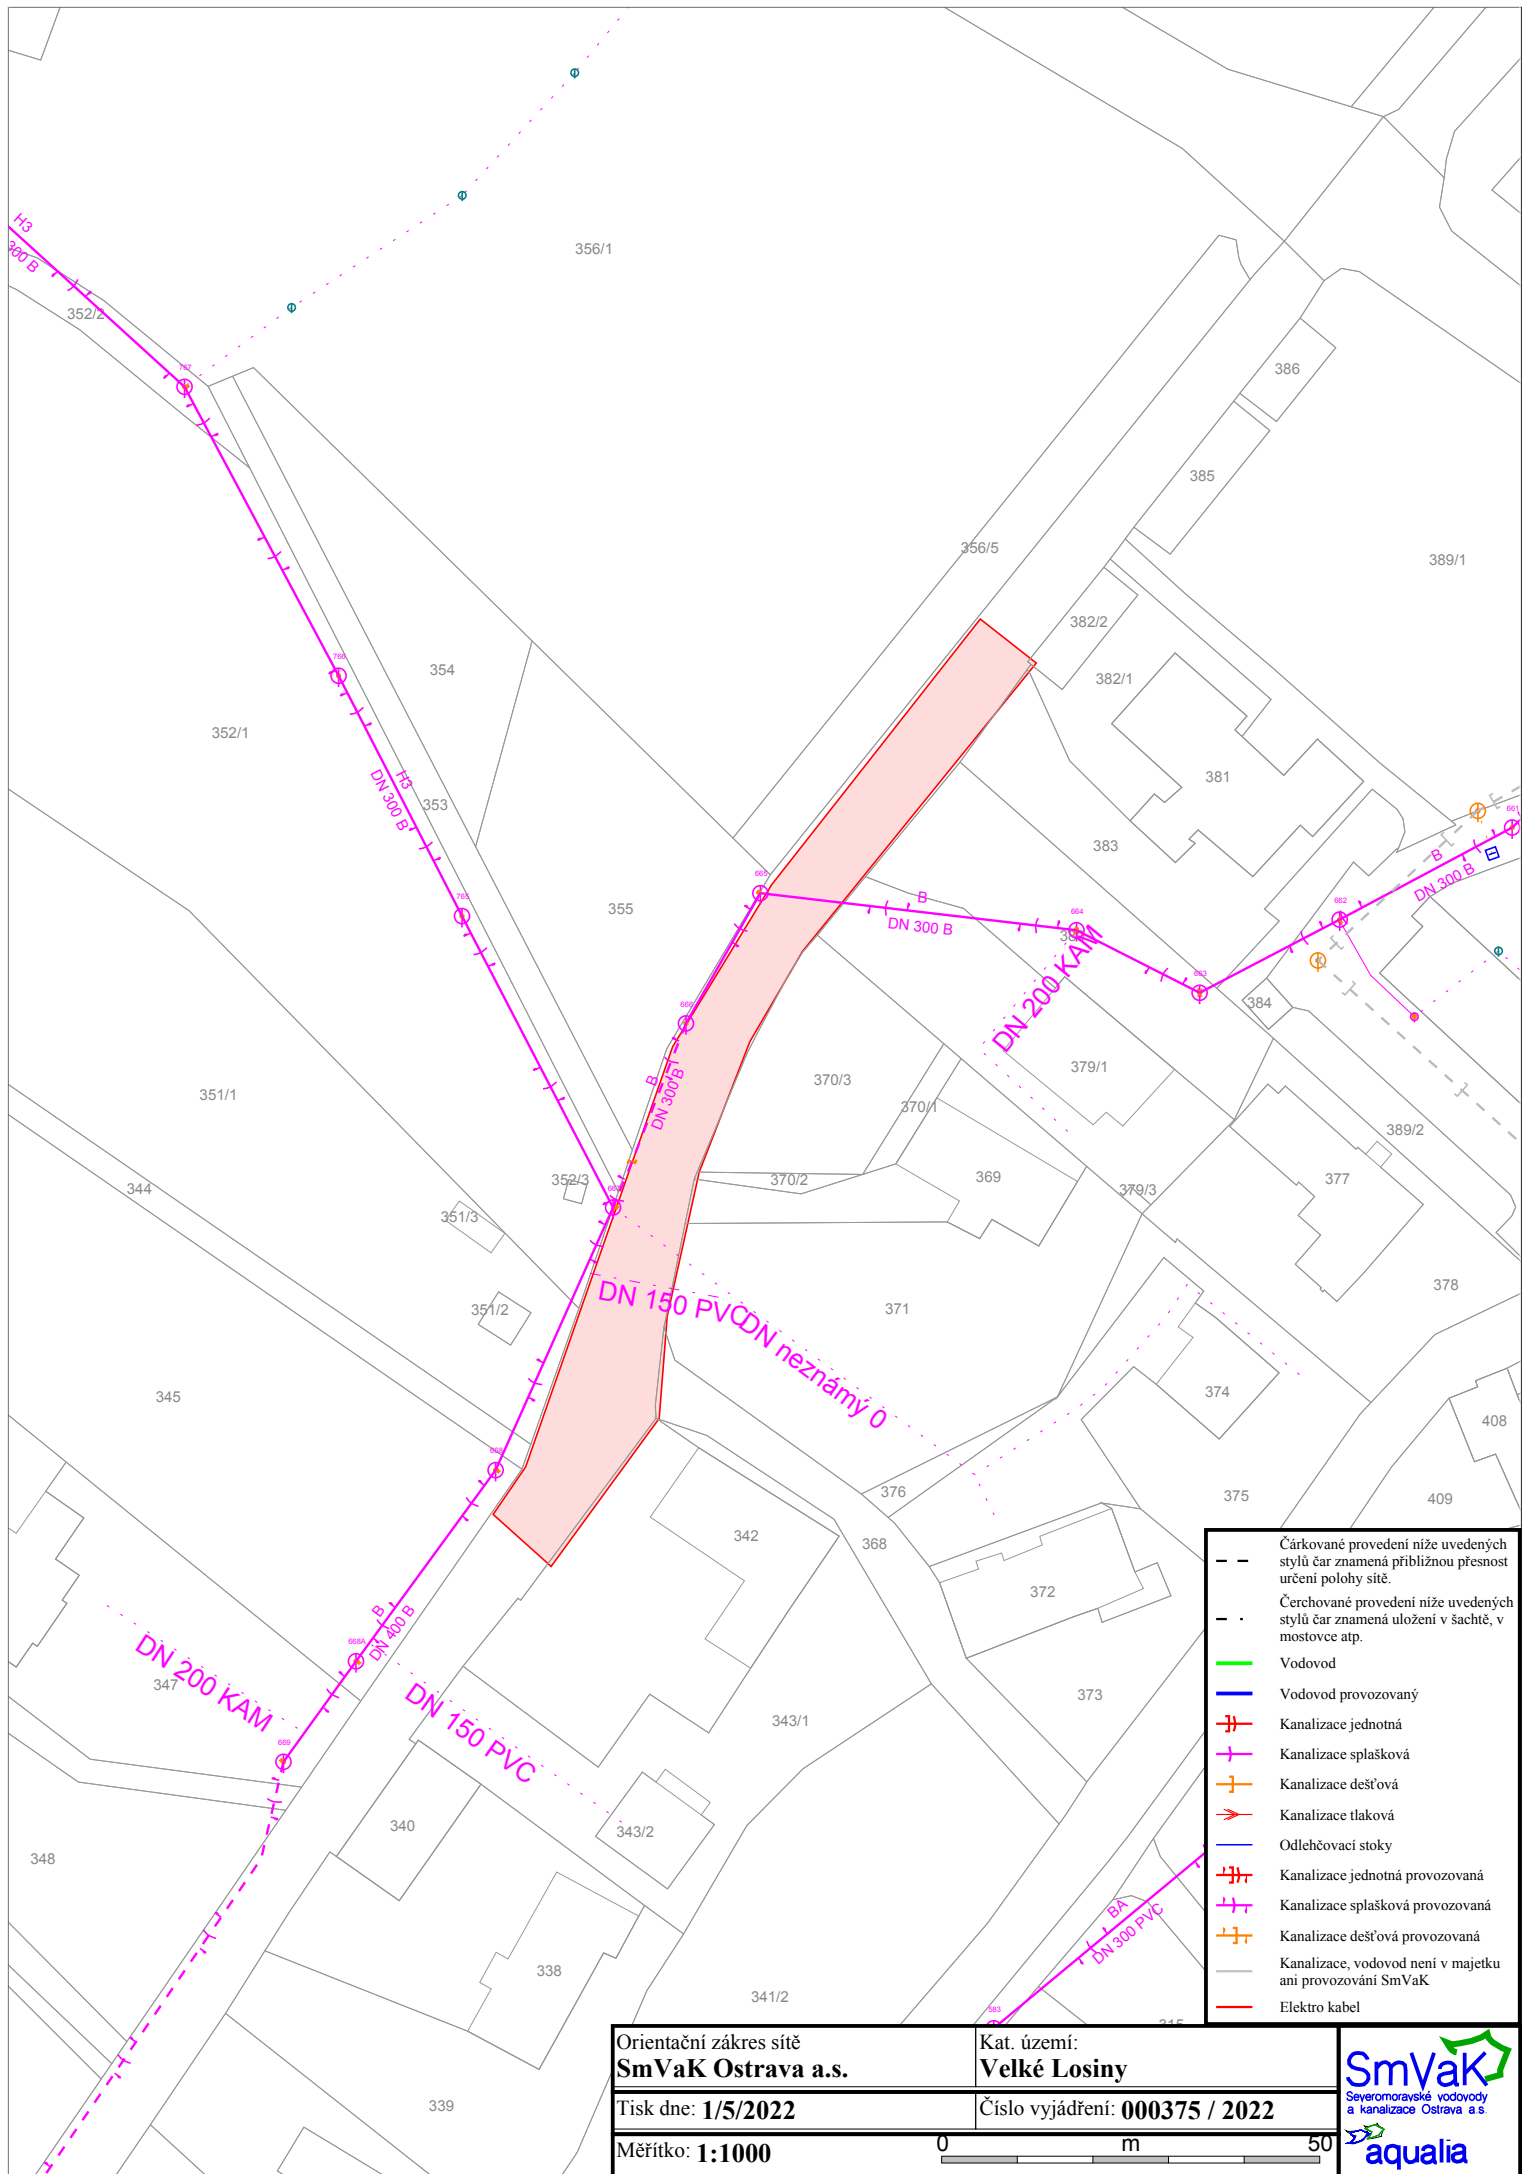

Orientační zakres sítě
SmVaK Ostrava a.s.

Kat. území:
Velké Losiny

Tisk dne: **1/5/2022**

Číslo vyjádření: **000375 / 2022**

Měřítko: **1:1000**

0 m 50

