



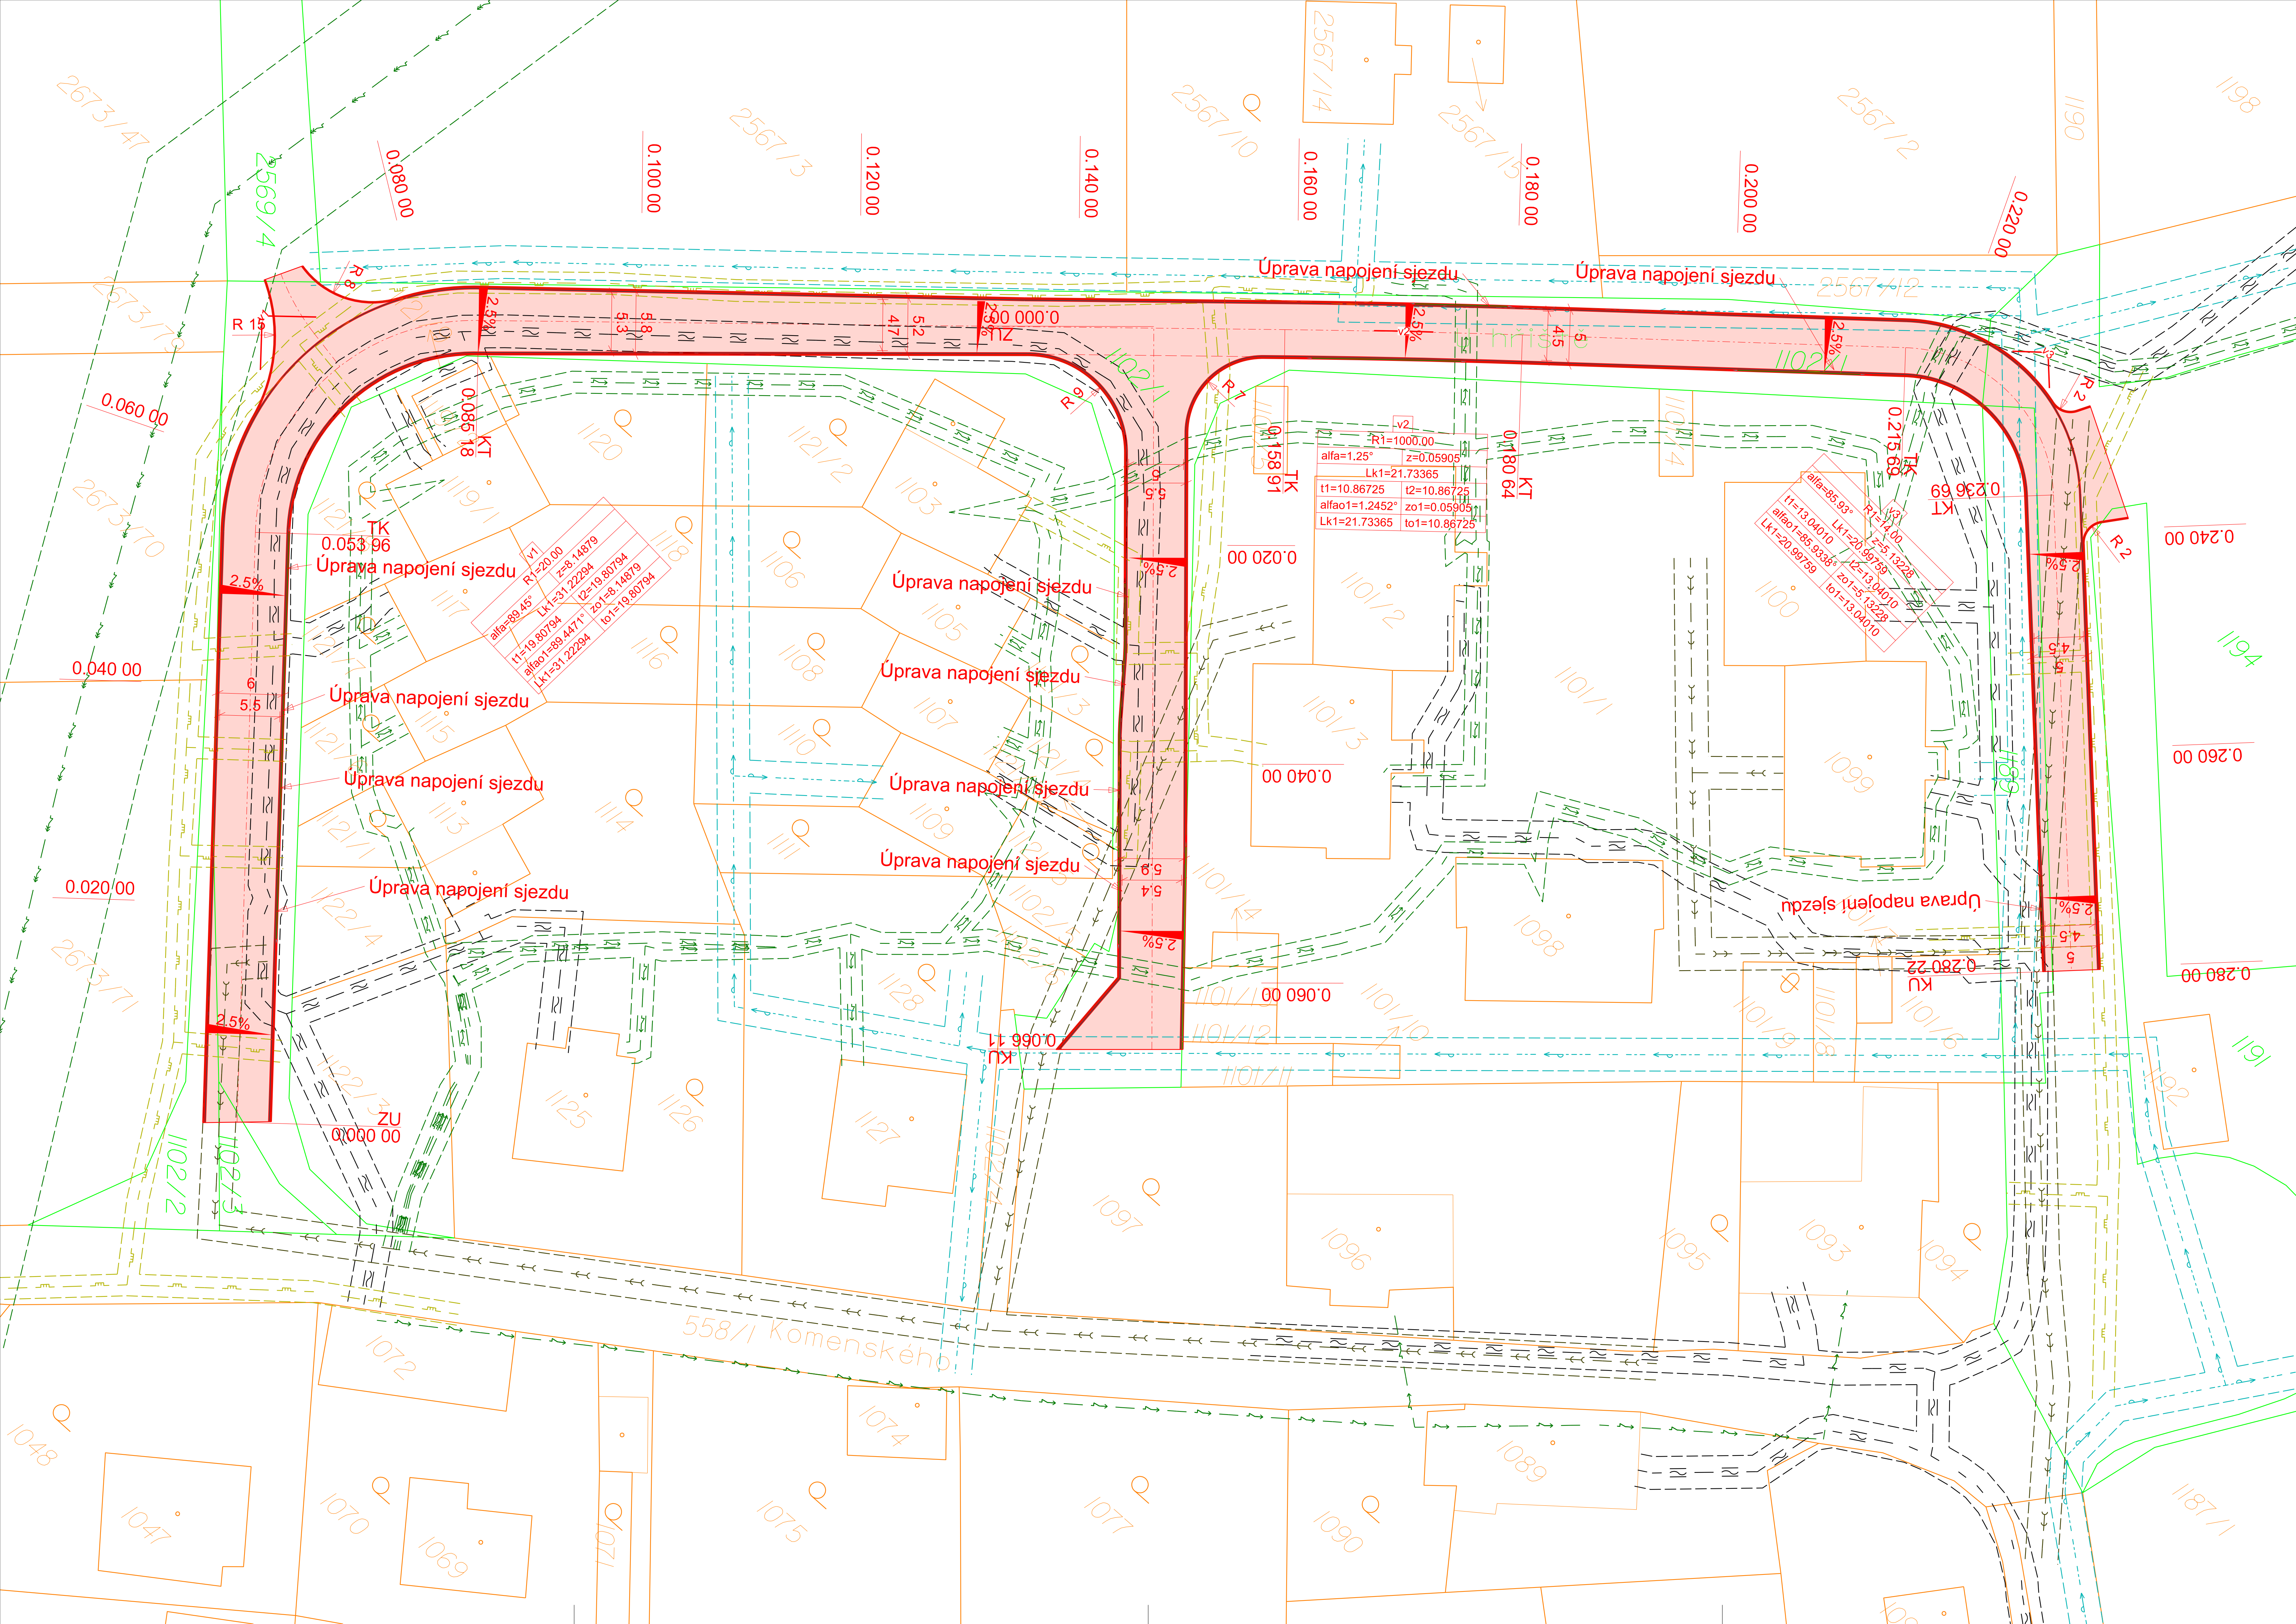


- LEGENDA - SÍŤ:**
- Podzemní odělovací vedení ČETIN a.s. a ochranné pásmo
 - Podzemní vedení NN ČEZ Distribuce a.s. a ochranné pásmo
 - Nadzemní vedení NN ČEZ Distribuce a.s.
 - Nadzemní vedení VN ČEZ Distribuce a.s. a ochranné pásmo
 - Společková kanalizace Smlak a.s. a ochranné pásmo
 - Vodovod SPV5 a.s. a ochranné pásmo
 - STL plynovod GasNet s.r.o. a ochranné pásmo

- LEGENDA - ZNAČENÍ:**
- Oslo komunikace
 - Návrhové hrany
 - Sklon zpevněné plochy
 - Číslo parcely
 - Verze parcely - dotčené
 - Číslo parcely
 - Hranice parcely - nedotčené

- LEGENDA - POVRCHŮ:**
- Konstrukce asfaltobetonové vozovky - recyklace za studena, nový kryt, odstranění původního krytu
 - Střížní obrubník
 - Nájezdový obrubník
 - Přechodový obrubník
 - Jednořádek z žuk. kostky

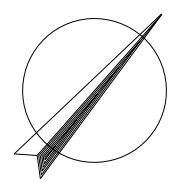

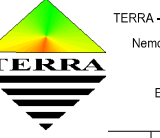Zadavatel: Ing. Filip Brtna	Číslo: 63320819	Vypracoval: Ing. Filip Brtna	Kontrola: Milan Hübl	 TERRA - Projektování a.s. Komenská 65, 787 01 Šumperk tel: 582 214 360 e-mail: info@terra-projektovani.cz
Objekt: Šumperk	Objekt: Velké Losiny	Investor: Obec Velké Losiny, Rudé armády 321, 788 15 Velké Losiny		
Akce:		Formát: 10 A4	Datum: 01/2022	
Rekonstrukce ul. U Hřiště, Velké Losiny		Účel: dok. údržbových prací	Číslo zprávy: 12/2022	
Koordinátní situační výkres		Výběr systému: b. p. v.	Metrika: Č. výkresu: C.3	
		1:250		