


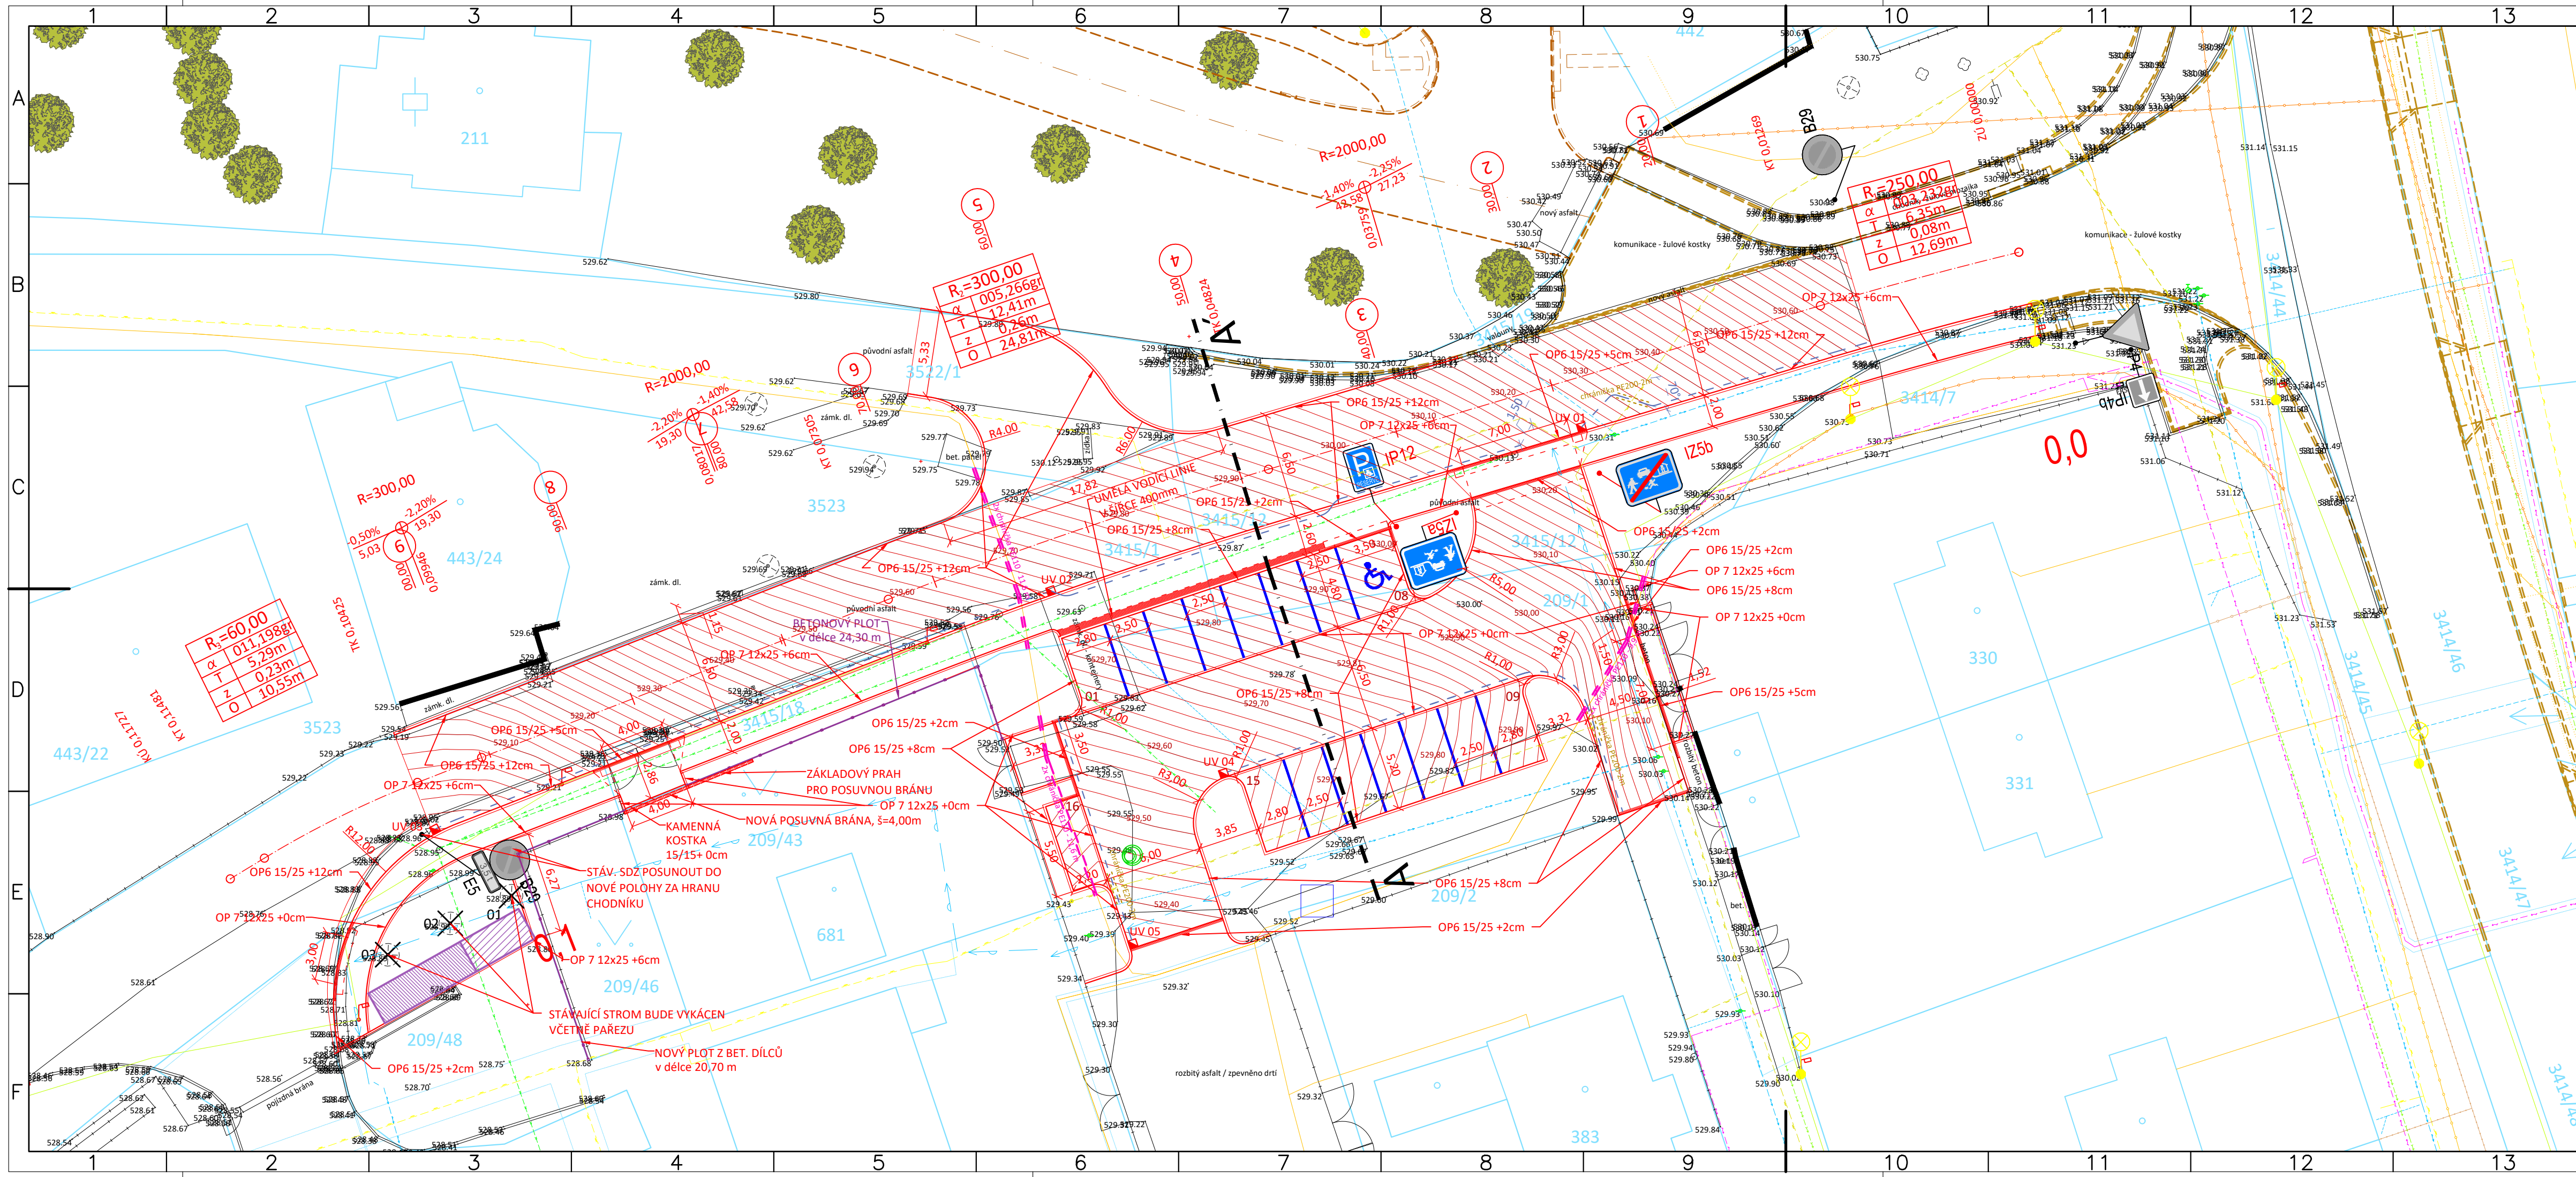

LEGENDA ČAR:

- KATASTR VNĚJŠÍ
- KATASTR VNITŘNÍ
- ZAMĚŘENÍ
- NOVÝ STAV
- OBRUBNÍK OP6 150/250
- OBRUBNÍK OP6 snížený
- OBRUBNÍK OP6 přechodový
- OP7 120/250-KAM.KOSTKA 15/15+0
- NOVÝ PLOT Z BET. DÍLCŮ
- VDZ NOVÉ
- OSA KOMUNIKACE
- DRENÁŽ PVC DN 100
- KOORDINACE DOMOV SENIORŮ CHODOVÁ PLANÁ
- KOORDINACE CHODNÍK PODÉL SILNICE I/21 - CH. PL.
- PROJEKTOVÉ VRSTEVNICE - HLAVNÍ
- PROJEKTOVÉ VRSTEVNICE - VEDLEJŠÍ

LEGENDA SÍTÍ

- Voda - Vodakva a.s. - stávající
- Kan. jednotná - Vodakva a.s. - stáv.
- Kan. dešťová - Vodakva a.s. - stáv.
- Podzemní vedení NN - Čez a.s. - stáv.
- Nadzemní vedení NN - Čez a.s. - stáv.
- Podzemní vedení VN - Čez a.s. - stáv.
- Nadzemní vedení - CETIN a.s. - stáv.
- Optické kabely - CETIN a.s. - stávající
- Optic. k. nezam. - ČEZNET s.r.o. - stáv.
- Optic. k. plán. - ČEZNET s.r.o. - stáv.
- Optic. k. nezam. - ČEZNET s.r.o. - stáv.
- Nadzemní vedení - ČEZNET s.r.o.
- Plynovod STL - GasNet a.s. - stávající
- Veřejné osvětlení podzemní - stáv.
- MW vedení - Vodafone cz - stávající
- Podz. kabelové rozvody - ZKTV - stáv.

LEGENDA SYMBOLŮ:

- STROM BEZ ROZLIŠENÍ
- LAMPA VO
- ŠOUPĚ - VODA
- KEŘ
- STROM URČENÝ KE KÁCENÍ
- ULIČNÍ VPUSŤ NOVÁ

STÁVAJÍCÍ SDZ

- NOVÉ SDZ

POZN1: PD PŘEDPOKLÁDÁ ULOŽENÍ INŽENÝRSKÝCH SÍTÍ DLE NORMY ČSN 73 6005 "PROSTOROVÉ UPOŘÁDÁNÍ SÍTÍ." AUTOR PD NEPŘEBÍRÁ ZODPOVĚDNOST ZA PŘÍPADNÉ KOLIZE S INŽENÝRSKÝMI SÍTĚMI V PŘÍPADĚ ŽE TOTO ZAŘÍZENÍ NEBUDE ULOŽENO DLE ČSN 73 6005 NEBO JINAK, NEŽ DLE PŘEDANÝCH ZÁKRESŮ.

POZN2: POKLOPY ŠACHET, ULIČNÍCH VPUSŤÍ, ŠOUPATA, HYDRANTY A JINÉ ARMATURY BUDOU VÝŠKOVĚ UPRÁVENY DO NOVÉ NIVELETY, V MÍSTĚCH KOLIZE S OBRUBOU BUDOU OBRUBY PŘERUŠENY, NEBO V NICH BUDE VYŘÍZNUT VÝKLENEK

POZN3: V MÍSTĚCH NAPOJENÍ NA STÁVAJÍCÍ STAV NAPOJIT NOVÉ KONSTRUKCE PLYNULÉ

POZN4: SOUŘADNICOVÝ SYSTÉM: S-JTSK VÝŠKOVÝ SYSTÉM: BpV

Rozsah staničení: Počáteční: 10.36, Koncové: 104.49

Přírůstek staničení: 10.00

Bod	Staničení	Y	X	Z	Celková délka	Typ	Směrnik:	Poloměr
1	12.69	865971.8	1046773.5	530.65	2.33	KT	281.659	250
2	20	865978.8	1046775.6	530.48	9.64		281.659	-
3	29.1	865987.53	1046778.1	530.28	18.74	ZZ	281.659	-
4	30	865988.39	1046778.4	530.26	19.64		281.659	-
5	37.59	865995.67	1046780.6	530.11	27.23	V	281.659	-
6	40	865997.98	1046781.2	530.06	29.64		281.659	-
7	46.08	866003.81	1046783	529.97	35.72	KZ	281.659	-
8	48.24	866005.88	1046783.6	529.94	37.88	TK	281.659	-
9	50	866007.56	1046784.1	529.91	39.64		281.285	300
10	60	866017.08	1046787.1	529.77	49.64		279.163	300
11	60.65	866017.7	1046787.4	529.76	50.29		279.026	300
12	70	866026.5	1046790.5	529.63	59.64		277.041	300
13	72.18	866028.53	1046791.3	529.6	61.82	ZZ	276.579	300
14	73.05	866029.35	1046791.6	529.59	62.69	KT	276.393	300
15	80	866035.82	1046794.1	529.48	69.64		276.393	-
16	80.17	866035.98	1046794.2	529.47	69.81	V	276.393	-
17	88.16	866043.43	1046797.1	529.31	77.8	KZ	276.393	-
18	90	866045.14	1046797.8	529.27	79.64		276.393	-
19	96.91	866051.59	1046800.3	529.12	86.55	ZZ	276.393	-
20	99.46	866053.97	1046801.2	529.08	89.1	V	276.393	-
21	100	866054.47	1046801.4	529.07	89.64		276.393	-
22	102.01	866056.34	1046802.1	529.05	91.65	KZ	276.393	-
23	104.25	866058.43	1046802.9	529.04	93.89	TK	276.393	-
24	104.49	866058.65	1046803	529.04	94.13	KU, V	276.141	60

Bc. Michal Pašava
Projektová činnost ve výstavbě
Inženýrské, dopravní a gabionové stavby

Projektant:
Michael Šťastný

Zodpovědný projektant:
Bc. Michal Pašava

HIP projektant:
Ing. Pavel Kodýtek

Kraj: **Píseňský**

MěÚ: **Chodová Planá**

Objednatel: **Městys Chodová Planá, Pohraniční stráž 129, 348 13 Chodová Planá**

Datum: **05/2024**

Akce: **Parkoviště u zámku, Chodová Planá**

Číslo zakázky: **2024-05**

Měřítko: **1:250**

Číslo přílohy: **101.3**

SO: **Objekty pozemních komunikací - SO 101**

Stupeň: **DÚR+DSP+PDPS**

Paré číslo:

Příloha: **Geodetický výkres dopravního řešení**

Ofice: Březinova 18/13, 350 02 Cheb, mob: 774 406 860, email: pasava@idgdesign.cz, idgdesign@idgdesign.cz, 06497381, DIČ: CZ06497381 / Bc. Michal Pašava-Č: 73794775, DIČ: CZ830811825