


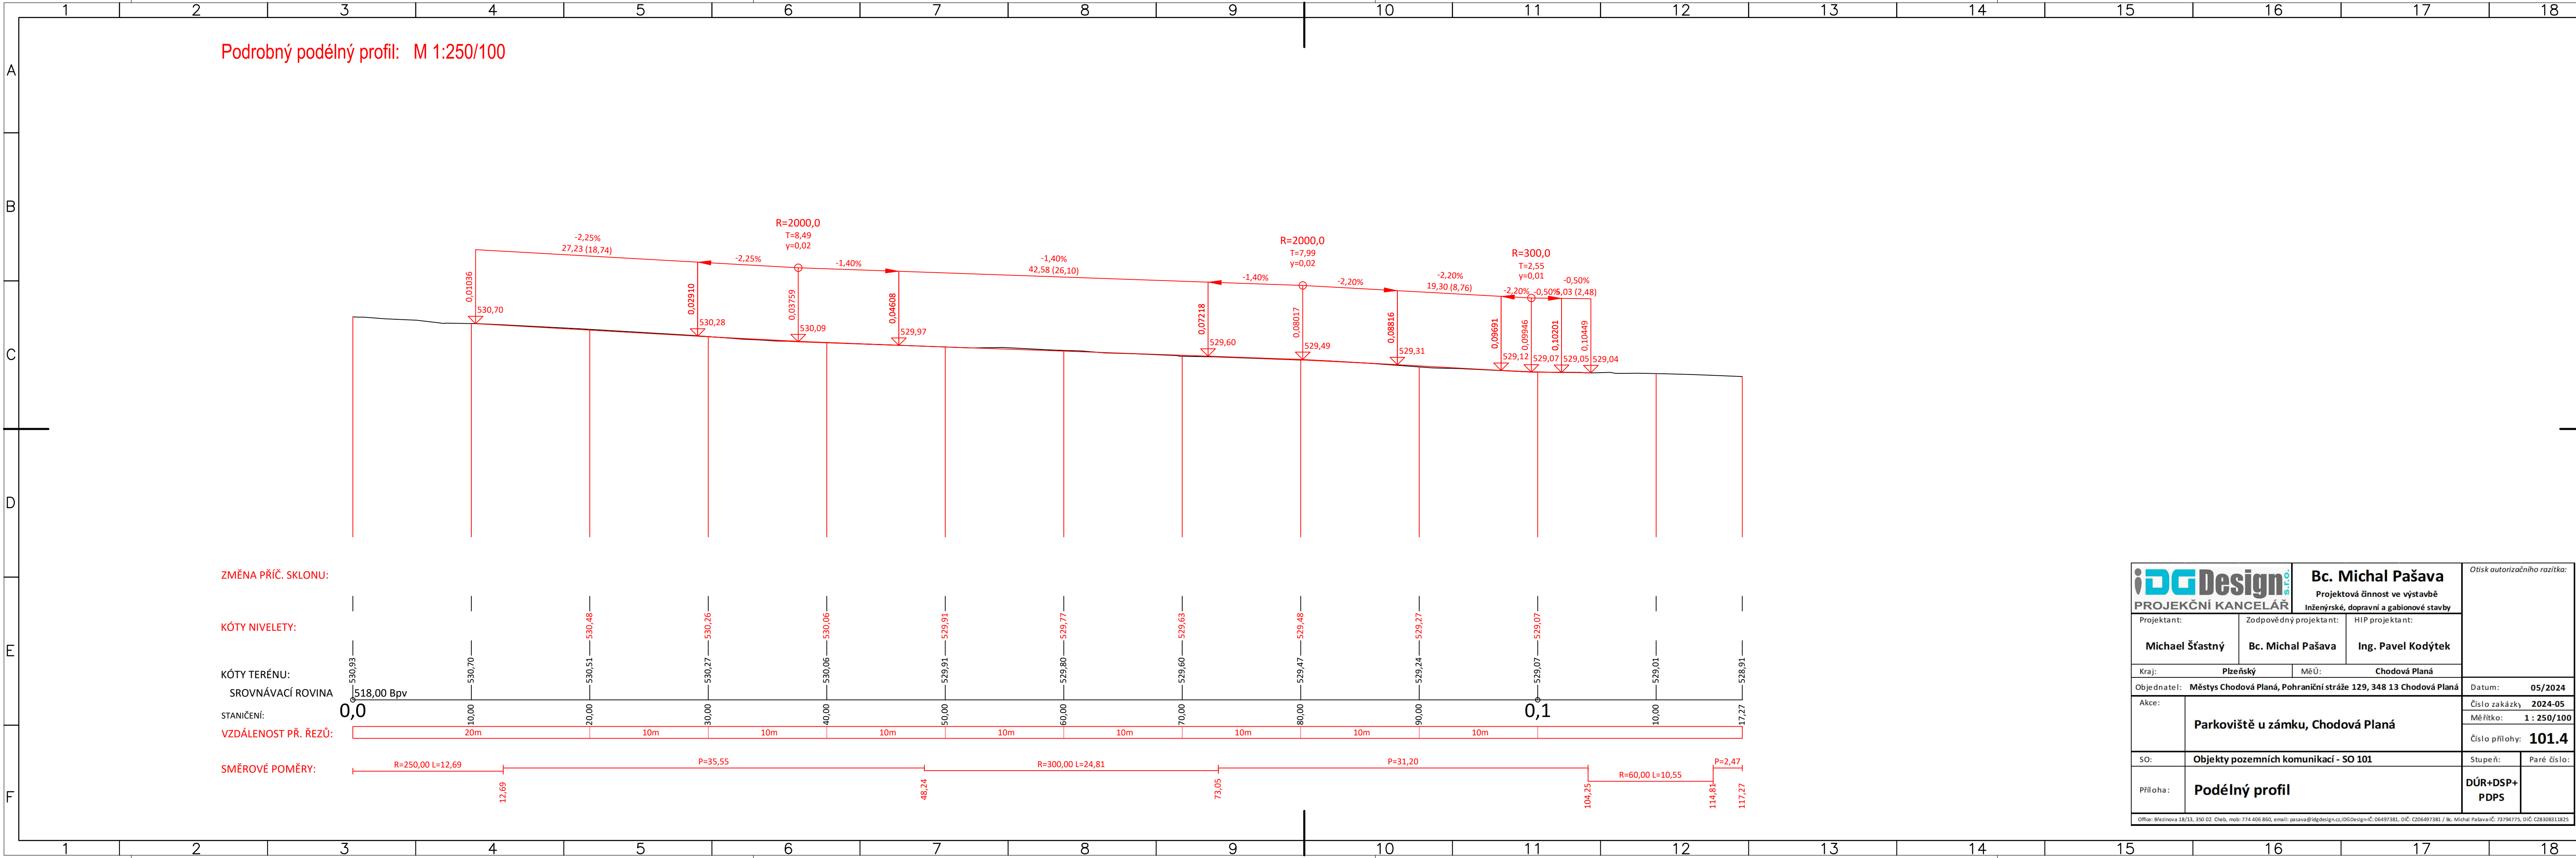

 PROJEKČNÍ KANCELÁŘ		Bc. Michal Pašava Projektová činnost ve výstavbě Inženýrské, dopravní a gabionové stavby		Otisk autorizačního razítka:	
Projektant:		HIP projektant:			
Michael Šťastný		Ing. Pavel Kodýtek			
Bc. Michal Pašava					
Kraj: Plzeňský		MěÚ: Chodová Planá			
Objednatel: Městys Chodová Planá, Pohraniční stráž 129, 348 13 Chodová Planá				Datum: 05/2024	
Akce:	Parkoviště u zámku, Chodová Planá			Číslo zakázky: 2024-05	
				Měřítko: 1 : 250/100	
				Číslo přílohy: 101.4	
SO:	Objekty pozemních komunikací - SO 101			Stupeň:	Paré číslo:
Příloha:	Podélný profil			DÚR+DSP+PDPS	
Office: Březinova 18/13, 350 02 Cheb, mob: 774 406 860, email: pasava@idgdesign.cz, idgdesign@idgdesign.cz, DIČ: CZ06497381 / Bc. Michal Pašava IČ: 73794775, DIČ: CZ830831182					