


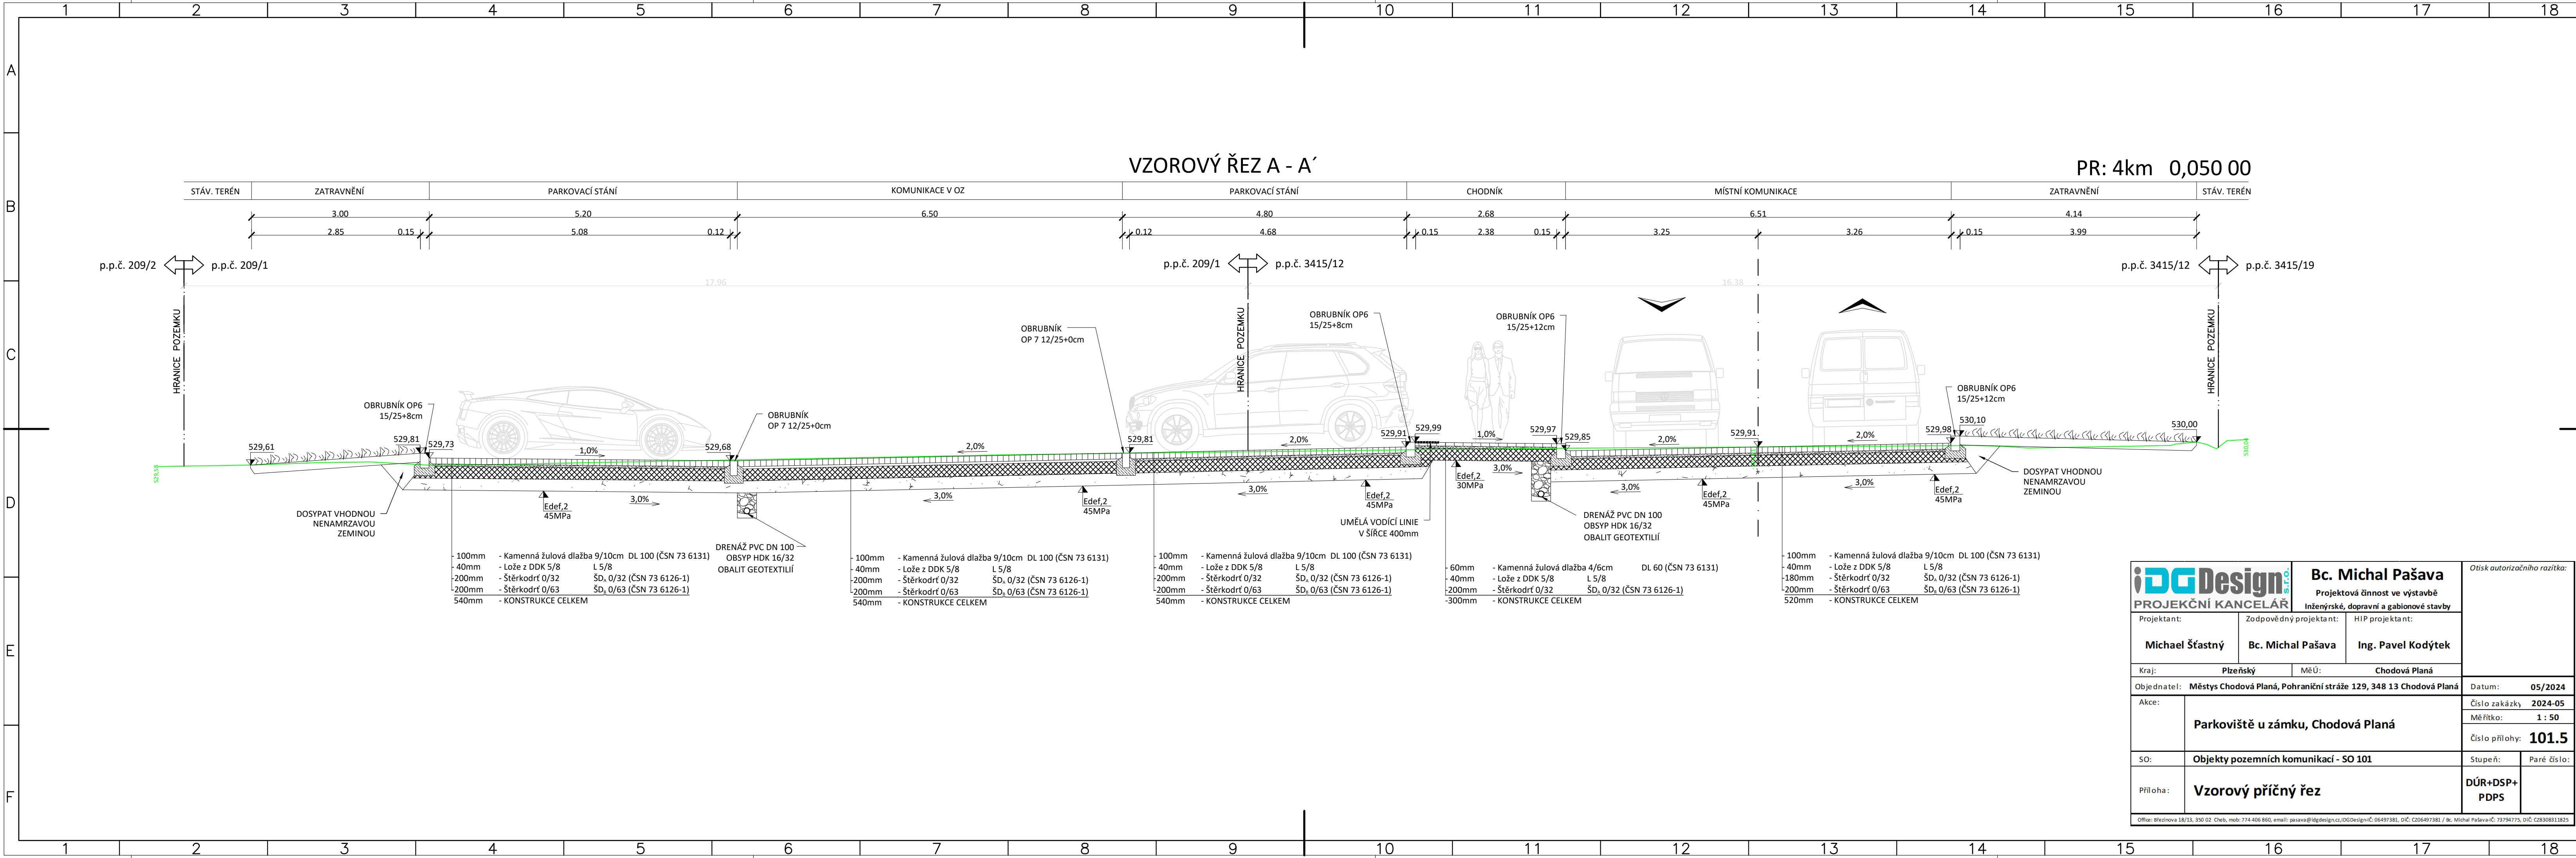

 PROJEKČNÍ KANCELÁŘ		Bc. Michal Pašava Projektová činnost ve výstavbě Inženýrské, dopravní a gabionové stavby		Otisk autorizačního razítka:	
Projektant:		Zodpovědný projektant:		HIP projektant:	
Michael Šťastný		Bc. Michal Pašava		Ing. Pavel Kodýtek	
Kraj: Plzeňský		MěÚ: Chodová Planá			
Objednatel: Městys Chodová Planá, Pohraniční stráž 129, 348 13 Chodová Planá				Datum: 05/2024	
Akce:		Parkoviště u zámku, Chodová Planá		Číslo zakázky 2024-05	
				Měřítko: 1 : 50	
				Číslo přílohy: 101.5	
SO: Objekty pozemních komunikací - SO 101		Stupeň:		Paré číslo:	
Příloha: Vzorový příčný řez		DÚR+DSP+PDPS			
Office: Březinova 18/13, 350 02 Cheb, mob. 774 406 860, email: pasava@idgdesign.cz,iDGDesign, DIČ: CZ06497381 / Bc. Michal Pašava+IČ: 73794775, DIČ: CZ8308311825					