


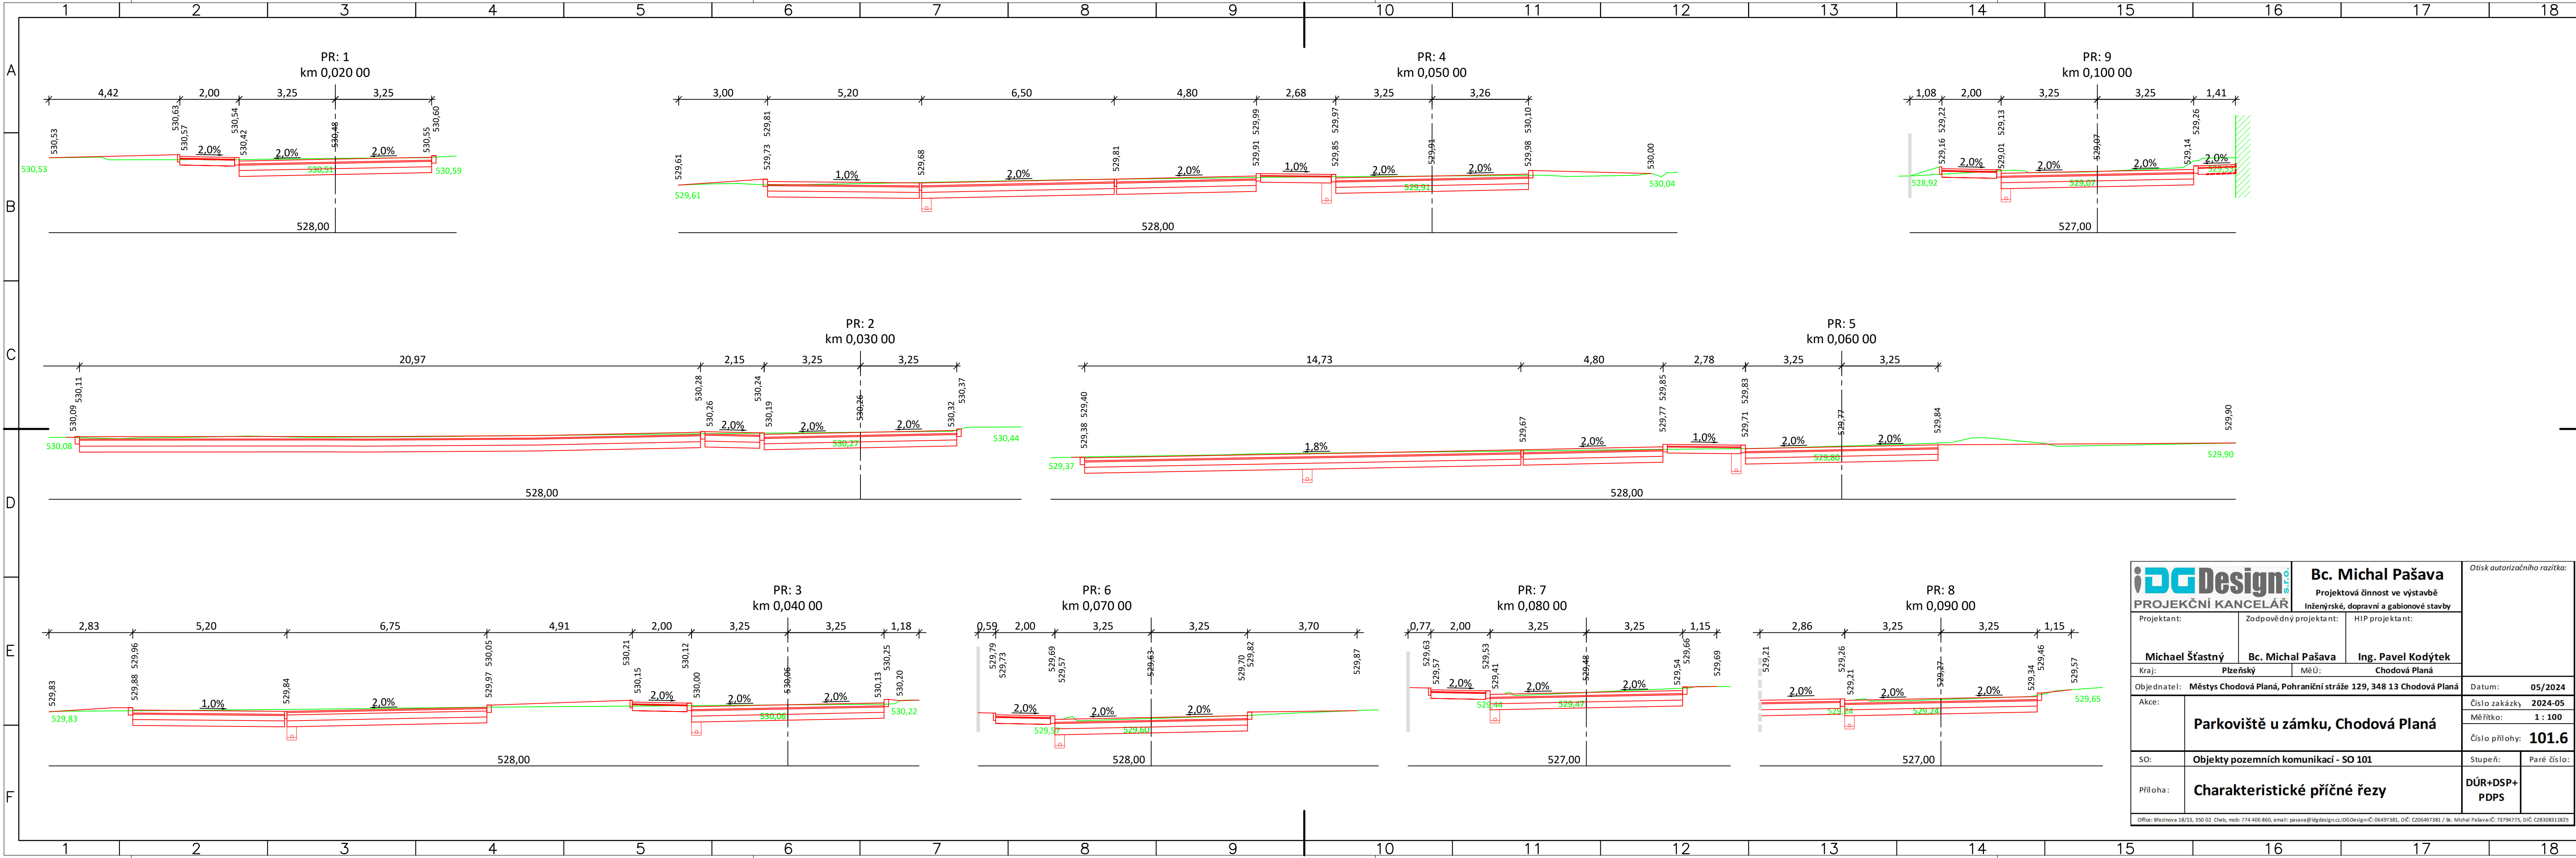

 PROJEKČNÍ KANCELÁŘ		Bc. Michal Pašava Projektová činnost ve výstavbě Inženýrské, dopravní a gabionové stavby		Otisk autorizačního razítka:	
Projektant:		Zodpovědný projektant:		HIP projektant:	
Michael Šťastný		Bc. Michal Pašava		Ing. Pavel Kodýtek	
Kraj: Plzeňský		Mě Ú: Chodová Planá			
Objednatel: Městys Chodová Planá, Pohraniční stráž 129, 348 13 Chodová Planá				Datum: 05/2024	
Akce:		Parkoviště u zámku, Chodová Planá		Číslo zakázky 2024-05	
				Měřítko: 1 : 100	
				Číslo přílohy: 101.6	
SO: Objekty pozemních komunikací - SO 101		Stupeň:		Paré číslo:	
Příloha: Charakteristické příčné řezy				DÚR+DSP+ PDPS	
Office: Březínova 18/13, 350 02 Cheb, mob: 774 406 860, email: pasava@idgdesign.cz, iDGDesign, DIČ: CZ06497381 / Bc. Michal Pašava: IČ: 73794775, DIČ: CZ8308311825					