


Detail M 1:1000

ŽÍNKOV

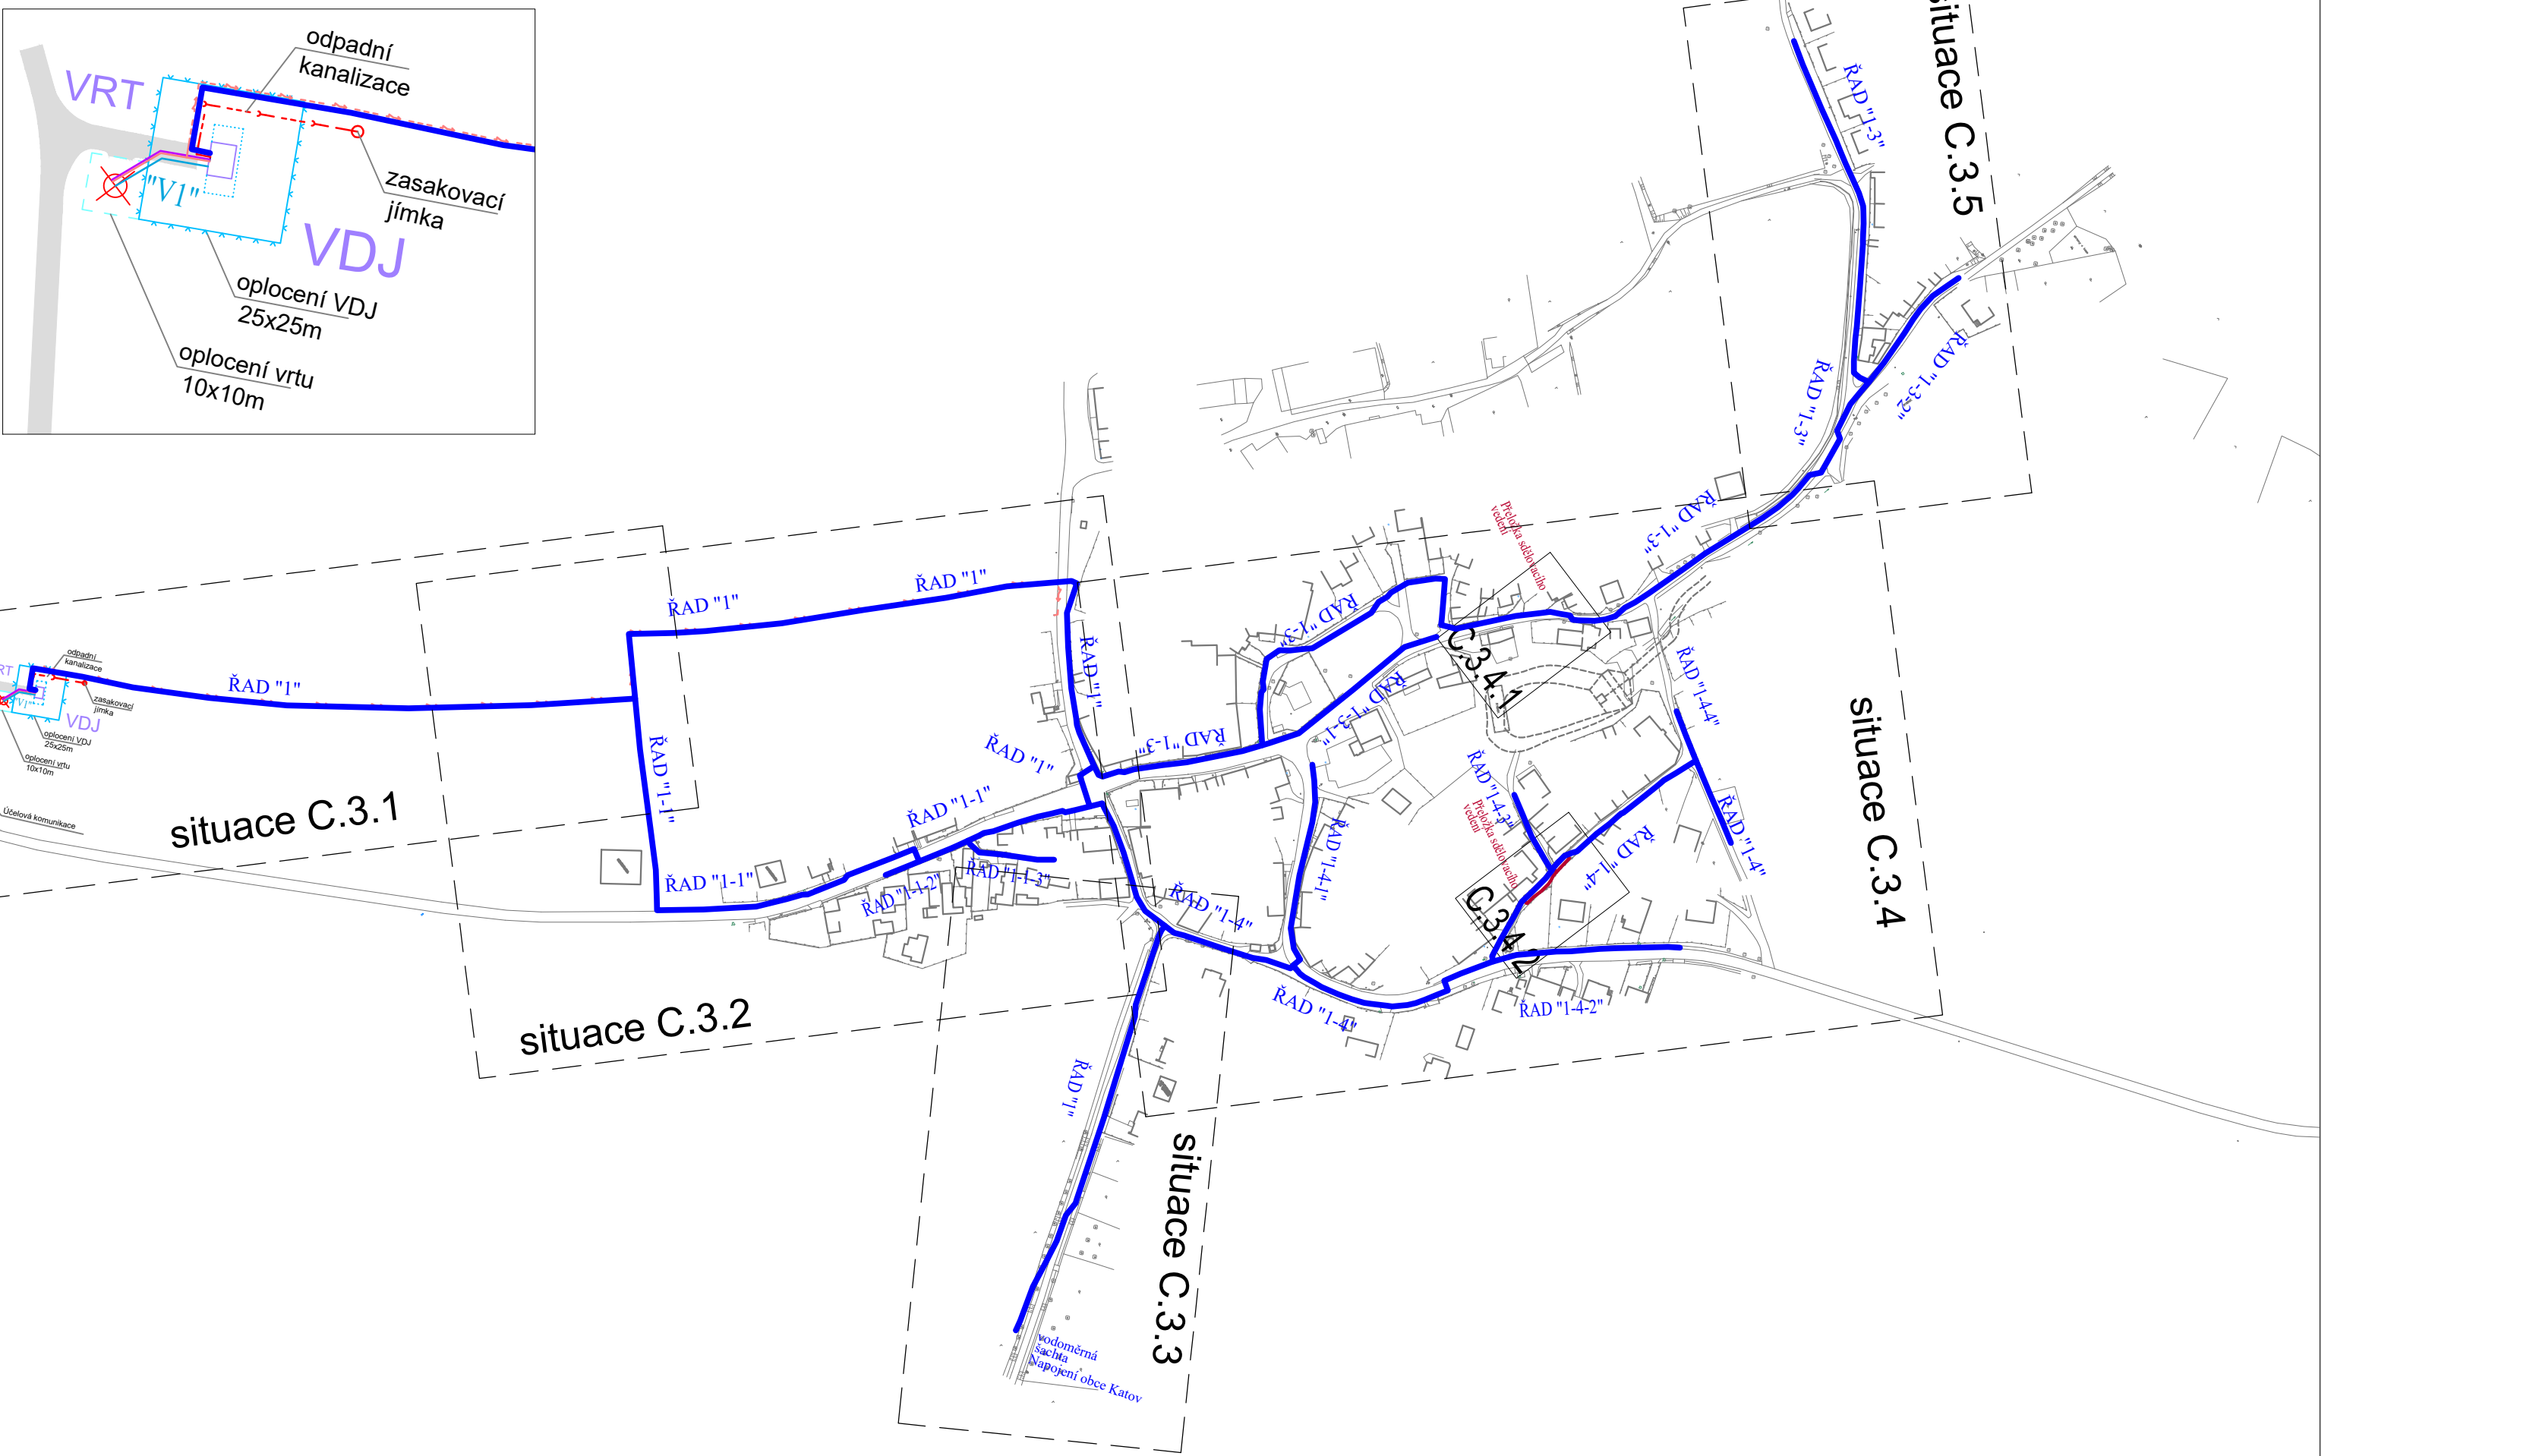

ženýrské síť

- asy nových zásobovacích řadů vodovodní sítě
 asy nových výtlačných řadů z jímачích území do VDJ
 pojčka NN
 řetovací kabel
 řetřpná kanalizace z vodojemu
 řetřpné pásmo vodního zdroje PHO 1* = oplacení vrtu
 řetřpné vodojemu
 řetřpné vrtané studna
 řetřpné vodojemu
 řetřpné komunikace

	Datum:	Schwäbll:
	-	-

data Kocovář	PROVOZ inž. spol., s r.o.	
data Kocovář	V Pouchy 226/68	
tel Kocůr	420 011 528 111	
tel Kocůr	tel. 475 201 580	
stavby	sřediško Tisnov	
žinkov	Kalena 51	
	666 01 Tisnov	
	tel. 545 259 530, 545 259 537	
	Soubor: -	
	Tisk soubor: -	
odvodni síť	Zak. č.: -	17-7026
	Datum: -	dnor 1995
	Revize č.: 0	
	Formát: -	3 A4
	Měřítko: -	Číslo výkresu: -
vkres stávk	1:3000	C. 2