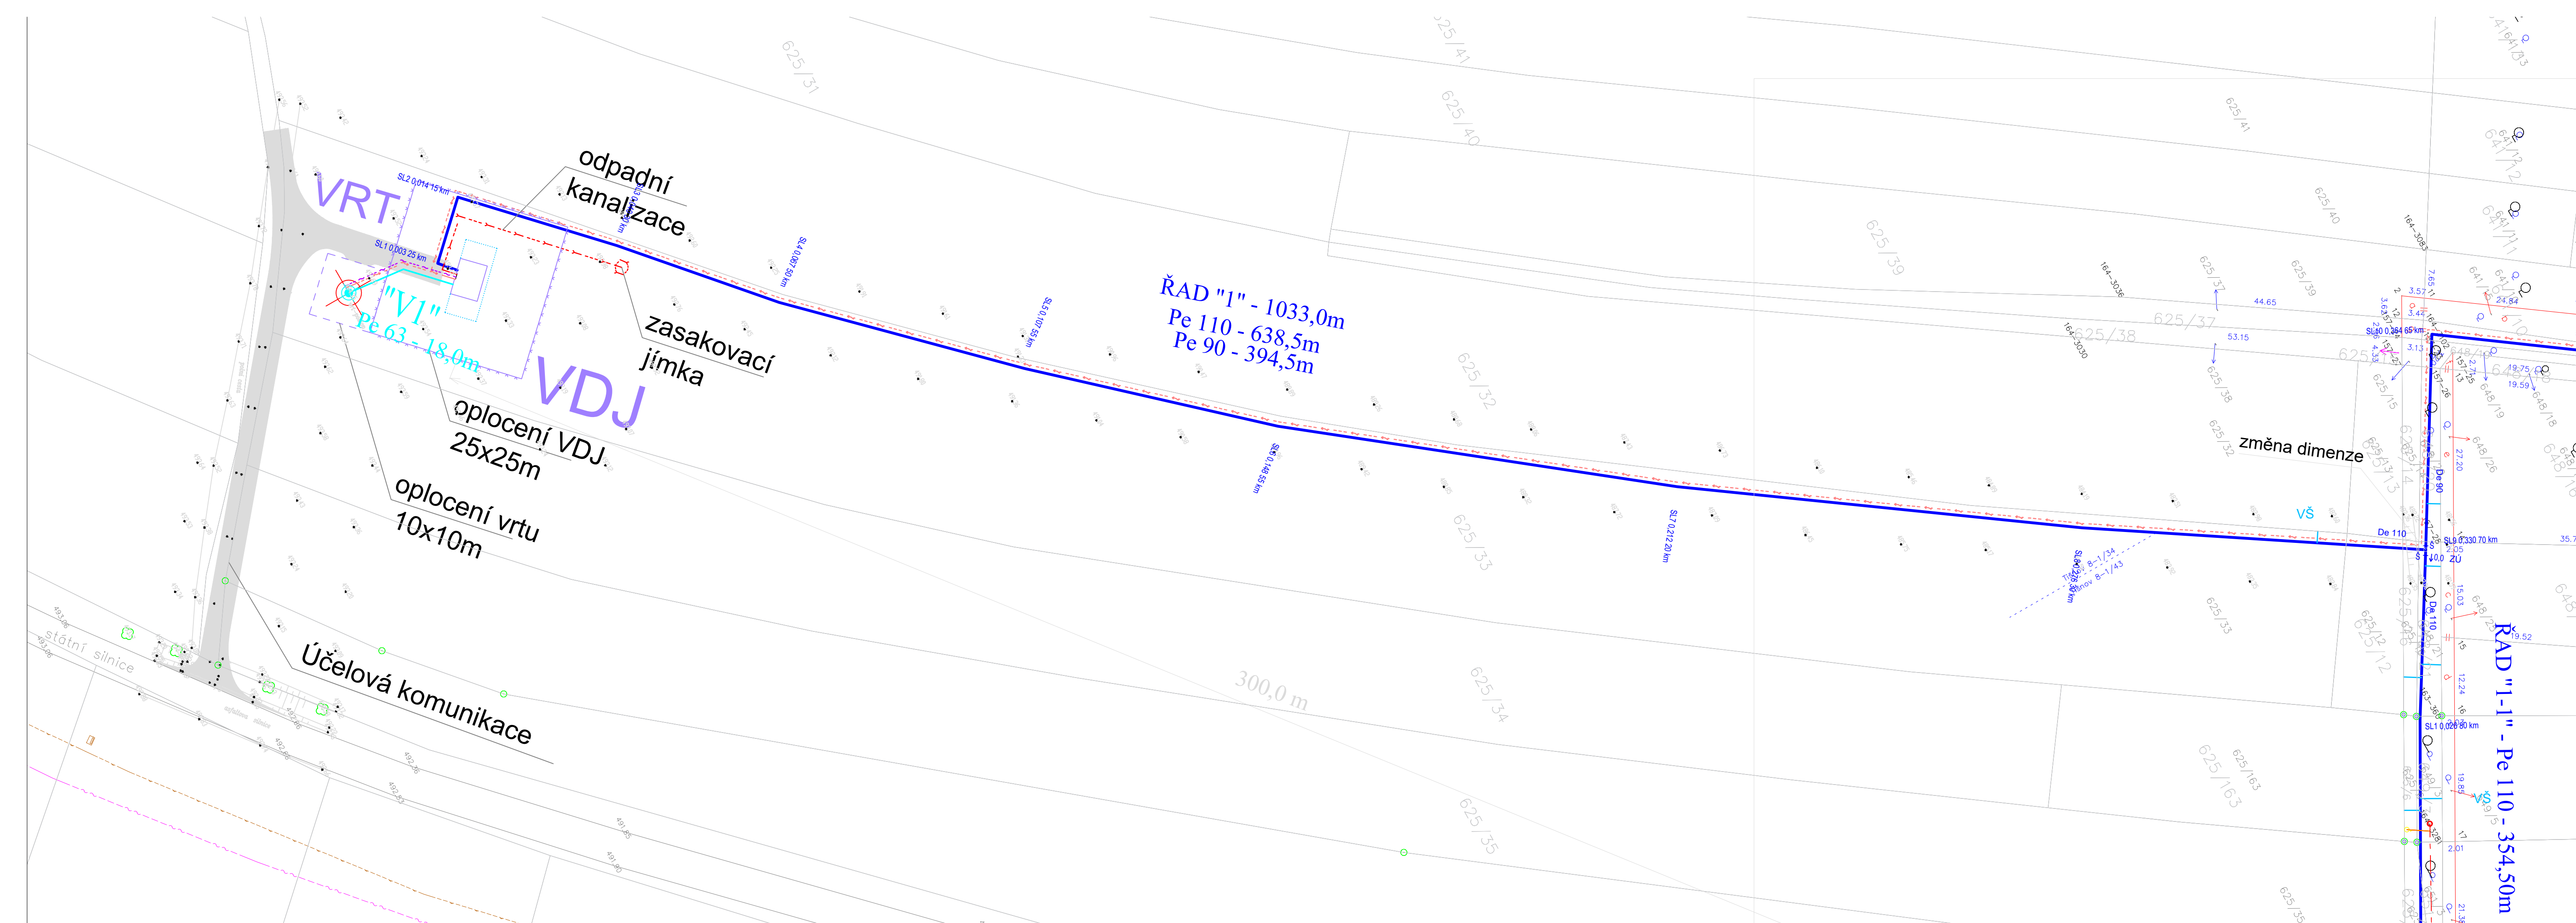


LEGENDA - stávající inženýrské sítě

- Plynovod stávající - STL
- Vodovod stávající
- Sběrovací vedení podzemní
- Nadzemní vedení NN
- Podzemní vedení NN
- Nadzemní vedení VN
- Nadzemní vedení VVN
- Kanalizace stávající orientační
- Kabely veřejného osvětlení
- Tlaková kanalizace splašková
- Gravitační kanalizace splašková

LEGENDA - navržené inženýrské sítě

- Trasy nových zásobovacích řad vodovodní sítě
- Trasy nových výtlačných řad z jímachů území do VDJ
- Trasy nových vodovodních přípojek - veřejná část
- Přípojka NN
- Sběrovací kabel
- Odpadní kanalizace z vodojemu
- Ochranné pásmo vodního zdroje PHO 1" = oplocení vrtu
- Oplocení vodojemu
- Jímec vrtané studna
- Navrhovaný vodojem
- Účelová komunikace
- Navrhovaná vodoměrná šachta
- Navrhovaný podzemní hydrant - kalník
- Navrhovaný podzemní hydrant - vzdušník
- Navrhovaná uzavírací armatura - šoupátko
- Směrový lom

KLAD SITUACÍ:

- VŠ
- H=K
- H=V
- S
- SL

Poznámka:

Stávající inženýrské sítě byly zakresleny do PD dle podkladů od správce inženýrských sítí.
Podzemní vedení jsou zakreslena pouze osou, v řešené lokalitě se nachází několik vedení více správců. Před vlastním zahájením realizace stavby požádejte dodavatele stavebních prací o správců inženýrských sítí o jejich přesné vytyčení, takto zjištěný průběh ověřte ručně kopanými sondami a provedou o tom zápis do stavebního deníku.
Pro přesné určení trasy je nutno provést vytyčení dle výši. 26/2007.

Revize č.

Popis změny:

Datum:

Schválí:

Vypracoval:

Zodpovědný projektant:

Vedoucí projektu:

Kontroloval:

Stupeň:

Investor:

Název akce:

Obec Křížínkov - vodovodní síť

Část:

C. Situační výkresy

Název přílohy:

Koordinátní situace č.1

PROVOD inž. spol., s r.o.

V Podřepi 226/28

400 01 086 m.k.

tel. 475 201 990

středisko Těšnov:

Kukule 5

666 01 Těšnov

tel. 549 259 539, 549 259 537

Investor:

Obec Křížínkov

Stavba:

Tisk soubor:

Paré č.

Zak. č.:

Datum:

Revize č.:

Formát:

Měřítko:

Číslo výkresu:

C.3.1