


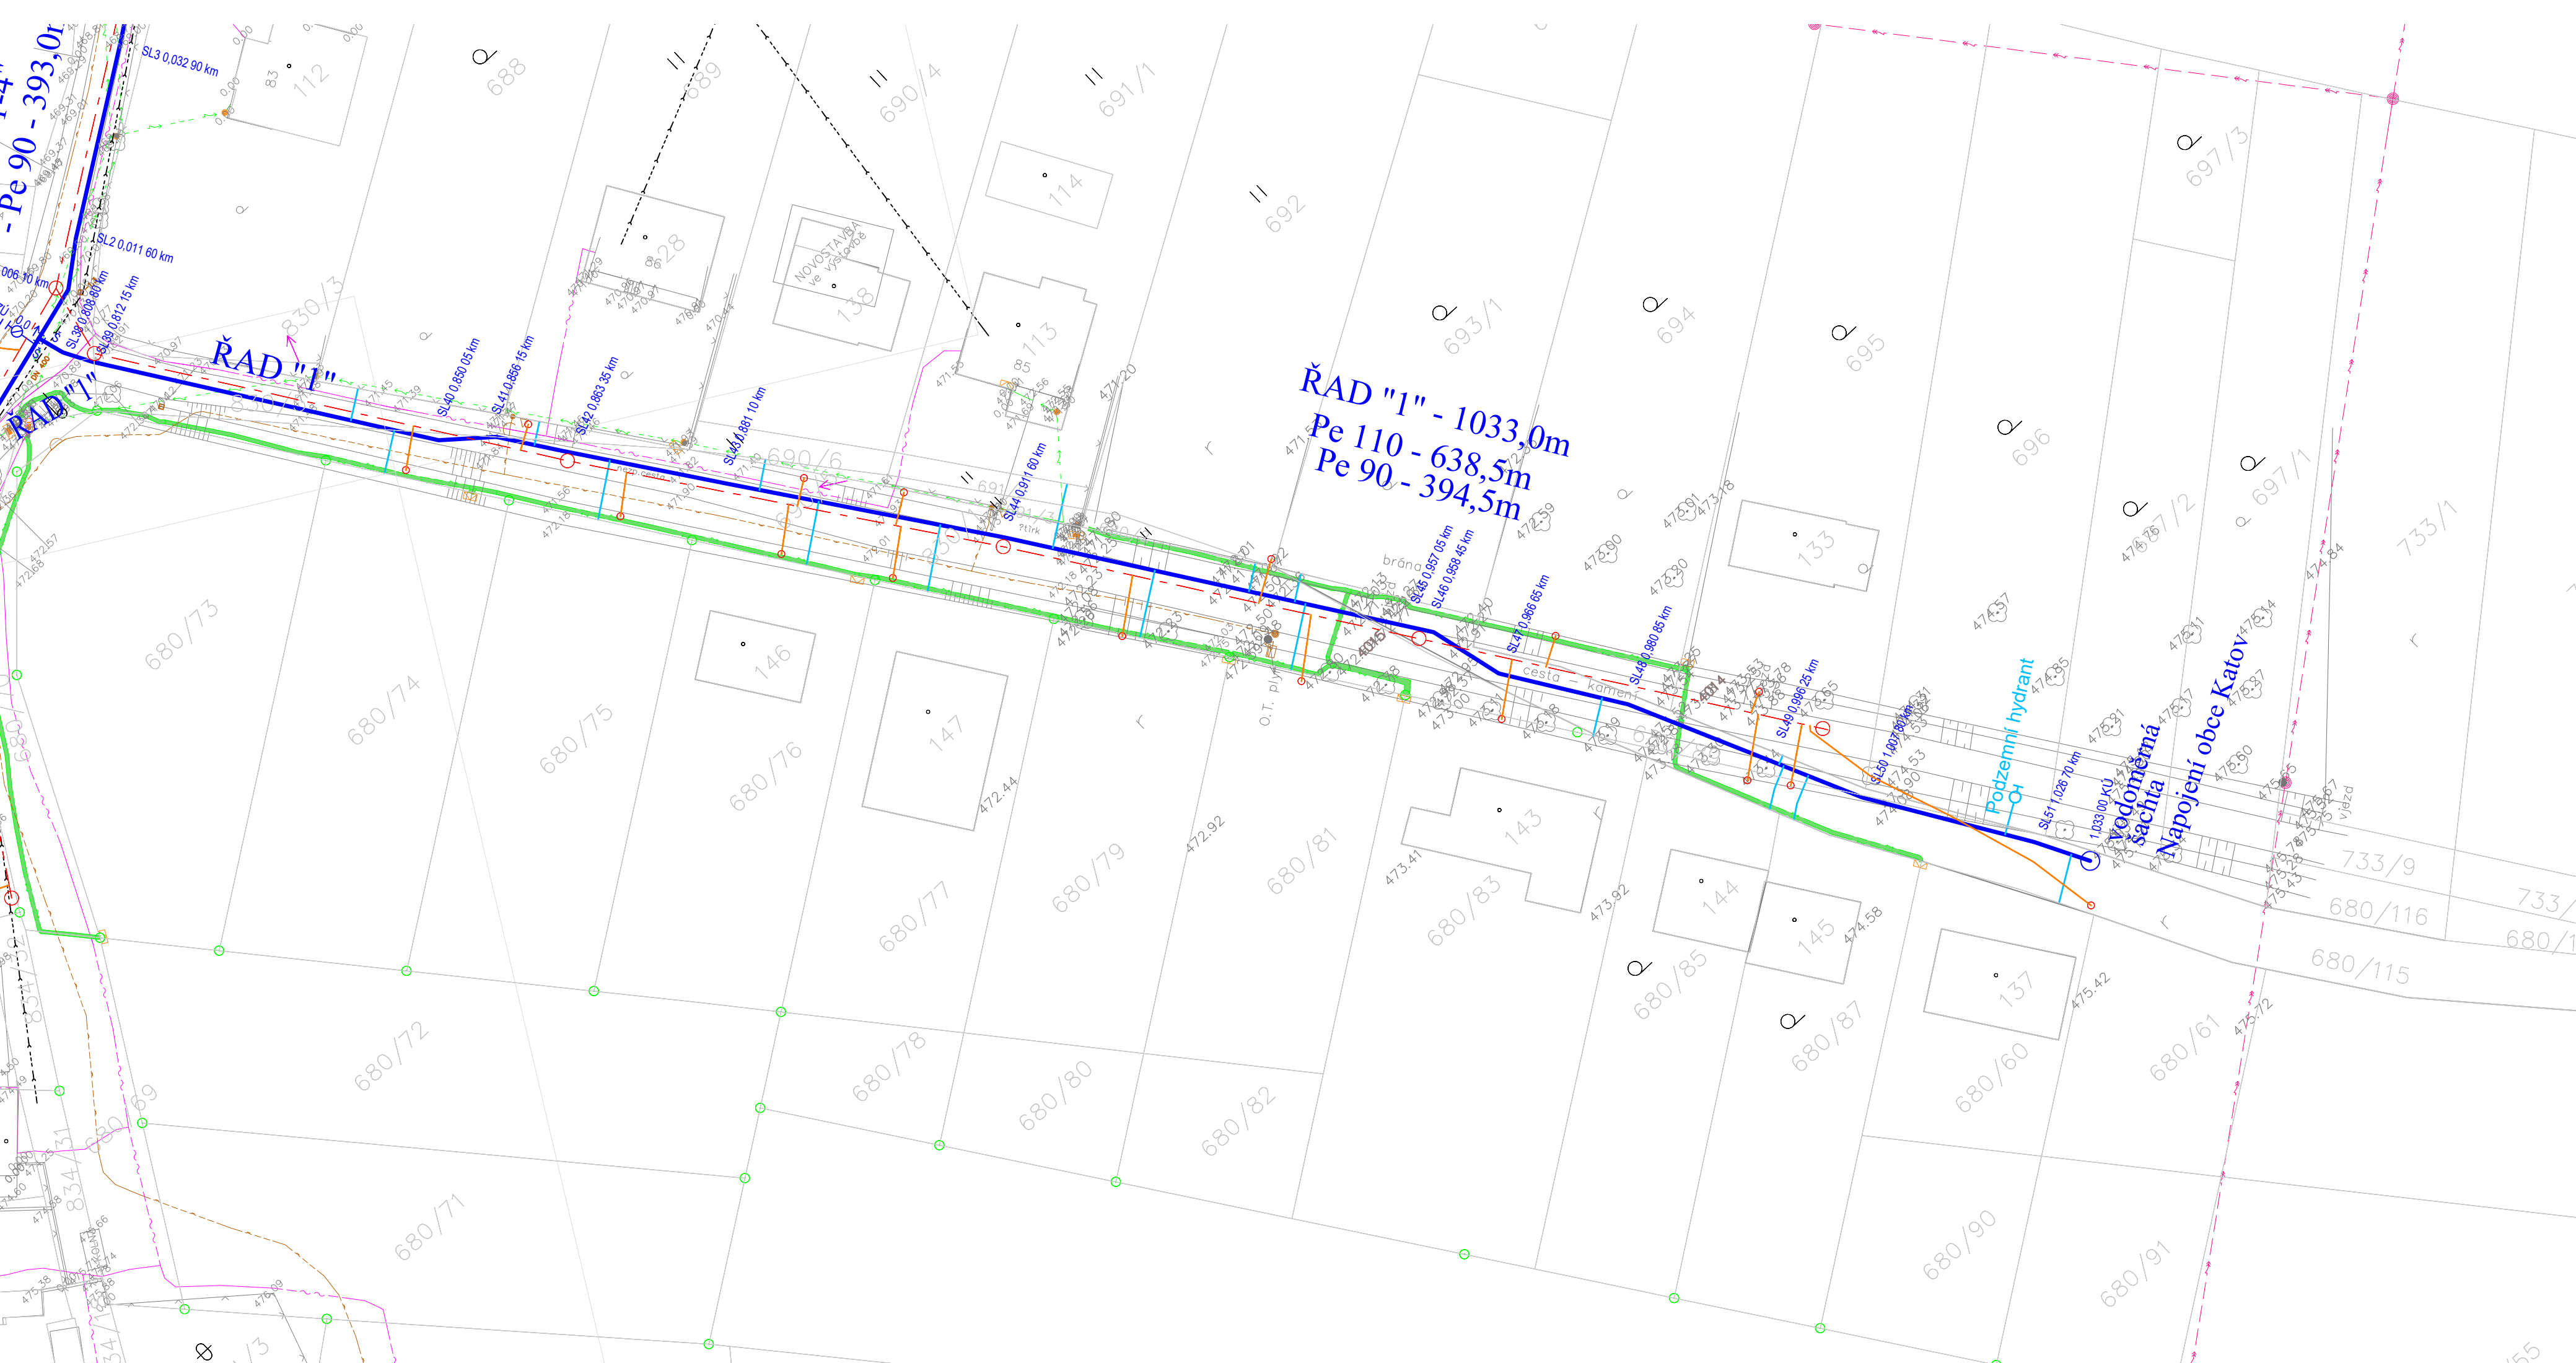

- LEGENDA - stávající inženýrské sítě
- Plynovod stávající - STL
  - Vodovod stávající
  - Sdružovací vedení podzemní
  - Nadzemní vedení NN
  - Podzemní vedení NN
  - Nadzemní vedení VN
  - Nadzemní vedení VVN
  - Kanalizace stávající orientačně
  - Kabely veřejného osvětlení
  - Tlaková kanalizace splašková
  - Gravitační kanalizace splašková

- LEGENDA - navržené inženýrské sítě
- Trasy nových zásobovacích řad vodovodní sítě
  - Trasy nových výtlačných řad z jímach území do VDJ
  - Trasy nových vodovodních přípojek - veřejná část
  - Přípojka NN
  - Sdružovací kabel
  - Odpadní kanalizace z vodojemu
  - Ochranné pásmo vodního zdroje PHO 1" = oplocení vrtu
  - Oplocení vodojemu
  - Jímací vrtaná studna
  - Navrhovaný vodojem
  - Účelová komunikace
  - Navrhovaná vodoměrná šachta
  - Navrhovaný podzemní hydrant - kanálik
  - Navrhovaný podzemní hydrant - vzdušník
  - Navrhovaná uzavírací armatura - šoupátko
  - Směrový lom

Poznámka:

Stávající inženýrské sítě byly zakresleny do PD dle podkladů od správců inženýrských sítí.

Podzemní vedení jsou zakreslena pouze osou, v řešené lokalitě se nachází několik vedení více správců. Před vlastní realizací stavby požádejte dodavatel stavebních prací správce inženýrských sítí o jejich přesné vytyčení, takto zjištěný průběh ověřte ručně kopanými sondami a provedením lomů dle stavebního deníku.

Pro přesné určení hranic je nutno provést vytyčení dle vyhl. 26/2007.

| Revize č. | Popis změny: | Datum: | Schválí: |
|-----------|--------------|--------|----------|
| 1         |              |        |          |
| 2         |              |        |          |
| 3         |              |        |          |

|                                |                      |                                                  |
|--------------------------------|----------------------|--------------------------------------------------|
| Vypracoval:                    | Ing. Renáta Kocúrová | PROVOD inž. spol.,<br>V pořadí: 2502             |
| Zodpovědný projektant:         | Ing. Renáta Kocúrová | 400 01 Ústí n.L.                                 |
| Vedoucí projektu:              | Ing. Pavel Kocúr     | tel.: 473 201 580                                |
| Kontroloval:                   | Ing. Pavel Kocúr     | středisko Tlášnov:                               |
| Stupeň:                        | PD k zadání stavby   | Kulmova 51                                       |
| Investor:                      | Obec Křížínkov       | 666 01 Tlášnov<br>tel.: 549 259 539, 549 259 537 |
| Název akce:                    | Soubor: -            |                                                  |
| Obec Křížínkov - vodovodní síť | Tisk: soubor: -      |                                                  |
|                                | Paré č.              |                                                  |
|                                | Zak. č.:             | 17-T028                                          |
|                                | Datum:               | únor 2019                                        |
| Část:                          | Revize č.:           | 0                                                |
| C. Situační výkresy            | Formát:              | 4 A4                                             |
| Název přílohy:                 | Měřítko:             | Číslo výkresu:                                   |
| Koordináční situace č.3        | 1:500                | C.3.3                                            |

KLAD SITUACÍ: