
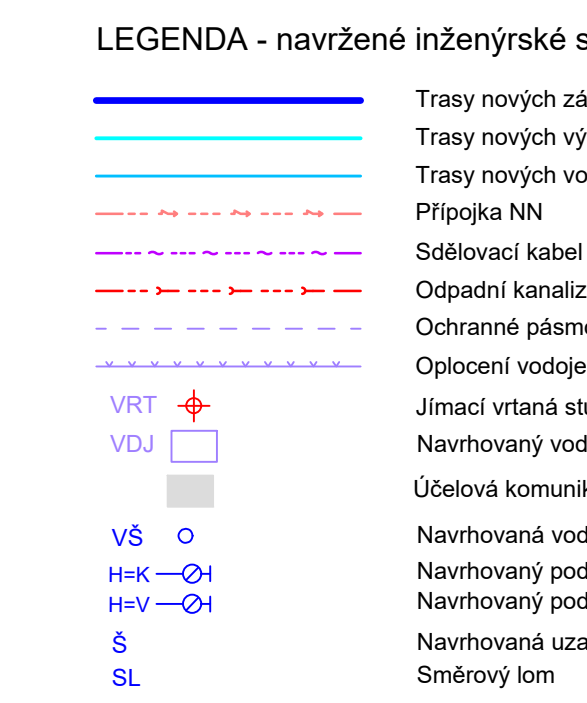
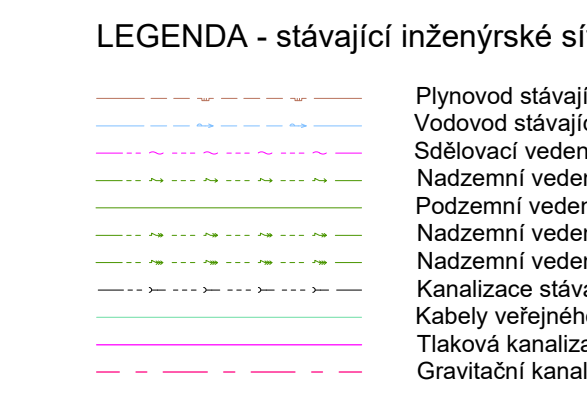


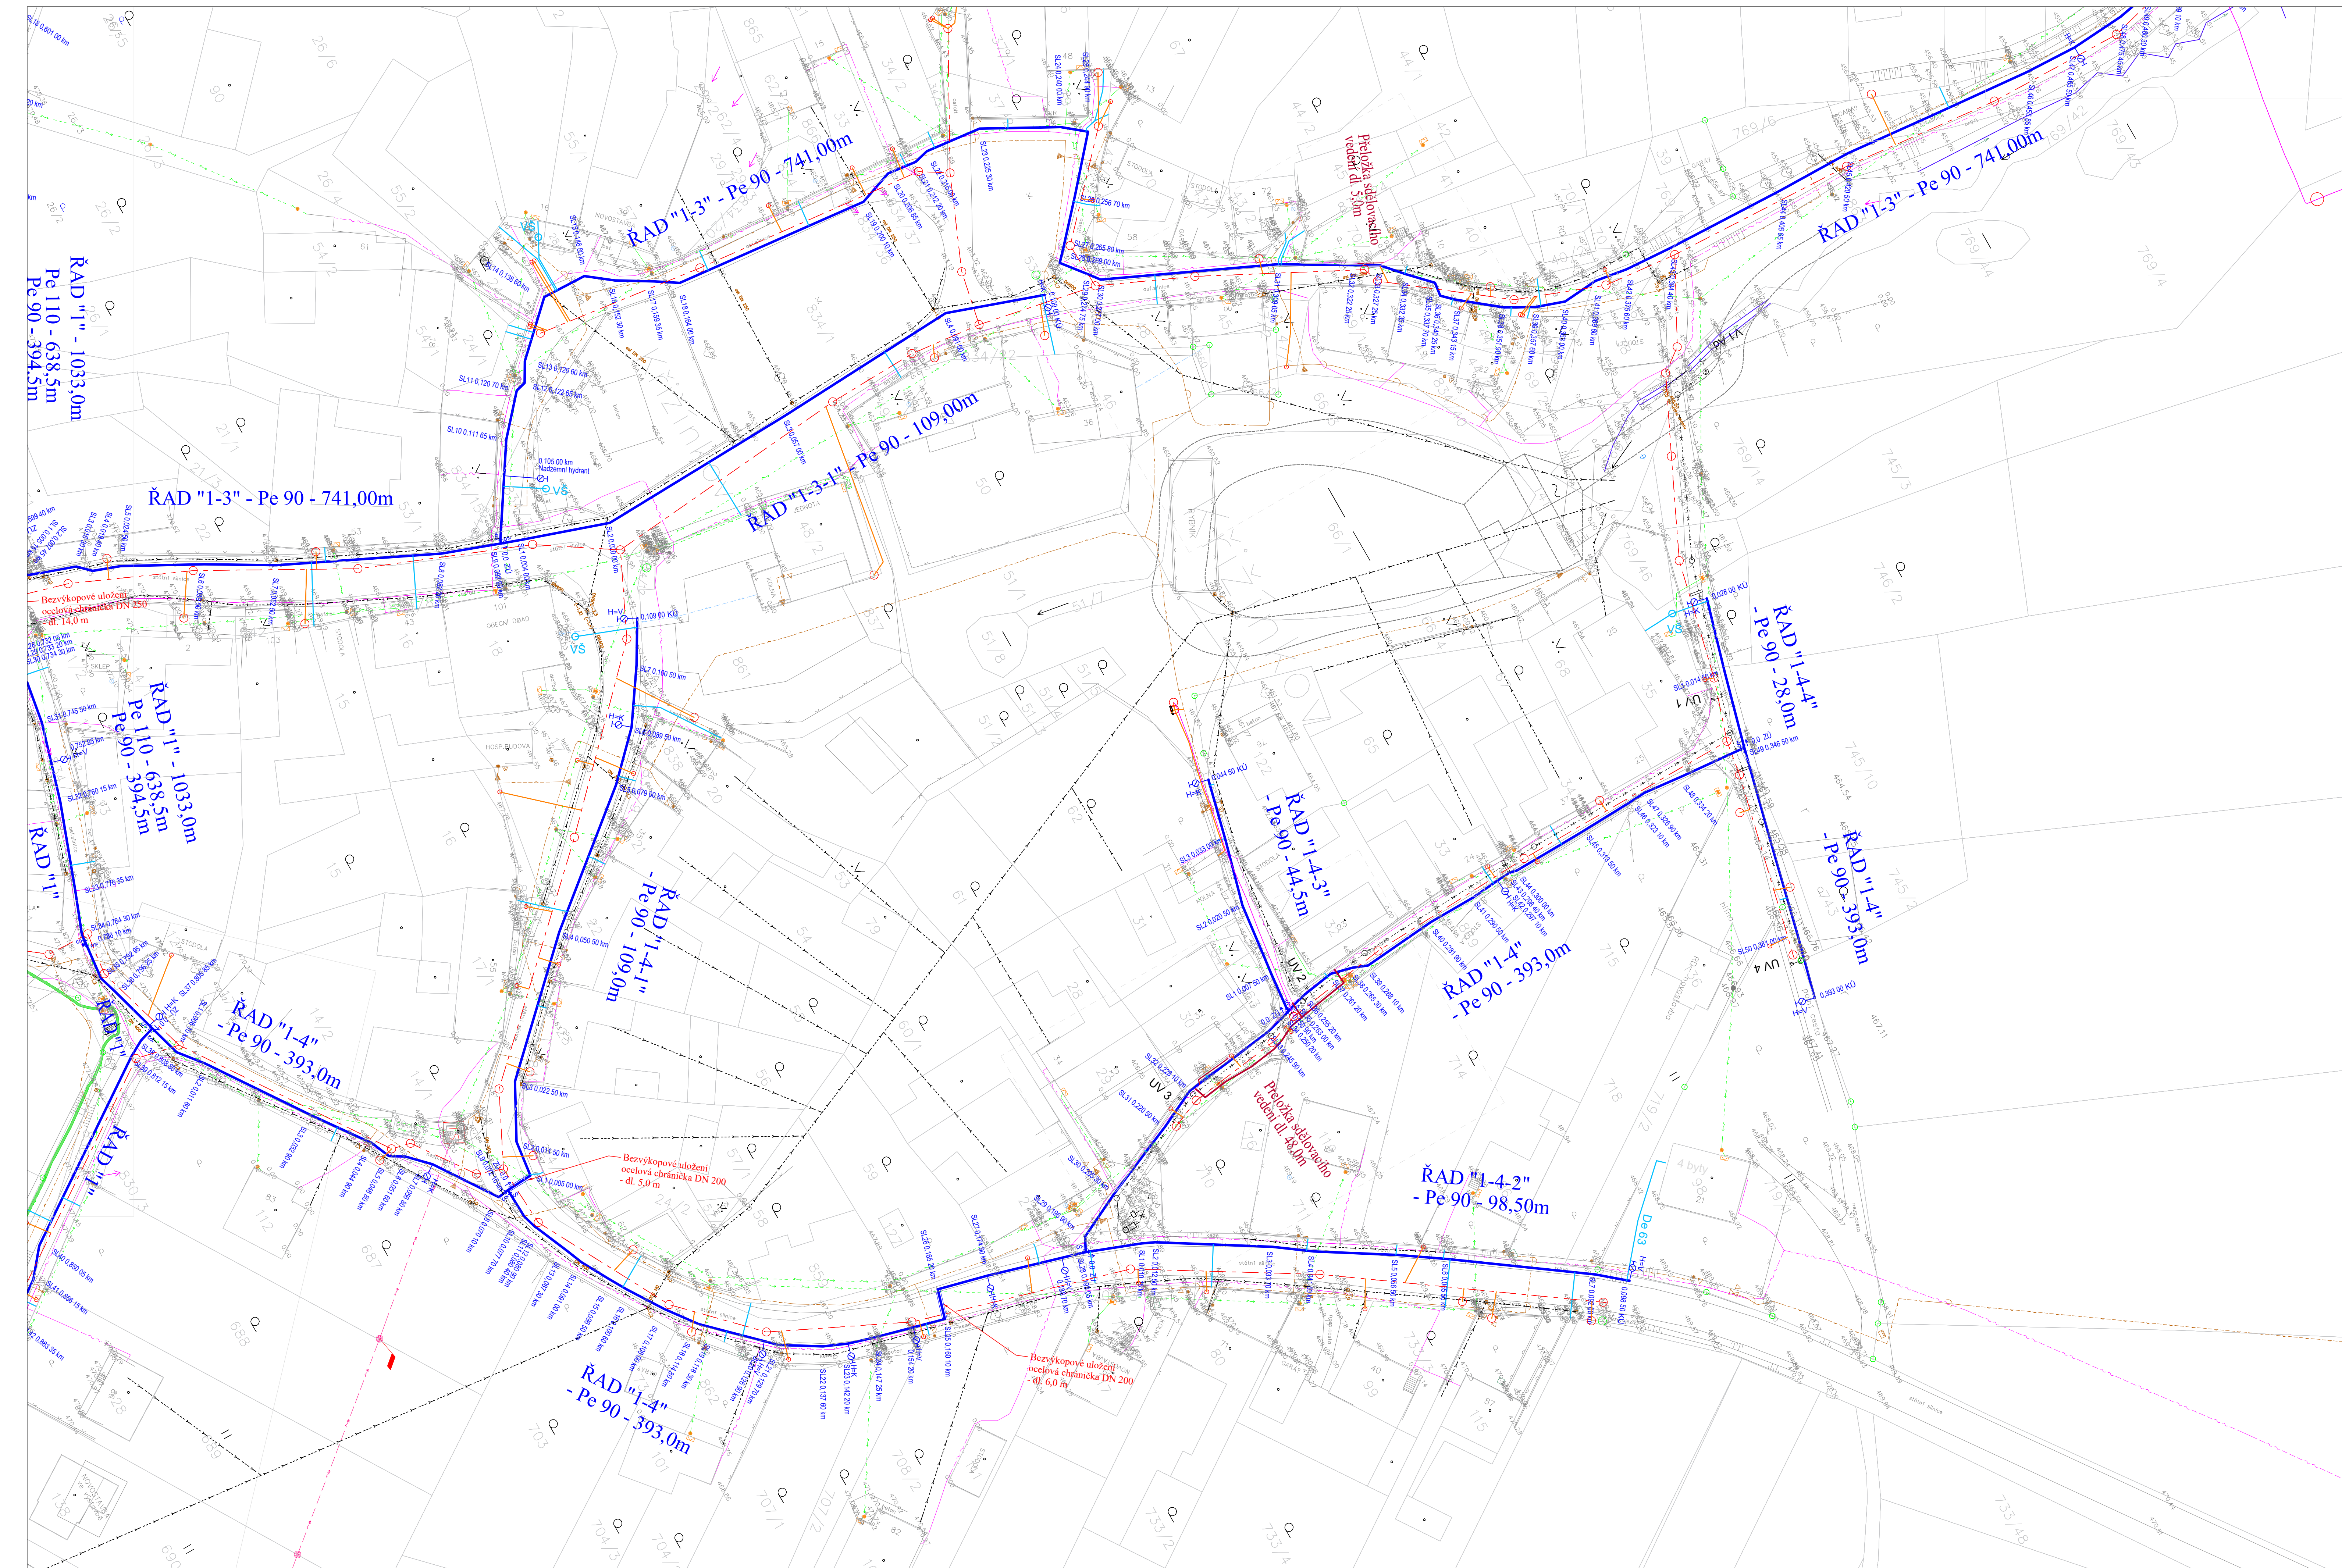


Stávající inženýrské síle bytí zakresleny do PD dle podkladů od správce inženýrských Podzemní vedení jsou zakreslena pouze osou, v řešené lokalitě se nachází několik více správců. Před vlastním zahájením realizace stavby požádá dodavatel stavební správy inženýrských sítí o jejich přesné vytyčení, takto zjištěný průběh ověří ručně kopanými sondami a provedou o tom zápis do stavebního deníku.

Revize č. Popis změny

-------	---------

11

