


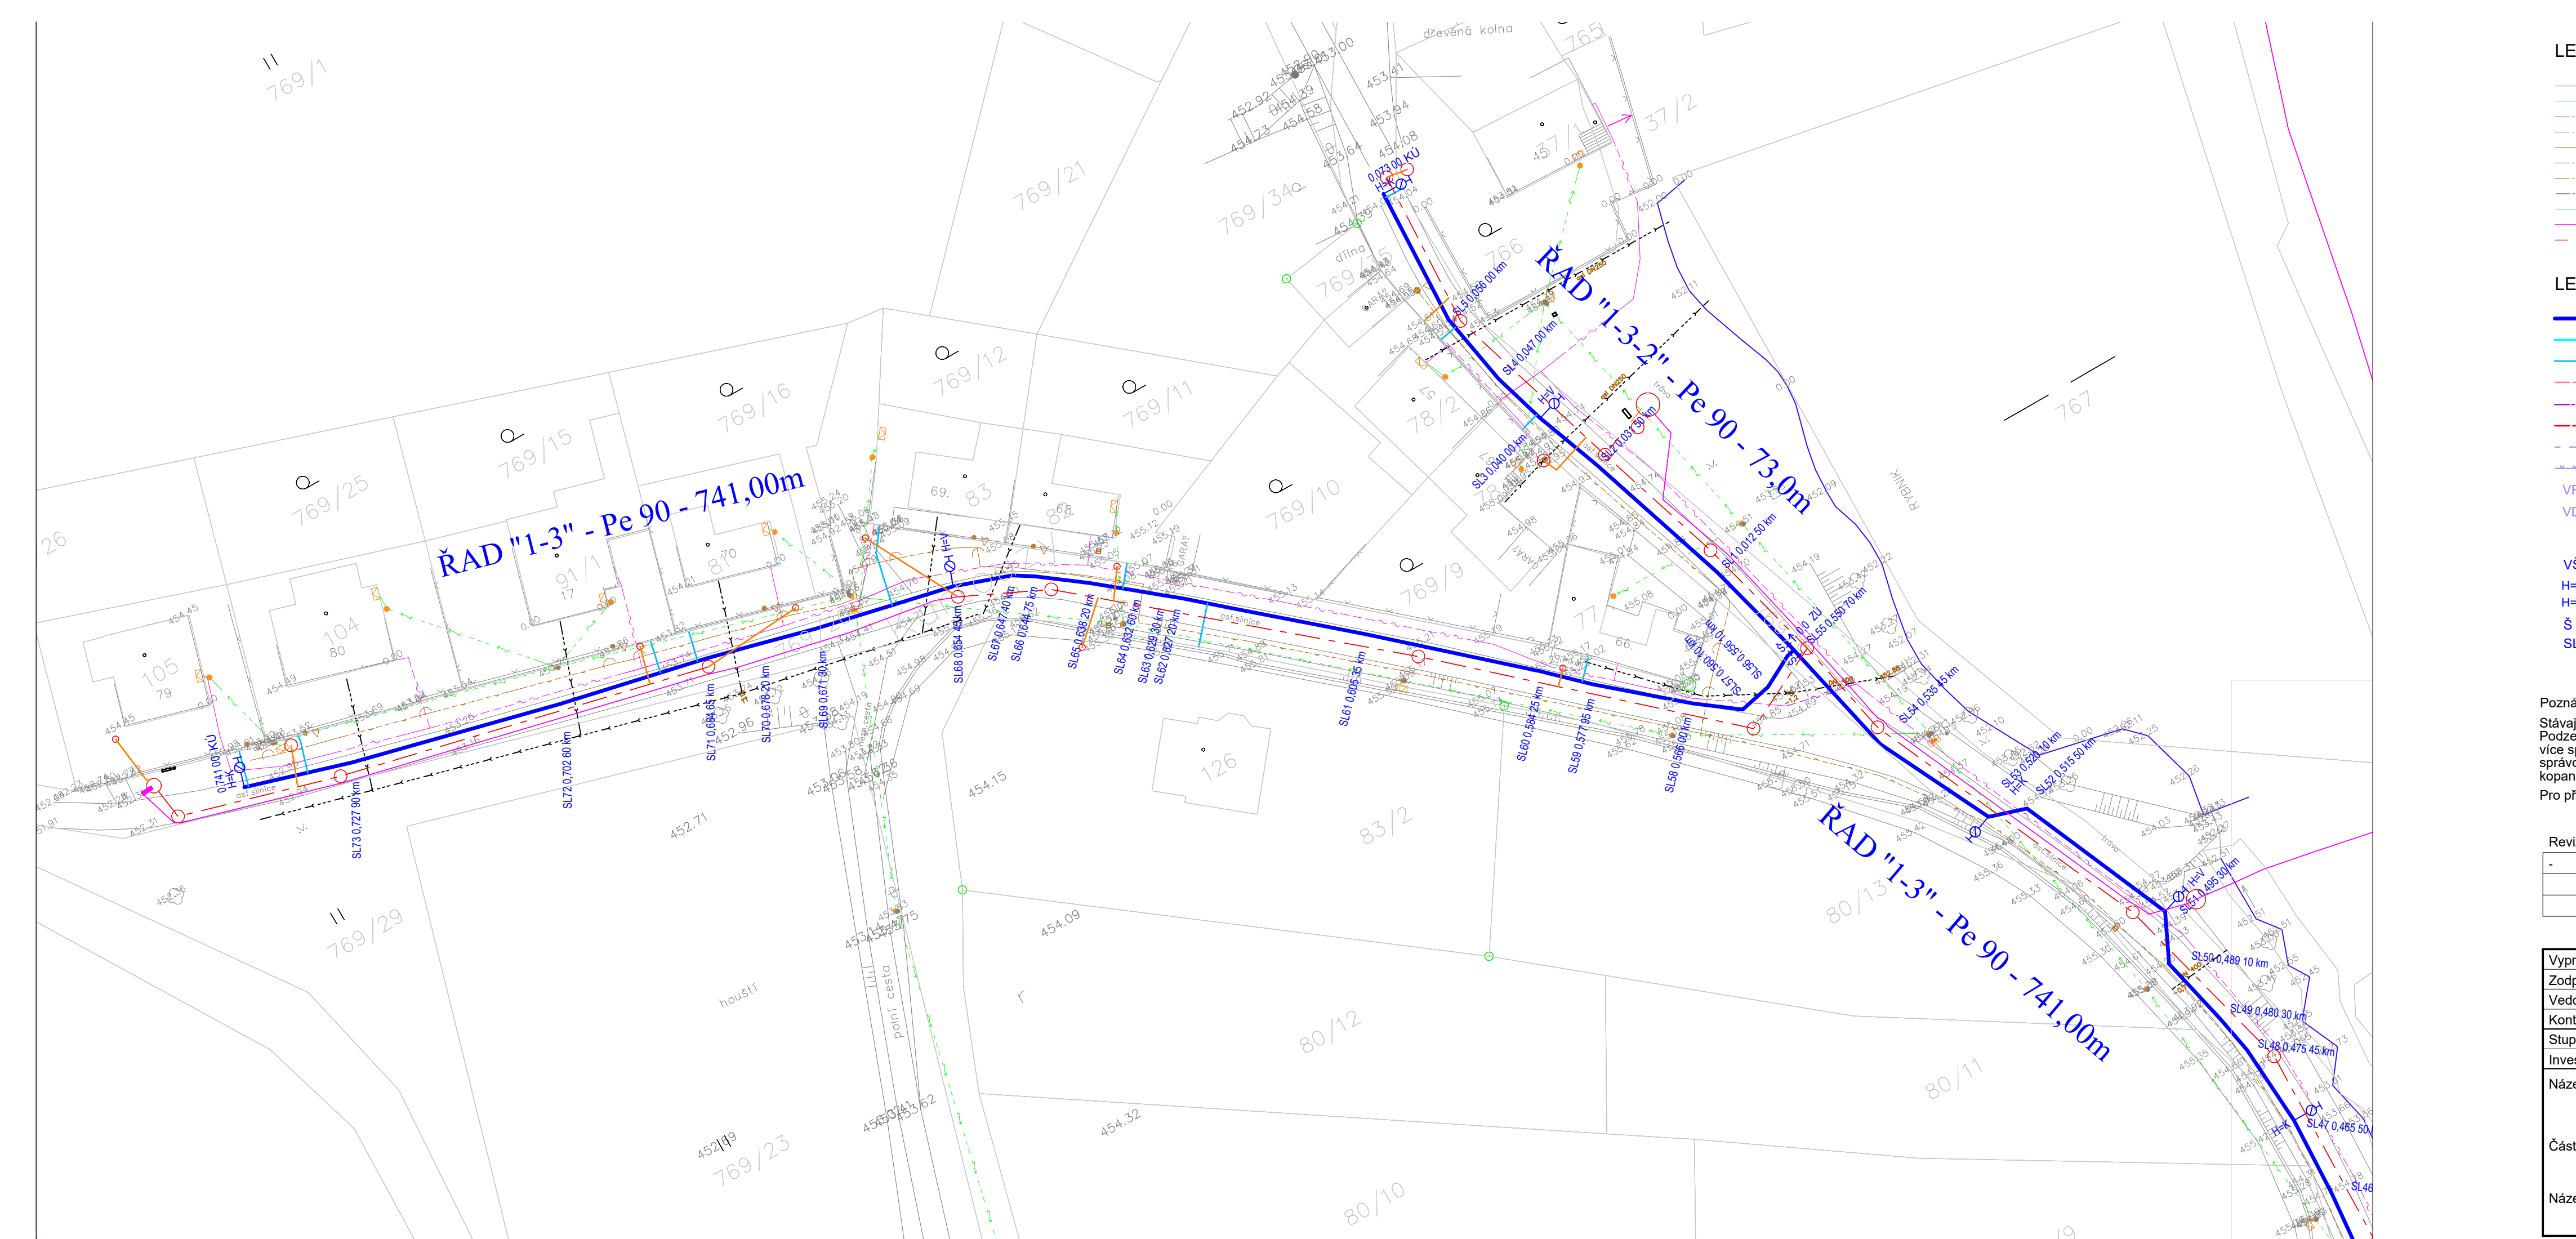

- LEGENDA - stávající inženýrské sítě
- Plynovod stávající - STL
 - Vodovod stávající
 - Sdílovací vedení podzemní
 - Nadzemní vedení NN
 - Podzemní vedení NN
 - Nadzemní vedení VN
 - Nadzemní vedení VVN
 - Kanalizace stávající orientační
 - Kanalizace veřejného osvětlení
 - Tlaková kanalizace splašková
 - Gravitační kanalizace splašková

- LEGENDA - navržené inženýrské sítě
- Trasy nových zásobovacích řad vodovodní sítě
 - Trasy nových výtlačných řad z jímachy území do VDU
 - Trasy nových vodovodních přípojek - veřejná část
 - Přípojka NN
 - Sdílovací kabel
 - Odpadní kanalizace z vodojemu
 - Ochranné plátno vodního zdroje PHO 1" = oplocení vrtu
 - Oplocení vodojemu
 - Jímec vrtaná studna
 - Navrhovaný vodojem
 - Účelová komunikace
 - Navrhovaná vodměrná šachta
 - Navrhovaný podzemní hydrant - kalník
 - Navrhovaný podzemní hydrant - vzdušník
 - Navrhovaná uzavírací armatura - šoupátko
 - Směrový lom

Poznámka:
Stávající inženýrské sítě byly zakresleny do PD dle podkladů od správce inženýrských sítí.
Podzemní vedení jsou zakreslena pouze osou, v řešené lokalitě se nachází několik vedení
vše správců. Při vlastním zájmu realizace stavby požádá dodavatel stavebních prací
správce inženýrských sítí o jejich přesné vytyčení, takto zjištěný průběh ověří ručně
kopanými sondami a provedou o tom zápis do stavebního deníku.
Pro přesné určení hranic je nutno provést vytyčení dle vyhl. 26/2007.

Revize č.	Popis změny:	Datum:	Schválí:
-	-	-	-
-	-	-	-

Vypracoval:	Ing. Renata Kocová	PROVOD inž. spol., s r.o.
Zodpovědný projektant:	Ing. Renata Kocová	V Podlahy 22/02
Vedoucí projektu:	Ing. Pavel Kocur	400 01 Ústí n. L.
Kontroloval:	Ing. Pavel Kocur	tel. 475 201 580
Stupeň:	PD k zadání stavby	středisko Tisnov
Investor:	Obec Křižínkov	Kaučma 51
		666 01 Tisnov
		tel. 549 259 539, 549 259 537
Název akce:	Obec Křižínkov - vodovodní síť	Soubor:
		Titul. soubor:
		Par. č.
		Zak. č.:
		Datum:
		Revize č.:
		Formát:
		Měřítko:
		Číslo výkresu:
		1:500
		C.3.5