



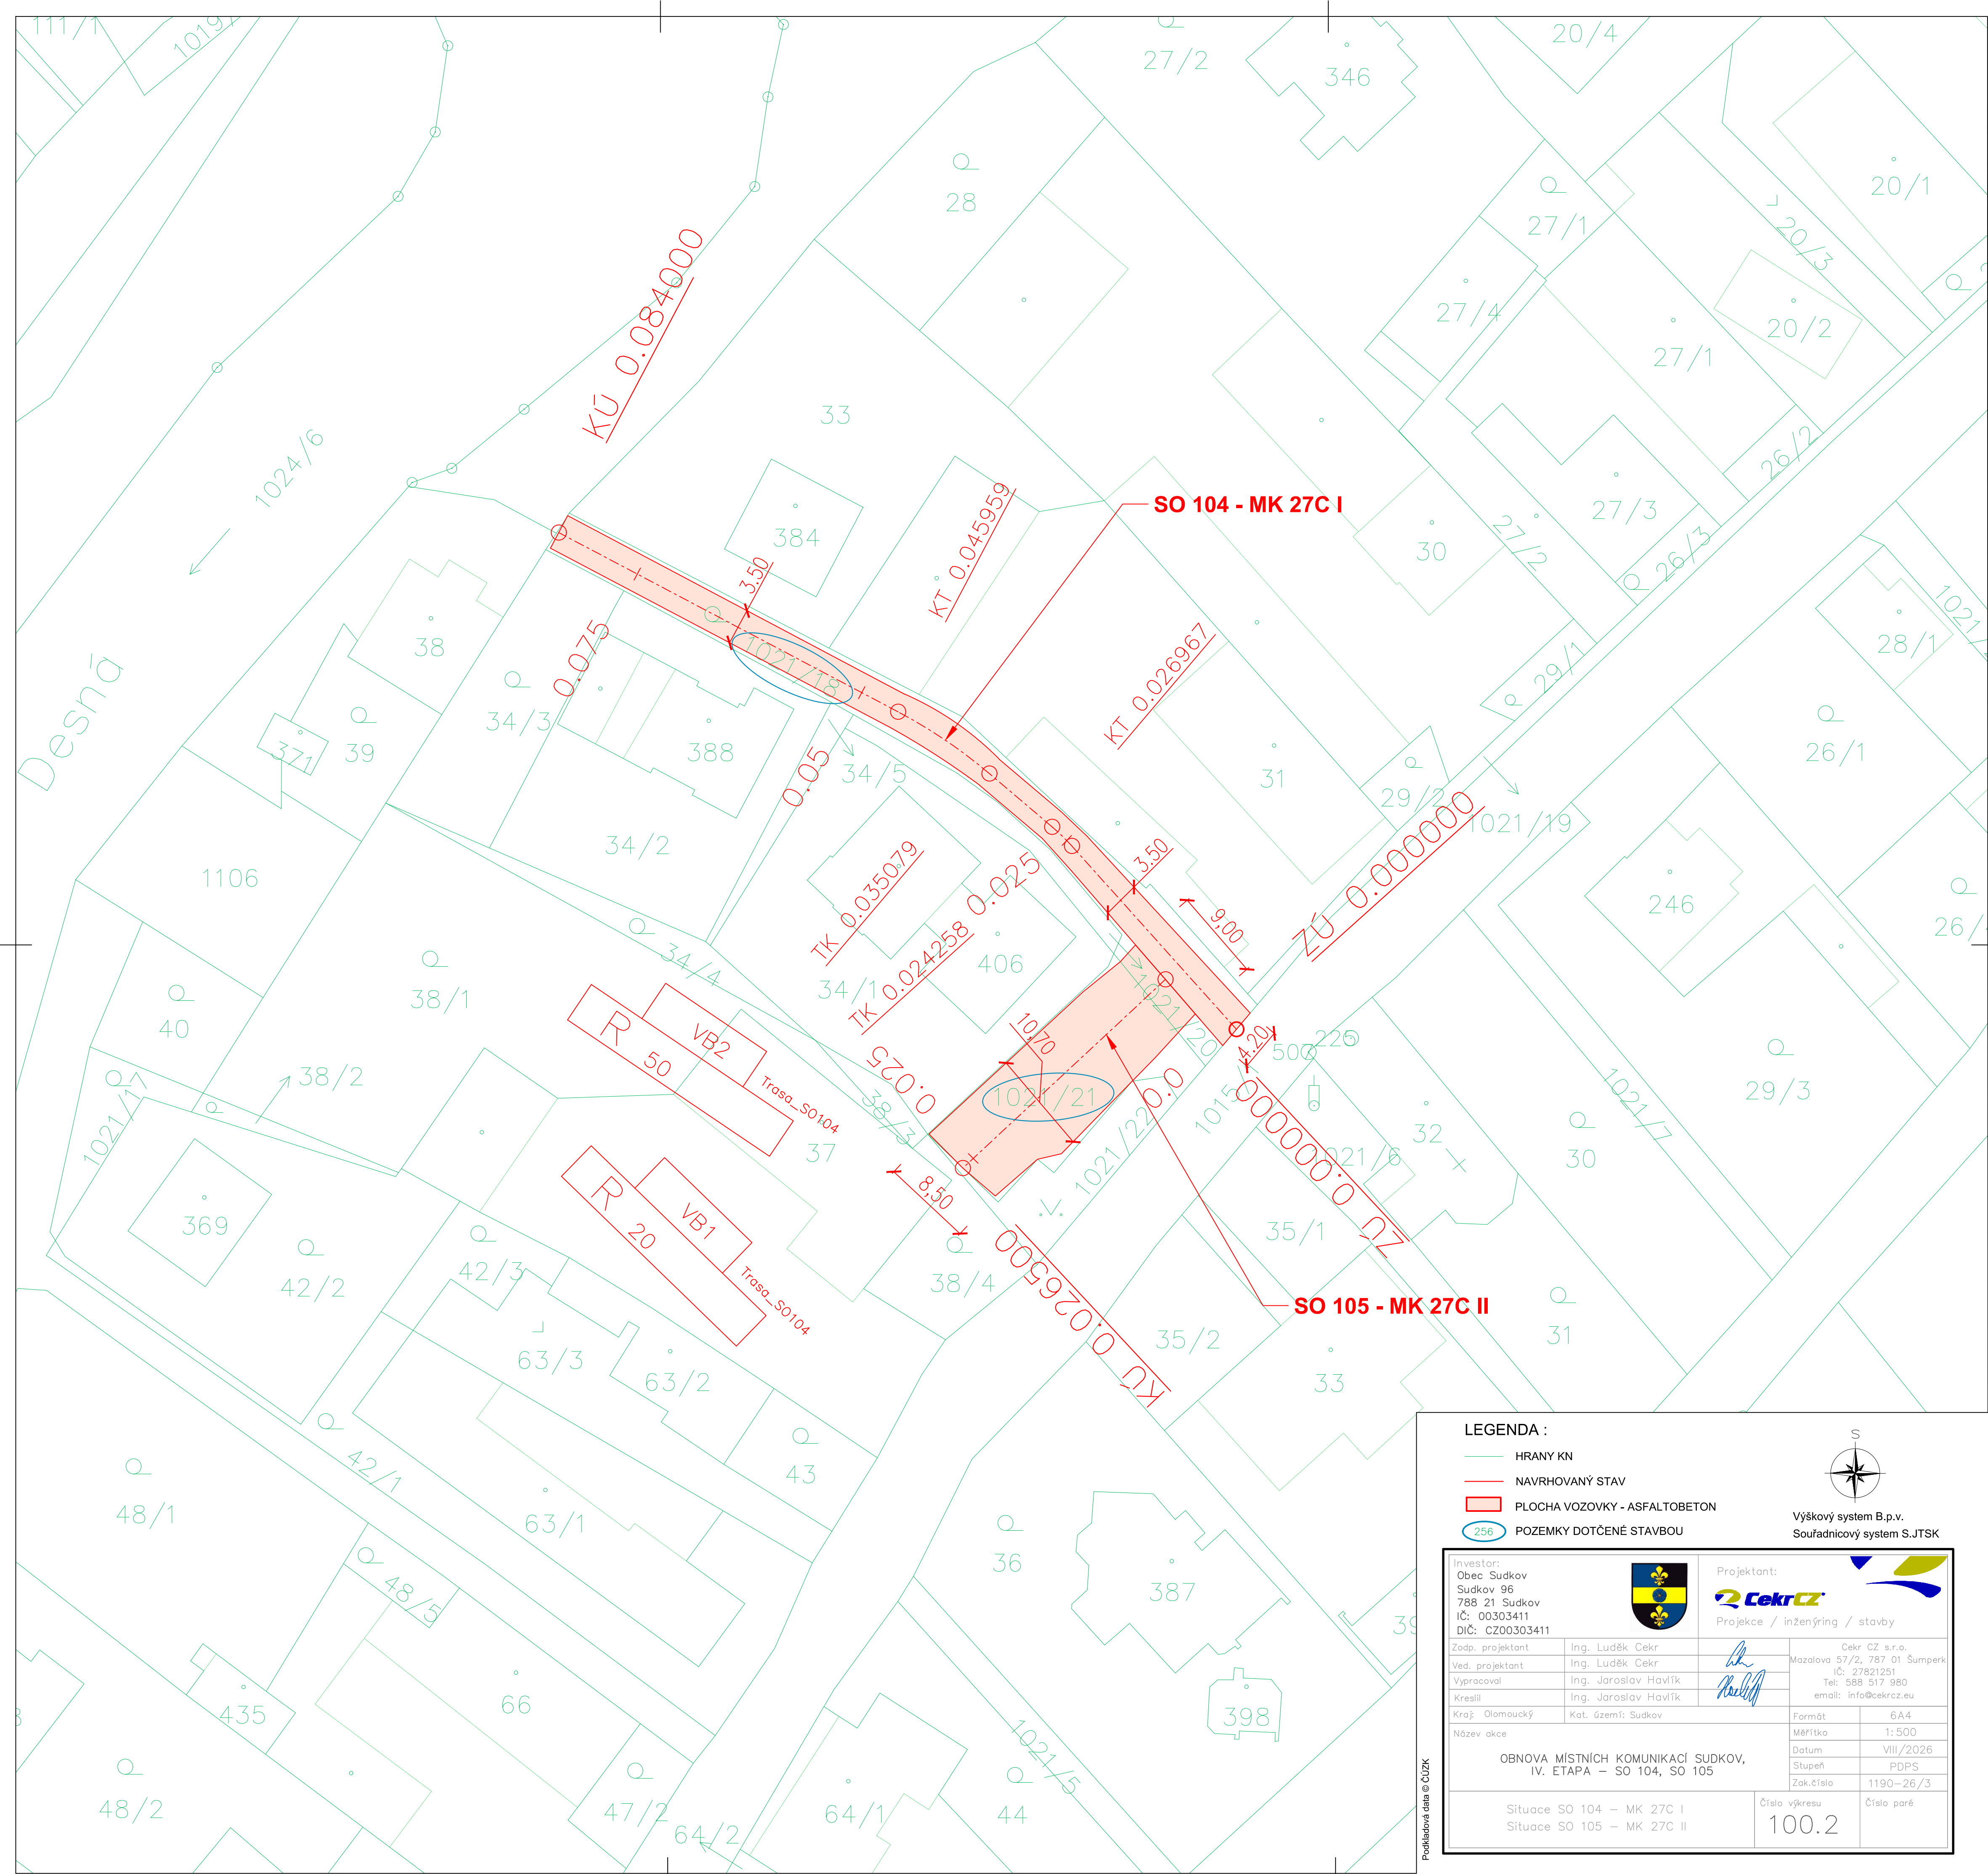

LEGENDA :

-  HRANY KN
 NAVRHOVANÝ STAV
 PLOCHA VOZOVKY - ASFALTOBETON
 256 POZEMKY DOTČENÉ STAVBOU

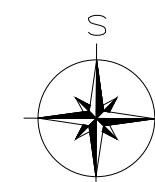

Výškový systém B.p.v.
Souřadnicový systém S.JTSK

Investor: Obec Sudkov Sudkov 96 788 21 Sudkov IČ: 00303411 DIČ: CZ00303411				Projektant: 			
				Projekce / inženýring / stavby			
Zodp. projektant	Ing. Luděk Cekař	 	Cekař CZ s.r.o. Mazalova 57/2, 787 01 Šumperk Tel.: 27821251 Tel: 588 517 980 email: info@cekar.cz				
Ved. projektant	Ing. Luděk Cekař						
Vypracoval	Ing. Jaroslav Havlík						
Kreslil	Ing. Jaroslav Havlík						
Kraj: Olomoucký	Kat. území: Sudkov	Formát	6A4				
OBNOVA MÍSTNÍCH KOMUNIKACÍ SUDKOV, IV. ETAPA – SO 104, SO 105		Měřítka	1:500				
		Datum	VIII/2026				
		Stupeň	PDPS				
		Zak.číslo	1190–26/3				
Situace SO 104 – MK 27C I Situace SO 105 – MK 27C II		Číslo výkresu 100.2		Číslo paré			

Podkladová data © ČÚZK