


<<POSTŘELMOV

- LEGENDA:
- ÚČELOVÁ KOMUNIKACE
 - MÍSTNÍ KOMUNIKACE (VOZIDLOVÁ)
 - MÍSTNÍ KOMUNIKACE (PĚŠÍ|CYKLISTÉ)
 - SILNICE III. TŘÍDY
 - PROSTRANSTVÍ | PARKOVIŠTĚ

- LEGENDA DOPRAVNÍHO ZNAČENÍ:
- NOVÉ DOPRAVNÍ ZNAČENÍ
 - NOVÉ DOPRAVNÍ ZNAČENÍ NA SLOUPU
 - STÁVAJÍCÍ DOPRAVNÍ ZNAČENÍ
 - STÁVAJÍCÍ DOPRAVNÍ ZNAČENÍ NA SLOUPU



- LEGENDA:
- ÚČELOVÁ KOMUNIKACE
 - MÍSTNÍ KOMUNIKACE (VOZIDLOVÁ)
 - MÍSTNÍ KOMUNIKACE (PĚŠÍ|CYKLISTÉ)
 - SILNICE III. TŘÍDY
 - PROSTRANSTVÍ | PARKOVIŠTĚ

- LEGENDA DOPRAVNÍHO ZNAČENÍ:
- NOVÉ DOPRAVNÍ ZNAČENÍ
 - NOVÉ DOPRAVNÍ ZNAČENÍ NA SLOUPU
 - STÁVAJÍCÍ DOPRAVNÍ ZNAČENÍ
 - STÁVAJÍCÍ DOPRAVNÍ ZNAČENÍ NA SLOUPU

VÝPIS NOVÉHO DOPRAVNÍHO ZNAČENÍ:

P2	"hlavní pozemní komunikace"	5x
P2 + E2b	"hlavní pozemní komunikace" + "vaz Mlýnský"	1x
P2 + E2d	"hlavní pozemní komunikace" + "vaz Mlýnský"	3x
P4	"délka přednosti v jízdě"	5x
P6	"stop, délka přednosti v jízdě"	2x
A12b	"délka"	1x
B29	"zákaz stání"	2x
B29	"zákaz stání" + dodatek	2x
IP10a	"stejná pozemní komunikace"	4x
B11	"zákaz vjezdu všech motorových vozidel" + "mimo dopravní obsluhu"	4x
Z11g	"směrový sloupek červený"	2x
Dz	"dopravní zrcadlo - poloměr křivosti 2,5"	1x
I28a	"30" + "zákaz vjezdu nákladních vozidel nad 3,5t" + "mimo dopravní obsluhu" + "přednost zprava"	3x
I28a	"30" + "zákaz vjezdu nákladních vozidel nad 3,5t" + "mimo dopravní obsluhu" + "přednost zprava"	3x
I28b	"30" + "zákaz vjezdu nákladních vozidel nad 3,5t" + "mimo dopravní obsluhu"	5x
I28b	"30" + "zákaz vjezdu nákladních vozidel nad 3,5t" + "mimo dopravní obsluhu"	5x

Přemístění značky I24a ("obec") a I24b ("koniec obce") - směr Dolní Studénky.

DOLNÍ STUDÉNKY >>

NOVÉ DOPRAVNÍ ZNAČENÍ

DOPRAVNÍ ZNAČENÍ MUSÍ BÝT OSAŽENO DLE TP 65 ZÁSADY PRO DOPRAVNÍ ZNAČENÍ NA PK
DOPRAVNÍ ZNAČENÍ MUSÍ BÝT PŘEVEDENO DLE VYHL. 294/2015

Generální projektant	Zodpovědný projektant	Inženýr
Ing. Mgr. Radka Kalbáčová	Ing. Mgr. Radka Kalbáčová	Ing. Mgr. Radka Kalbáčová
Vypracovala	Převzala	Obec Sudkov
Ing. Mgr. Radka Kalbáčová	Ing. Mgr. Radka Kalbáčová	Sudkov 96
www.dopravniznak.cz	Městský úřad ŠUMPERK	788 21 Sudkov
Autizace:	PASPORT DOPRAVNÍHO ZNAČENÍ A MÍSTNÍCH KOMUNIKACÍ V OBCI SUDKOV	Formát: 14x14 Datum: SRPEN 2022 C. číslo: 2022_01 Stupeň: Souprava
Příloha:	SITUACNÍ VÝKRES M1:2000	Příloha č. 1