


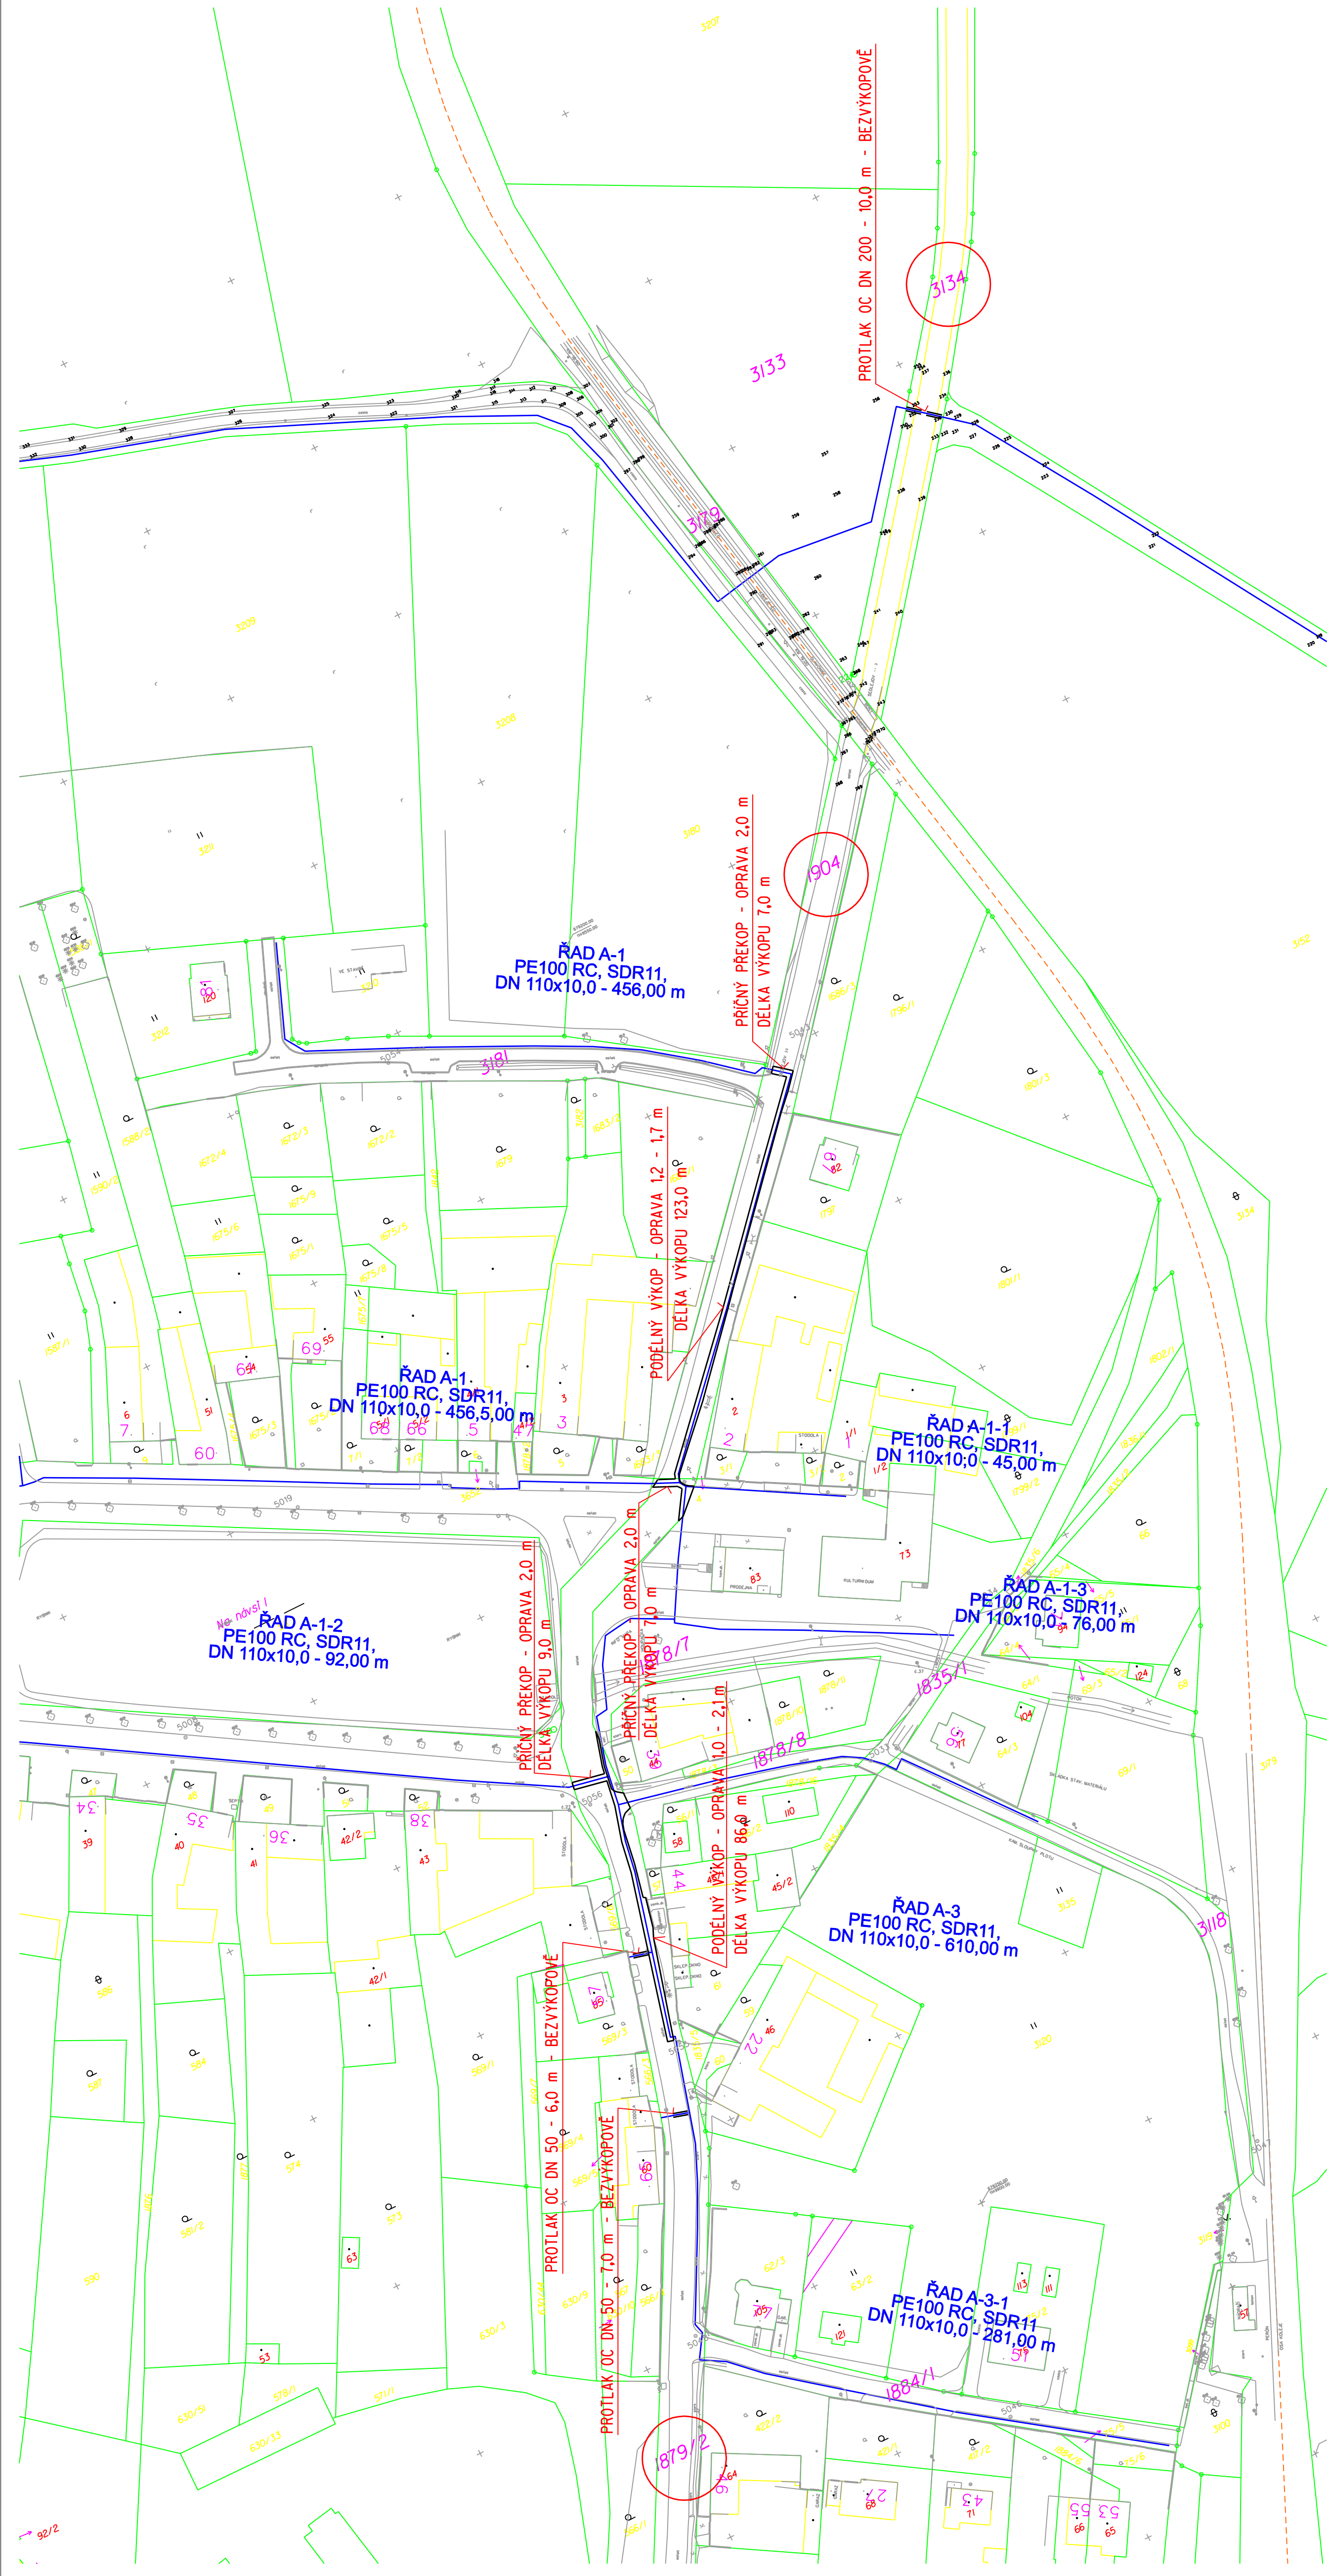

LEGENDA

- VODOVODNÍ ŘÁDY - PE 100, SDR 11, DN 110x10,0, DN 90x8,2
- OPRAVA ASFALTOVÉHO POVRCHU
- HRANICE KN
- POLOHOVIS

VYPRACOVAN	ING. LUBOMÍR HORÁK	FORMÁT	9/14x400
MÍSTO	K.Ú.: MYSLIBOŘ, ZÁTEC NA MORAVĚ	DATUM	06/2018
INVESTOR	OBEC MYSLIBOŘ, MYSLIBOŘ 73, 588 02 URBANOV	STUPEŇ	RDS
NAZEV STAVBY	VODOVOD MYSLIBOŘ ZÁSOBOVACÍ ŘÁDY	VERZE	
OBŠAH	SITUACE ZÁSAHU KRAJSKÉ KOMUNIKACE	VEŠKERÝ MĚŘÍTKO:	1:2000
		VYPRACOVANÝ	C.3.