


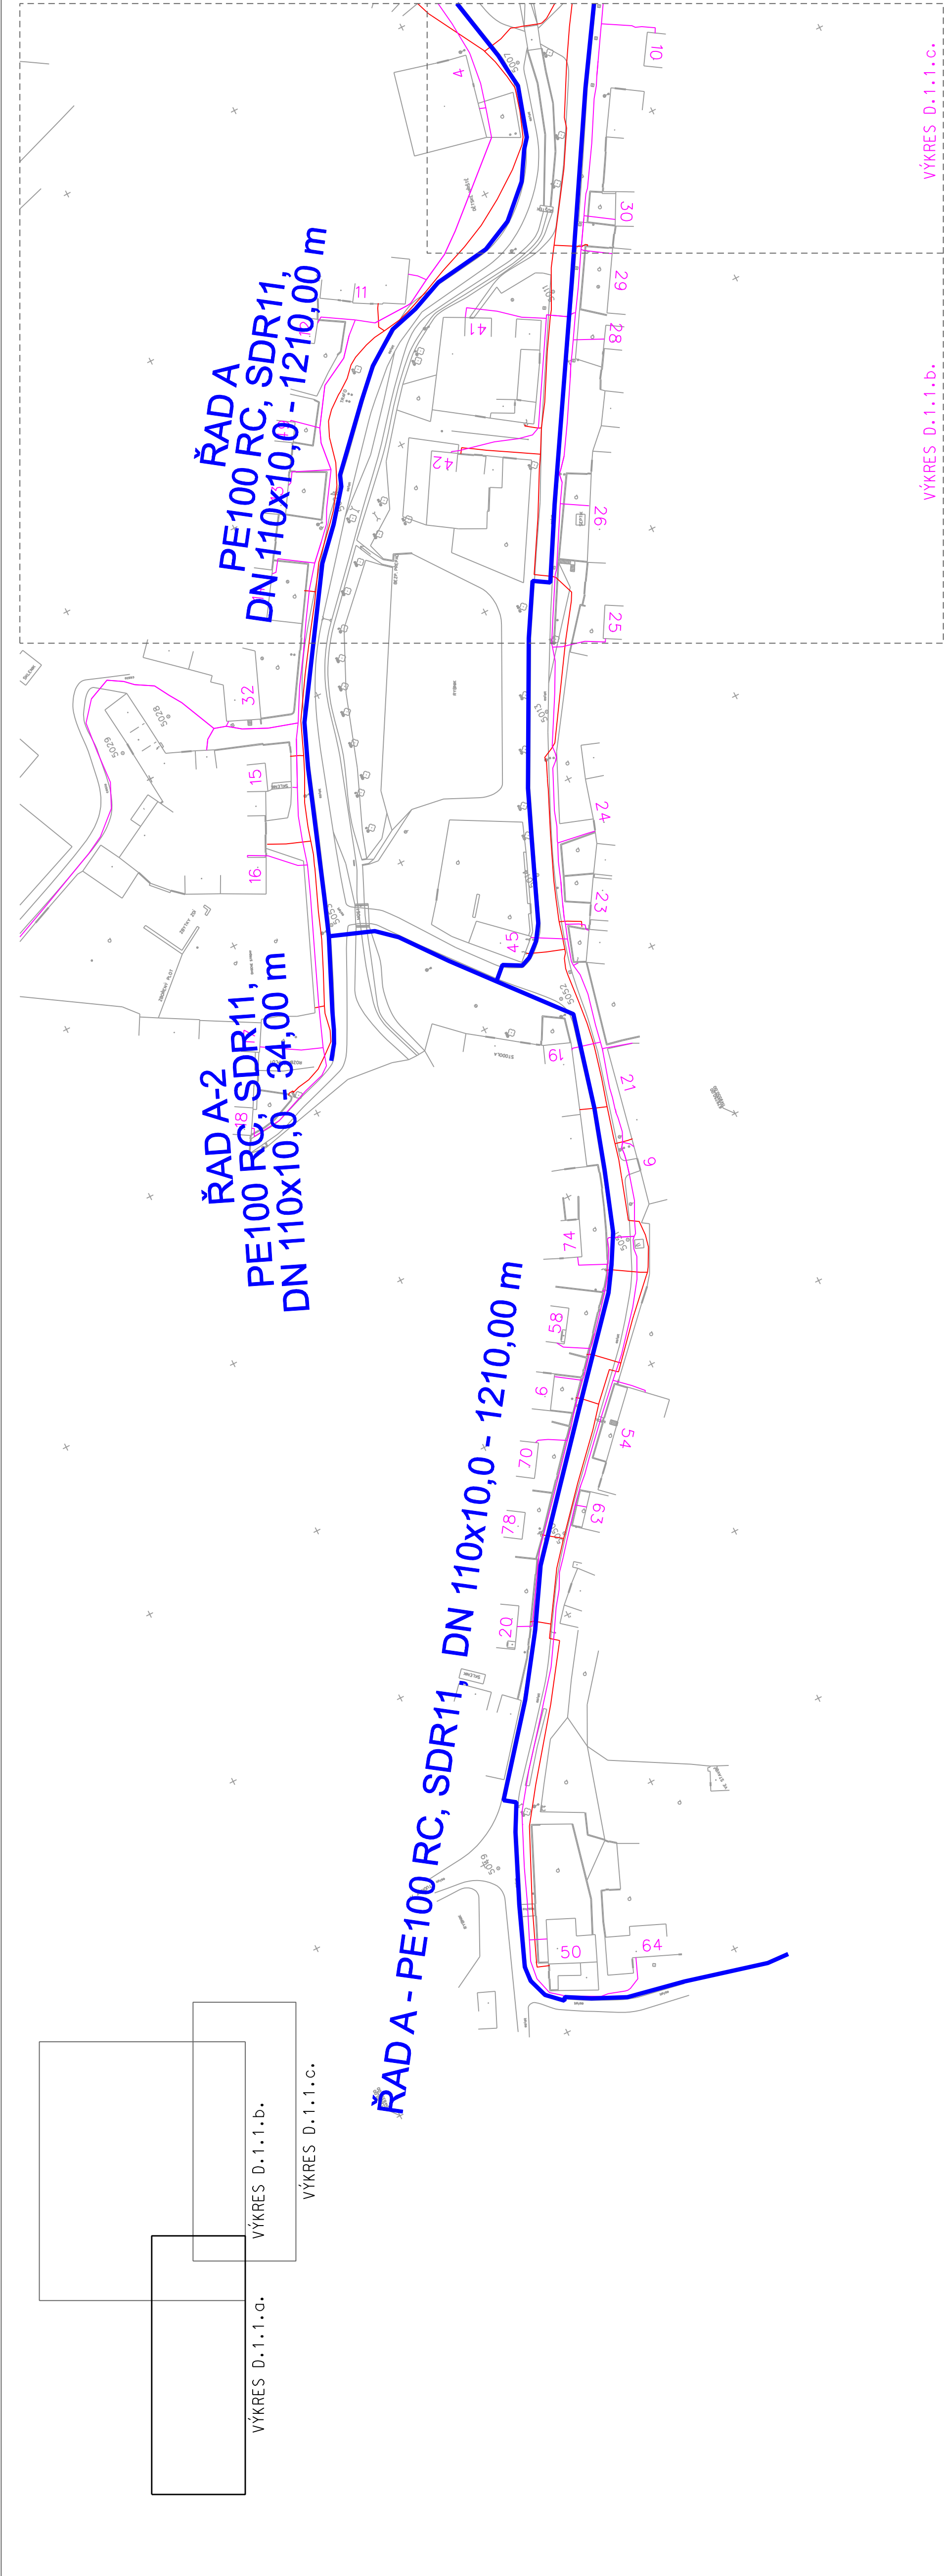

LEGENDA

- VODOVODNÍŘADY – PE 100, SDR 11, DN 110x10,0, DN 90x8,2
- PRÍVADĚC – PE 100, SDR 11, DN 110x10,0
- POLOHOPIS
- ČÍSLO POPISNÉ
- SEKČNÍ ŠOUPE
- HYDRANT S FUNKČNÍKANALÍKU NEBO VZDUŠNÍKU
- LOMOVÝ BOD VODOVODU
- STÁVAJÍCÍSTL PLYNOVOD
- STÁVAJÍCÍ VEDENÍ VN A NN
- STÁVAJÍCÍKANALIZACE

POLOHY PODZEMNÍCH INŽENÝRSKÝCH SÍTÍ JSOU POUZE INFORMATIVNÍ.
PŘED ZAHÁJENÍM STAVEBNÍCH PRACÍ MUSÍ ZHOTOVITEL ZAJISTIT JEJICH VYTÝČENÍ SPRÁVCEM A JEJICH OZNAČENÍ NA MÍSTĚ DLE PLATNÝCH PŘEDPISŮ, NÁSLEDNĚ PAK BUDE PŘÍPADNĚ UPRAVENA TRASA.

VYPRACOVAL	ING. LUBOMÍR HORÁK	
MÍSTO	K.Ú.: MYSLIBOŘ, ZÁTEC NA MORAVĚ	
INVESTOR	OBEC MYSLIBOŘ, MYSLIBOŘ 73, 588 02 URBANOV	
NÁZEV STAVBY	VODOVOD MYSLIBOŘ ZÁSOBOVACÍ ŘADY	
OBSAH	FORMÁT	914x297
	DATUM	06/2018
	STUPEŇ	RDS
	VERZE	
MĚŘÍTKO:	VÝKRES Č.	D.1.1.a.
	1:1000	
PODROBNÁ SITUACE		