
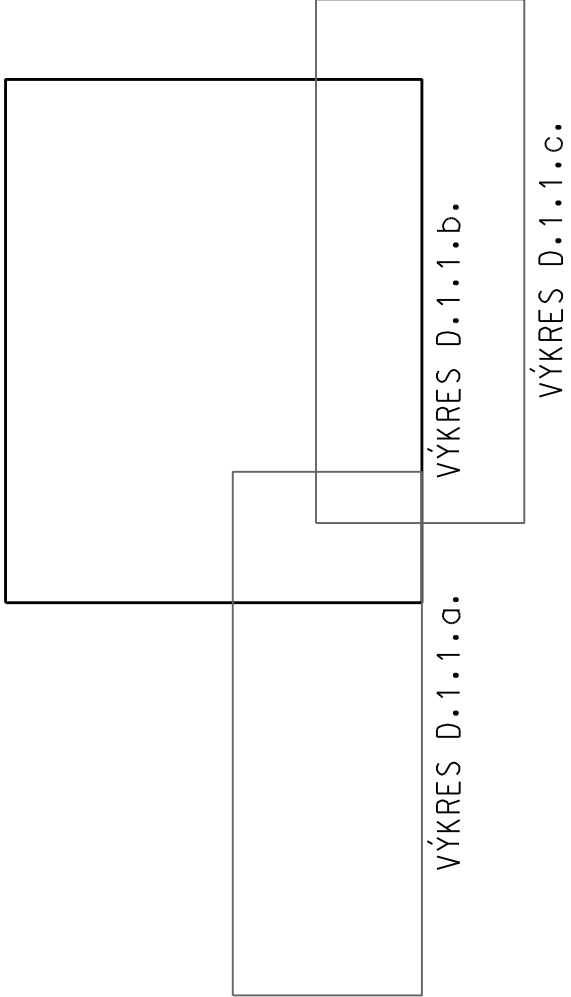


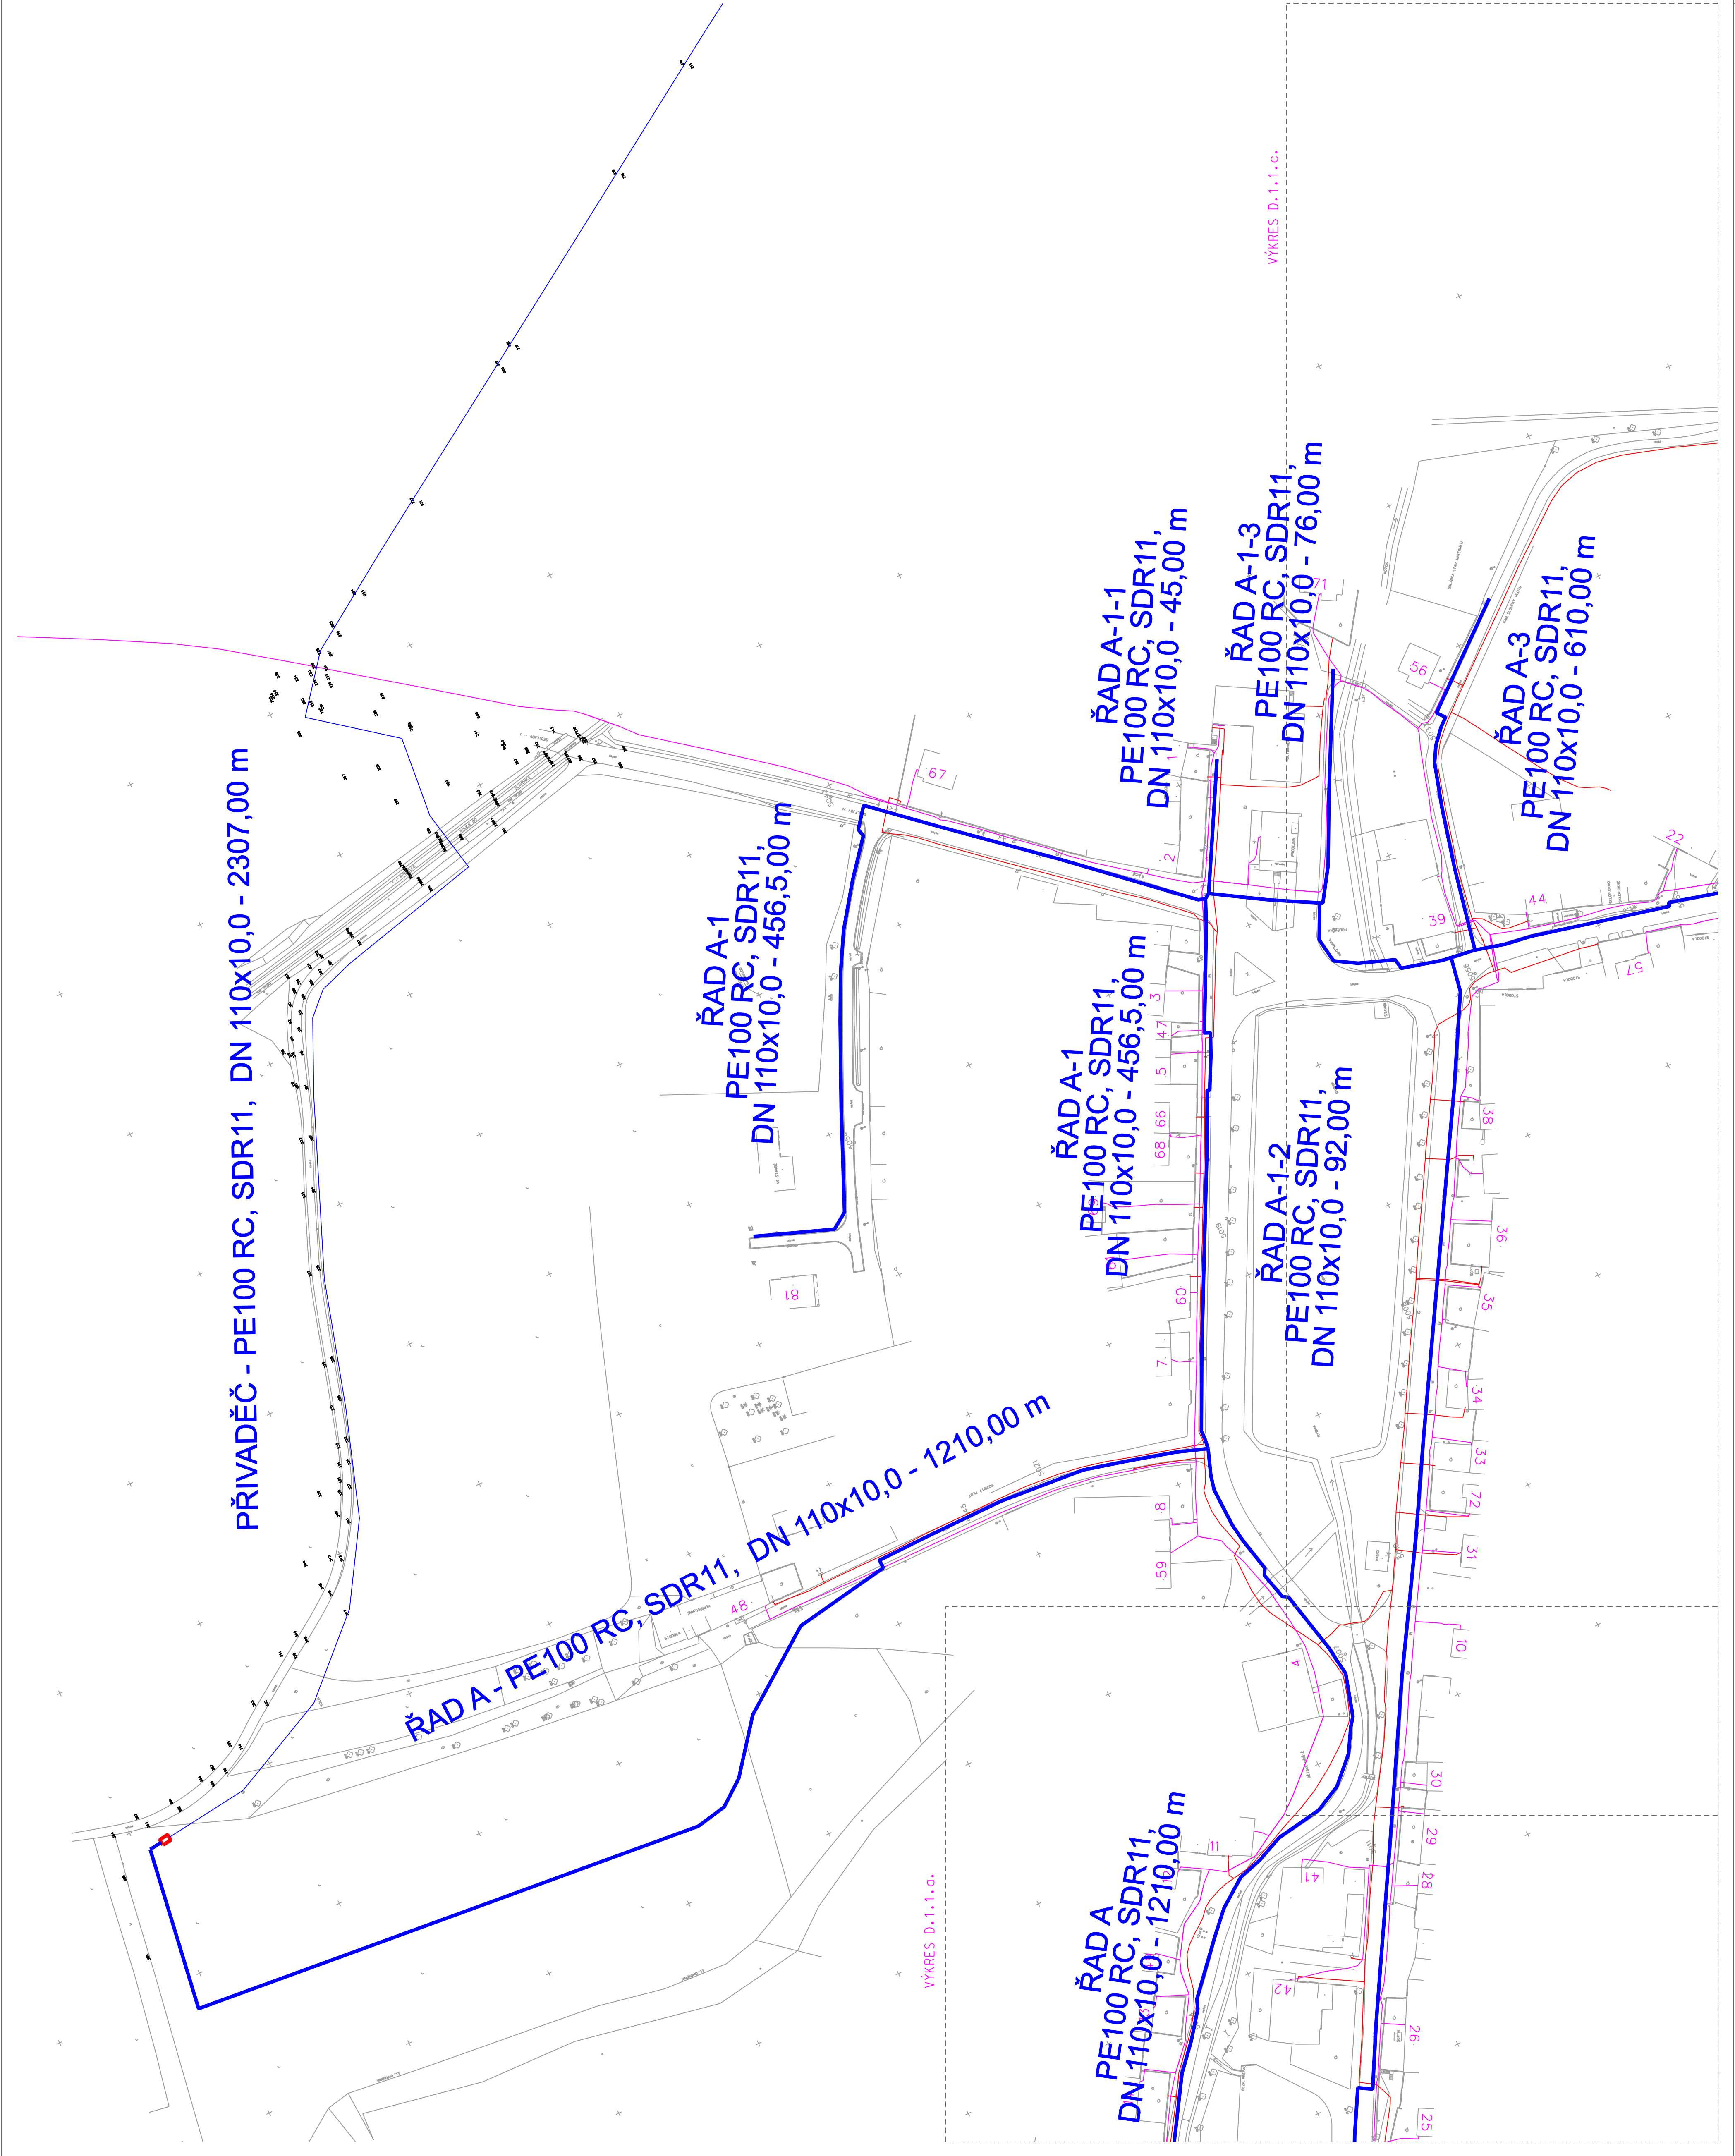

LEGENDA

- VODOVODNÍ ŘÁDY - PE 100, SDR 11, DN 110x10,0, DN 90x8,2
- PRÍVADĚČ - PE 100, SDR 11, DN 110x10,0
- POLOHOVÝ ČÍSLO POJISNÉ
- SEKČNÍ SOUŘADNÉ
- HYDRANT S FUNKČNÍ KANALIKU NEBO VZDUŠNÍKU
- LOMOVÝ BOD VODOVODU
- STAVAJÍCÍ STYL PLYNOVOD
- STAVAJÍCÍ VEDENÍ V A NN
- STAVAJÍCÍ KANALIZACE

POLOHY PODZEMNÍCH INŽENÝRSKÝCH SÍTÍ JSOU POUZE INFORMATIVNÍ.
PŘED ZAHÁJENÍM STAVEBNÍCH PRACÍ MUSÍ ZHOTOVITEL ZAJISTIT JEJICH
VYTÝČENÍ SPRÁVCEM A JEJICH OZNAČENÍ NA MÍSTĚ DLE PLATNÝCH PŘEDPISŮ.
NÁSLEDNĚ PAK BUDE PŘÍPADNĚ UPRAVENA TRASA.

VÝKRES	ING. LUBOMÍR HORÁK
MÍSTO	K.Ú.: MYSLIBOŘ, ZÁTEC NA MORAVĚ
INVESTOR	OBEC MYSLIBOŘ, MYSLIBOŘ 73, 698 62 URBANOV
NÁZEV STAVBY	VODOVOD MYSLIBOŘ ZÁSOBOVACÍ ŘÁDY
FORMÁT	914x594
DATUM	06/2018
STUPEŇ	RDS
VERZE	01
OBRAZ	1:1000 D.1.1.b.