


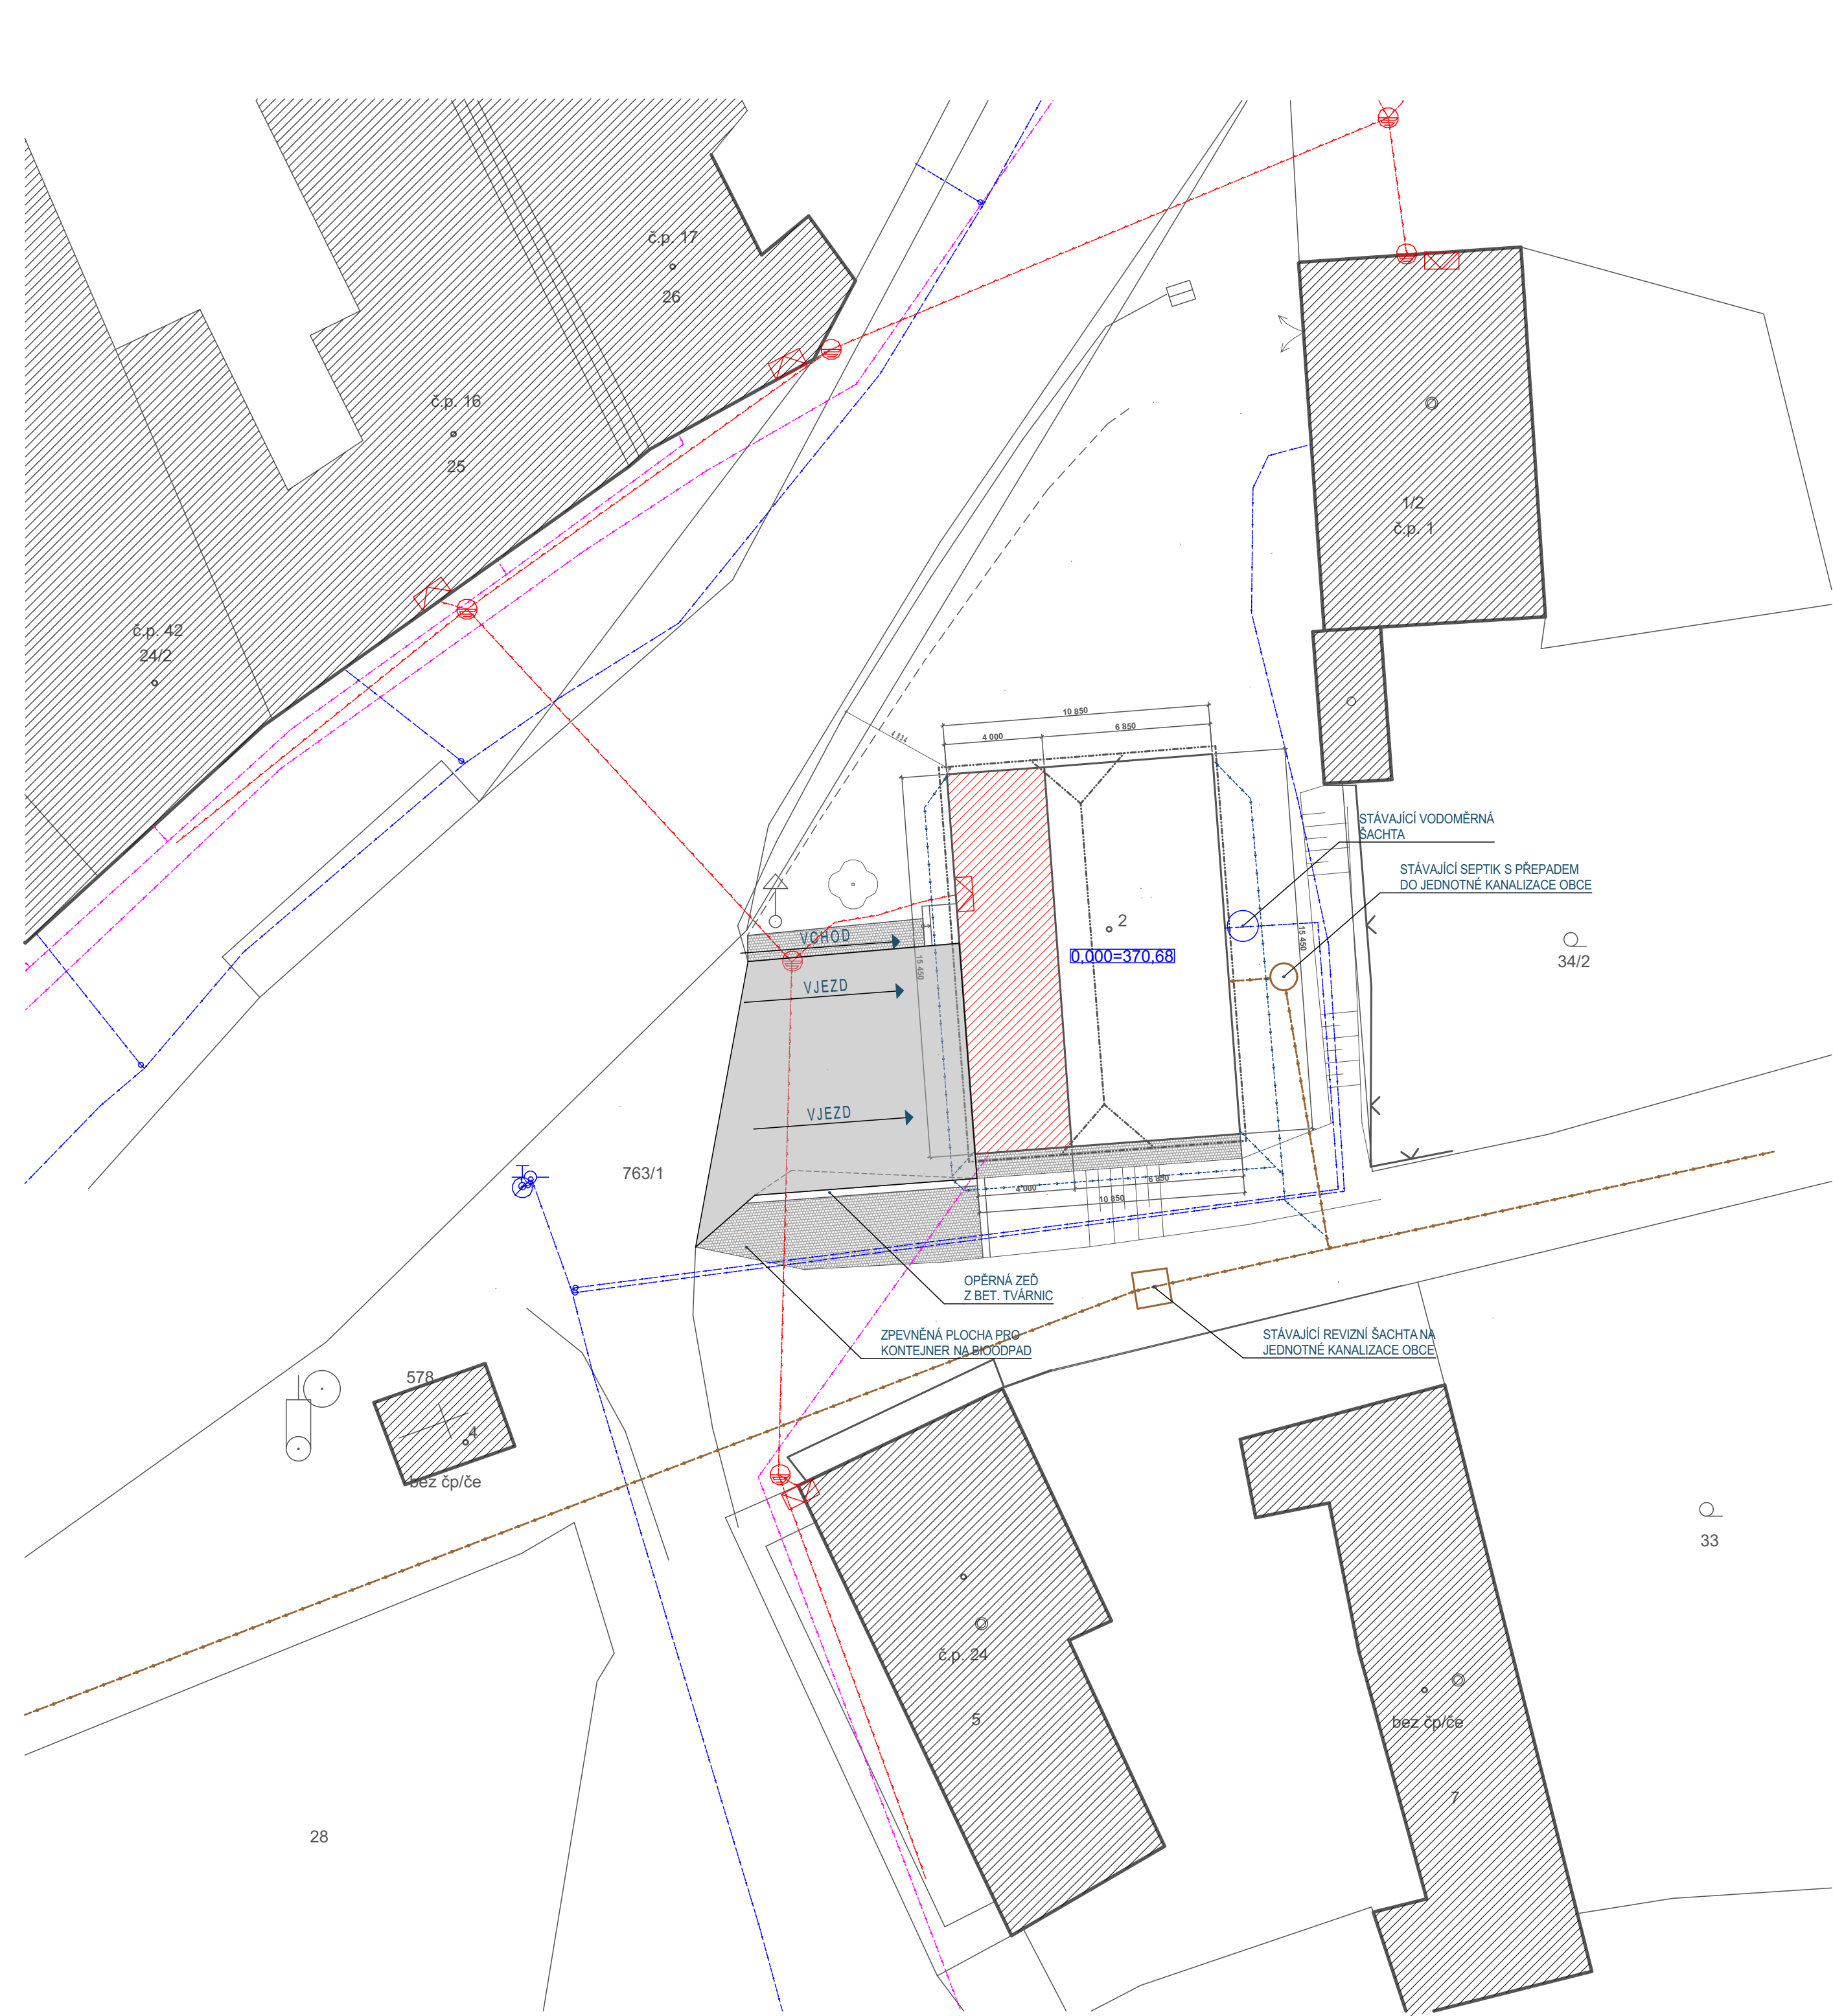

LEGENDA PLOCH A ČAR:

- ZASTAVĚNÁ PLOCHA POŽÁRNÍ ZBROJNICE - CELKOVÁ 167 m²
- ZASTAVĚNÁ PLOCHA POŽÁRNÍ ZBROJNICE - PŘÍSTAVBA 61,8 m²
- ZPĚVNĚNÁ PLOCHA - CHODNÍK (STÁVAJÍCÍ) SKLADEBNÁ DLAŽBA 19 m²
- PLOCHA PŘED VJEZDEM ASFALT 87,75 m²

PLOCHA POZEMKU st.p.č. 2 106 m²

VÝPOČET PLNĚNÍ REGULATIVÚ STANOVENÝCH PLATNOU ÚPD:

PLOCHA VYMEZENÁ PLATNOU ÚPD PRO OV - POŽÁRNÍ ZBROJNICE 620 m2  
ZASTAVĚNOST BUDOVAMI = MAX. 35% - 217 m2  
VÝSLEDNÁ ZASTAVĚNÁ PLOCHA REKONSTRUOVANÉ BUDOVY 167 m2  
ZASTAVĚNOST CELKOVÁ = MAX. 45% - 279 m2  
VÝSLEDNÁ ZASTAVĚNÁ PLOCHA REKONSTRUOVANÉ BUDOVY A ZPEVNĚNÝCH PLOCH 270 m2  
VÝŠKA BUDOVY 1 NADZEMNÍ PODLAŽÍ + PODKROVÍ  
VÝŠKA VÝŠKA BUDOVY DO HŘEBENE 8,150 m  
VÝŠKA VÝŠKA ŘÍMSY 3,570 m

STŘECHA SEDLOVÁ S POLOVALBAMI NA STRANÁCH ŠTÍTŮ, SKLON STŘECHY 35°

HRANICE PARCEL

LEGENDA - STÁVAJÍCÍ VEDENÍ TECHNICKÉ INFRASTRUKTURY:

- STÁVAJÍCÍ VODOVODNÍ SÍŤ, PE správce ČEVAK, a.s.
- STÁVAJÍCÍ JEDNOTNÁ KANALIZAČNÍ SÍŤ, DN600 správce ČEVAK, a.s.
- STÁVAJÍCÍ NADZEMNÍ EL. SÍŤ NN, správce EGD, a.s.
- PODZEMNÍ VEDENÍ METALICKÉHO KABELU správce CETIN a.s.

LEGENDA - NAVRHOVANÉ INŽENÝRSKÉ SÍŤ:

- NAVRHOVANÁ DEŠŤOVÁ KANALIZAČNÍ PŘÍPOJKA PVC150
- NAVRHOVANÁ PODZEMNÍ EL. PŘÍPOJKA NN



Stanislav Vlach, DiS.  
Putim 118, 397 01 - Písek  
IČO: 73542016  
Tel.: (+420) 724 846 041  
e-mail: stanislav.vlach@seznam.cz

|                                                         |                       |                       |                                                                                      |            |
|---------------------------------------------------------|-----------------------|-----------------------|--------------------------------------------------------------------------------------|------------|
| NAVRHL                                                  | VYPRACOVAL            | ZODP.PROJEKTANT       | REKONSTRUKCE POŽÁRNÍ ZBROJNICE,<br>ZÁTAVÍ,<br>st.p.č. 2, parc. č. 763/1, k.ú. Zátaví |            |
| Stanislav Vlach, DiS.                                   | Stanislav Vlach, DiS. | Stanislav Vlach, DiS. |                                                                                      |            |
| INVESTOR Obec Kestřany, Kestřany 136, 398 21 - Kestřany |                       |                       |                                                                                      |            |
| Mě. Úř. Písek Stav. Úř. Písek                           |                       |                       |                                                                                      |            |
| C.1 - SITUACE                                           |                       |                       | FORMÁT                                                                               | A2 / 4x A4 |
|                                                         |                       |                       | DATUM                                                                                | 05/2025    |
|                                                         |                       |                       | STUPEŇ                                                                               | DPS        |
|                                                         |                       |                       | Č. ZAKÁZKY                                                                           | SV25_05/11 |
| Koordinační situace                                     |                       |                       | MĚŘÍTKO                                                                              | Č. VÝKRESU |
|                                                         |                       |                       | 1:200                                                                                | C.1.2      |