


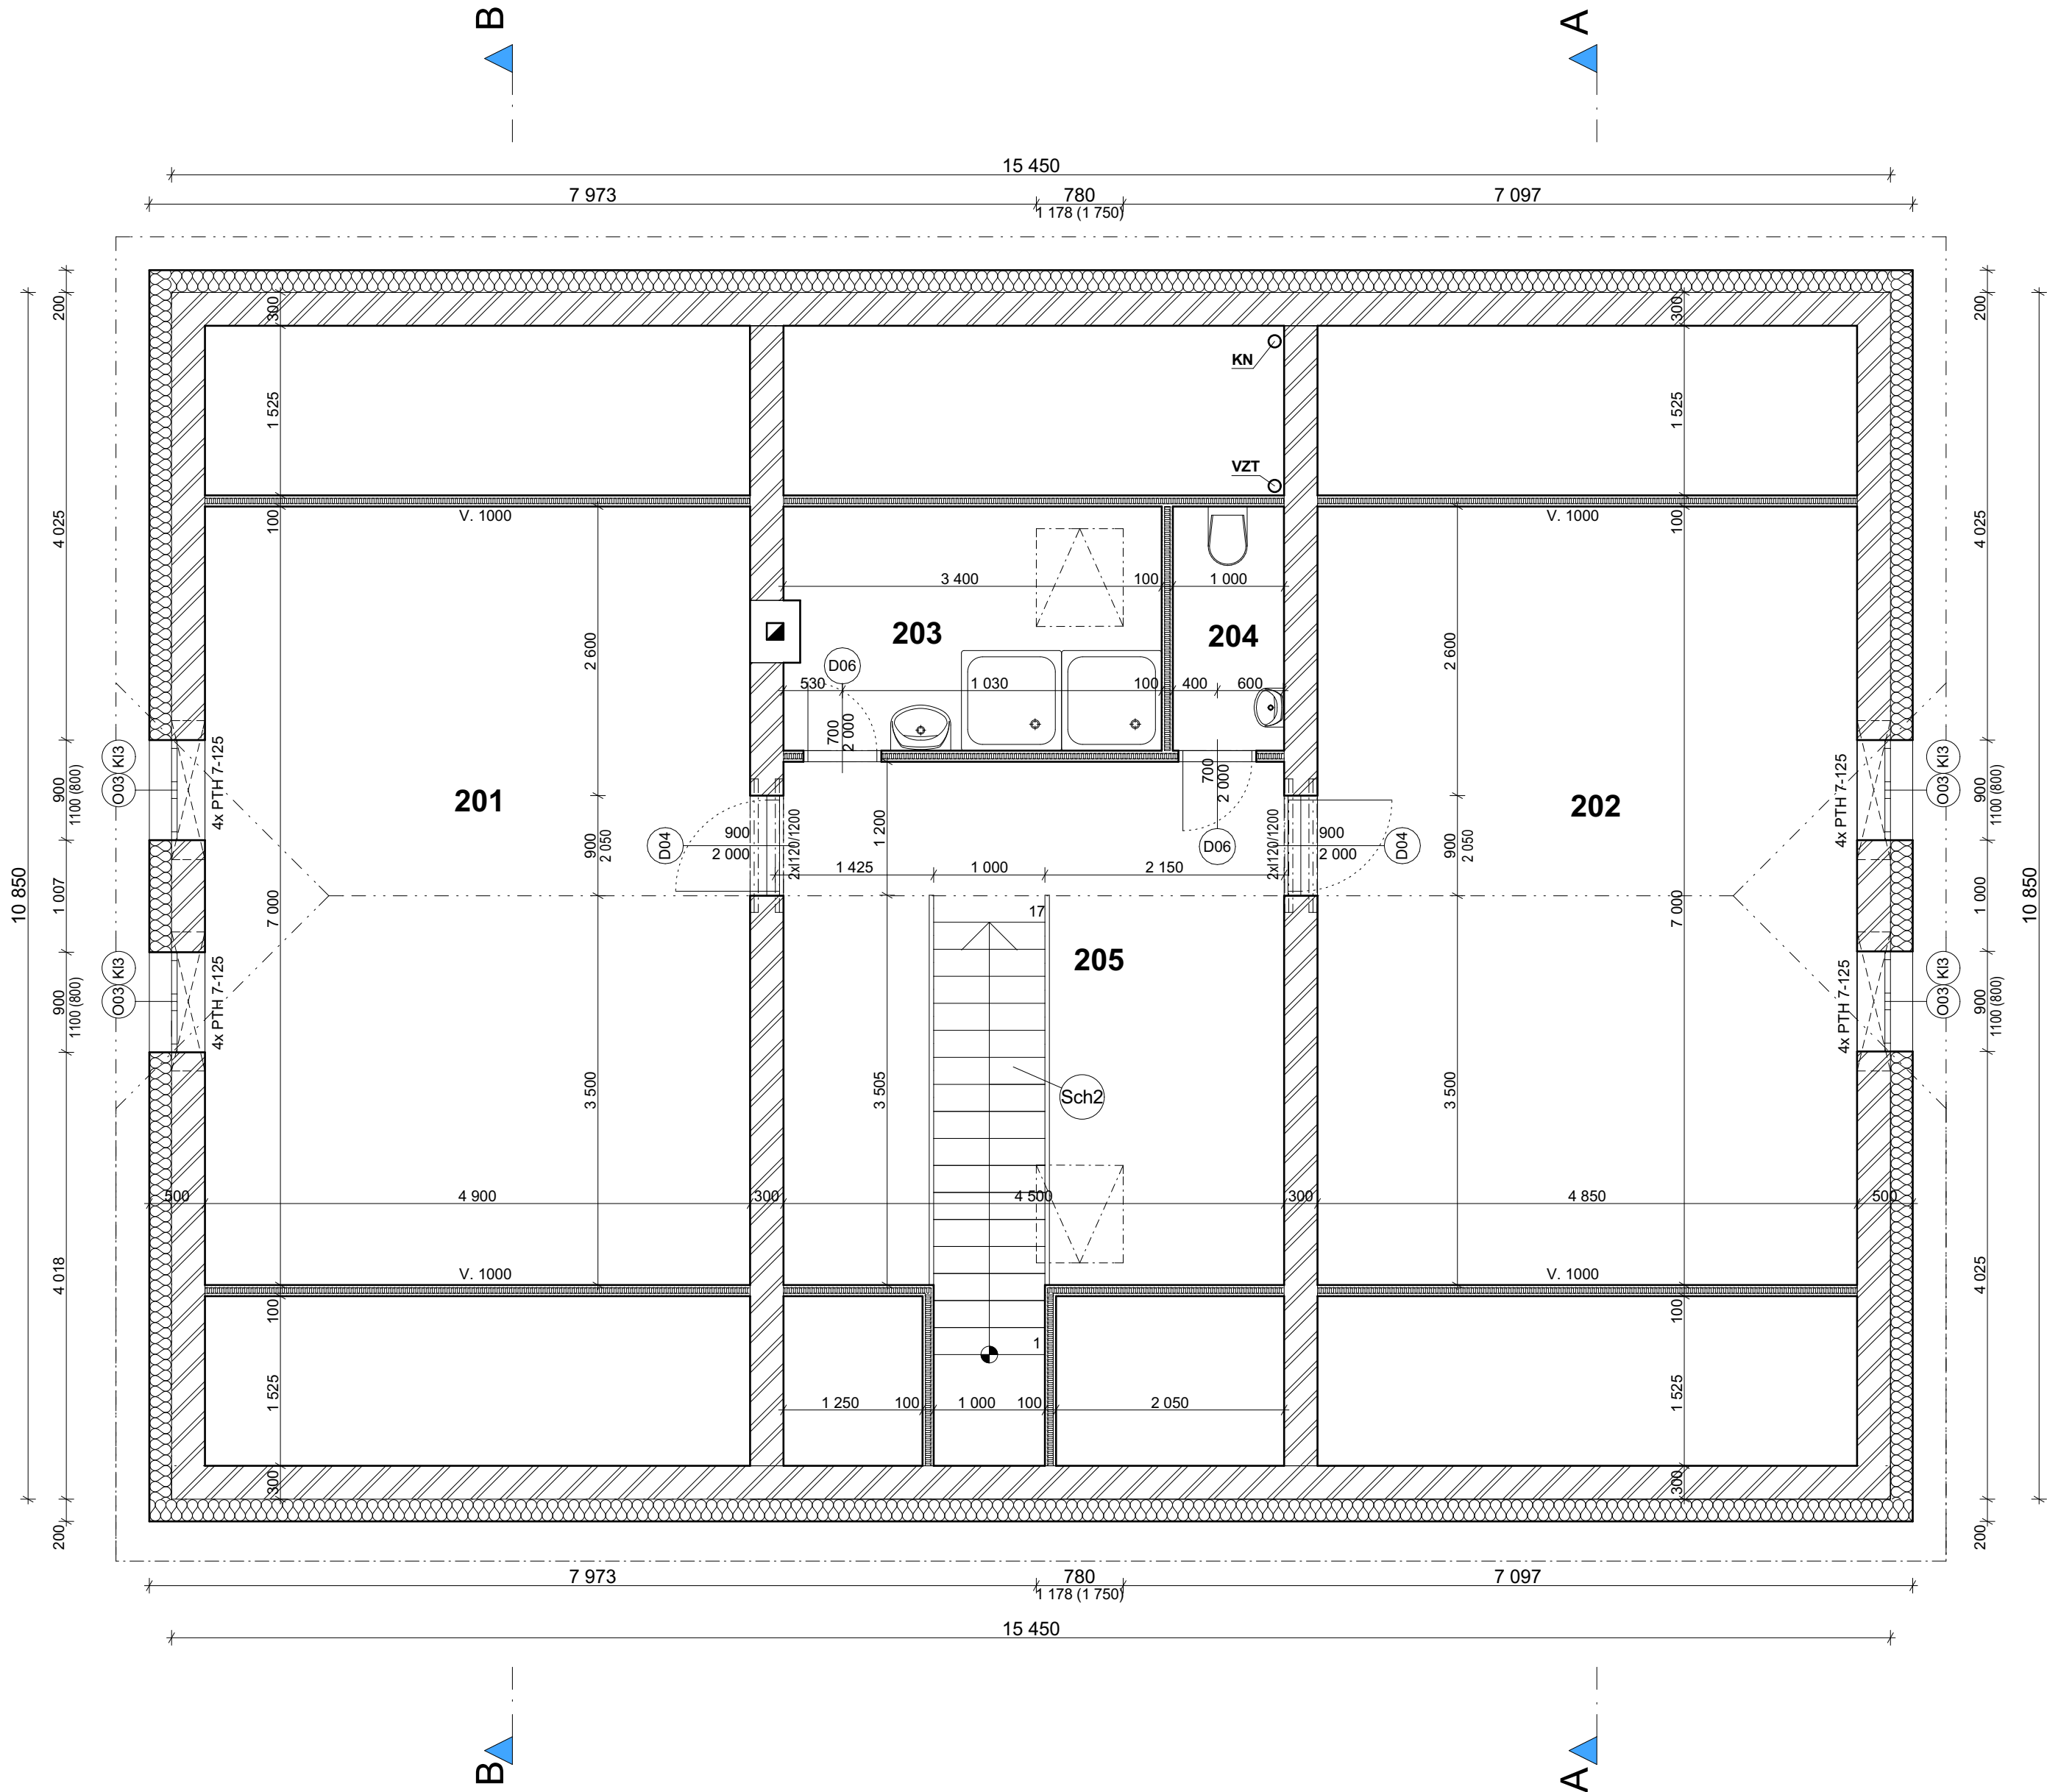

Tabulka místností 2.NP						
Č.	Název místnosti	Plocha (m2)	Nášílapná vrstva	Povrch stěn	Povrch stropu	Vlastní text 3
201	Šatna - čistá	34,29	Podlahovina z PVC + lišta SLK60	Štuková omítka + otěruvzd. disperzní malba	SDK podhled 1x RF (DF) tl. 15 mm	Skladba S
202	Šatna - špinavá	33,95	Podlahovina z PVC + lišta SLK60	Štuková omítka + otěruvzd. disperzní malba	SDK podhled 1x RF (DF) tl. 15 mm	Skladba S
203	Koupelna	7,38	Keramická dlažba + keram. obklad v. 2000 mm	Štuková omítka + otěruvzd. disperzní malba	SDK podhled 1x RF (DF) tl. 15 mm	Skladba S
204	WC	2,19	Keramická dlažba + keram. obklad v. 1600 mm	Štuková omítka + otěruvzd. disperzní malba	SDK podhled 1x RF (DF) tl. 15 mm	Skladba S
205	Chodba + schodiště	22,80	Podlahovina z PVC + lišta SLK60	Štuková omítka + otěruvzd. disperzní malba	SDK podhled 1x RF (DF) tl. 15 mm	Skladba S
		100,61 m²				

SKLADBY KONSTRUKCÍ:

- Svislé nosné zdivo systém Porotherm 30 Profi DRYFIX, 247/249/300 mm zděné na speciální pěnu ke zdění. Povrchová úprava zdiva: cementový postřik, jádrová omítka vápenocementová.
- Lepicí tmel - faktor difuzního odporu nižší než 20
- Tepelná izolace polystyren EPS 70F se součinitelem tepelné vodivosti, $\lambda_D = 0,039 \text{ W/mK}$, tl. 200 mm
- Šroubované hmoždinky s certifikací dle ETAG 014 pro zapuštěnou montáž.
- Stěrkový tmel se skelnou armovací tkaninou v tl. 4 mm. Stěrkový tmel s difuzním odporem do 20. Výztužná tkanina s gramáží 140 g/m²
- Penetrační nátěr v odstínu omítky
- Tenkovrstvá probarvená omítka s fotokatalytickým efektem
- Svislé nosné zdivo systém Porotherm 30 Profi DRYFIX, 247/249/300 mm zděné na speciální pěnu ke zdění. Povrchová úprava zdiva: cementový postřik, jádrová omítka vápenocementová, štuková omítka.
- Svislé nenosné stěny - SDK příčka W 111.cz, tl. 100 mm profil CW+UW 75, desky 1x RED PIANO (DF) 12,5 mm, tepelná izolace tl. 60 mm 15 kg/m³, požární odolnost EI 45, Rw 48 dB. V koupelnách provedeno opláštění deskami DIAMANT DFH2IR tl.12,5 mm.

VÝPIS VÝPLNÍ OTVORŮ:

- Popis výplní otvorů viz. projektová dokumentace D.1.1.12 Výpis výplní otvorů - NAVRHOVANY STAV

KLEMPÍŘSKÉ PRVKY:

- Popis výplní otvorů viz. projektová dokumentace D.1.1.12 Výpis výplní otvorů - NAVRHOVANY STAV

TRUHLÁŘSKÉ KONSTRUKCE:

- Popis výplní otvorů viz. projektová dokumentace D.1.1.12 Výpis výplní otvorů - NAVRHOVANY STAV

OSTATNÍ PRVKY:

- ŽB schodišťová konstrukce z betonu C20/25 s poměrem vyztužení 80 kg / m³ vyztuží R12. Jedná se o konstrukci s jedním schodišťovým ramenem 17 stupňů 180 x 300 mm, šířky 1000 mm. Schodiště bude vyrobeno jako prefa prvek. Přesné rozměry a specifikace bude upřesněny výrobcem po zaměření na místě stavby. Konstrukce schodiště bude povrchově upravena keramickou dlažbou. Bude proveden obklad stupňů včetně podstupňů s provedením soklů schodiště. Zábradlí schodiště dřevěné s madlem a svislými příčlemi výšky 1000 mm. Odsazeno 100 mm od schodišťové konstrukce. Povrchová úprava transparentním lazurovacím lakem pro zátěžové povrchy.
- Odvětrání splaškové kanalizace potrubí HT DN 100. Potrubí v půdním prostoru bude tepelně izolováno izolací Isover Orstech DP 65 tl. 50 mm. Odvětrání bude zakončeno nad střešní rovinou odvětrávacím kompletem Betonpress DN100 s flexi hadicí včetně prostupového límce.
- Odvětrání WC 1.NP potrubí PVC DN 100. Potrubí v půdním prostoru bude tepelně izolováno izolací Isover Orstech DP 65 tl. 50 mm. Na potrubí bude v horním lici tepelné izolace stropu osazena systémová vložka pro zachycení a odvodnění případného kondenzátu s napojením na potrubí pro odvětrání vnitřní kanalizace WC. Odvětrání bude zakončeno nad střešní rovinou odvětrávacím kompletem Betonpress DN100 s flexi hadicí včetně prostupového límce.

POZNÁMKA:

- V projektu jsou některé informace uvedené pouze ve výkresové části, technických zprávách a specifikacích. Projekt je nutno používat jako celek.
- Povrch materiálů, povrchové úpravy, barevnost, použité výrobky a předměty, je nutno konzultovat s investorem a projektantem, ten po dohodě s investorem určí přesnou specifikaci daného předmětu či konstrukce.
- Všechny kovové části a prvky (podléhající korozi) vkládané do nepřístupných (nepohledových vnitřních konstrukcí, pokud není v projektu stanoveno jinak) musí být natřeny základovou (suškovou) barvou.
- Všechny truhlářské, atypické, drahé či opakující se výrobky musí být zhotoveny podle skutečných přesných rozměrů, které si dodavatelská firma sama zaměří na stavbě.
- Náklady za odlišnosti projektové dokumentace od skutečného stavu vytvořeného stavbou v případě nevyhovujících podmínek pro použití daného výrobku, což se zjistí až v průběhu montáže výrobku, nemůže nést projektant.
- Výkresy neodměřovat, skutečné rozměry je vždy nutno ověřit na stavbě
- Na stavbě musí být dodržovány všechny pracovní, technologické a technické postupy a doporučení výrobců jednotlivých stavebních systémů dle ČSN a souvisejících předpisů.
- Obnažené dřevěné konstrukční části krovu budou opatřeny nátěrem proti dřevokaznému, hmyzu, plísním a houbám.
- Před betonáží nutno konzultovat kvalitu základové spáry s TDI, v případě nálezů nekvalitního materiálu či malé hloubky založení projednat s projektantem!
- Tepelná izolace nových základových pasů bude provedena od paty nově navržených základových konstrukcí po spodní hranu základací řady cihel obvodového zdiva.
- Zemina pro následný obsyp bude uložena na pozemku, nadbytečná zemina bude uložena na předem určenou skládku.
- Výkopy základových pasů mají stěny kolmé nepažené. Před betonáží základů bude základová spára řádně vyčištěna.
- Po betonáži základů se provedou zemní práce (rýhy) pro ležaté rozvody dešťové kanalizace.
- Prostupy instalací základovými pasy nutno koordinovat s ostatními částmi projektové dokumentace TZB.



Stanislav Vlach, DiS.
Putim 118, 397 01 - Písek
IČO: 73542016
Tel.: (+420) 724 846 041
e-mail: stanislav.vlach@seznam.cz

NAVRHL	VYPRACOVAL	ZODP.PROJEKTANT		
Stanislav Vlach, DiS.	Stanislav Vlach, DiS.	Stanislav Vlach, DiS.		
INVESTOR Obec Kestřany, Kestřany 136, 398 21 - Kestřany				
Mě. Úř. Písek		Stav. Úř. Písek		
REKONSTRUKCE POŽÁRNÍ ZBRojNICE, ZÁTAVÍ,			FORMÁT	6x A4
st.p.č. 2, parc. č. 763/1, k.ú. Zátaví			DATUM	05/2025
D.1.1 - STAVEBNĚ-ARCHITEKTONICKÁ ČÁST			STUPEŇ	DPS
Půdorys 2.NP - Navrhovaný stav			Č. ZAKÁZKY	SV25_05/11
			MĚŘÍTKO	Č. VÝKRESU
			1:50	D.1.1.7