


LEGENDA:

- 1 PONORNÉ KALOVÉ ČERPADLO Q=2,5 l/s; H=7m
- 2 INTEGROVANÉ PŘEDČIŠTĚNÍ IHPE 5
- 3 PROVZDUŠŇOVACÍ ROŠT
- 4 DMYCHADLO Q=1,44 m3/min; 50 kPa
- 5 VESTAVBA DOSAZOVACÍ NÁDRŽE 3x3m
- 6 AT STANICE PROVOZNI VODY
- 7 RUČNÍ KŁADKOSTROU S POJEZDEM, NOSNOST 125 kg
- 8 MICHADLO 2.2 kW, 1400 1/MIN
- 9 ČERPADLO INTERNI RECIRKULACE
- 10 DÁVKOVÁNÍ SÍRANU ŽELEZITĚHO
- 11 RUČNÍ KŁADKOSTROU BEZ POJEZDU, NOSNOST 125 kg
- 12 ŠOUPÁTKO NOŽOVÉ DN 200 S REGULAČNÍM ELEKTROFONEM

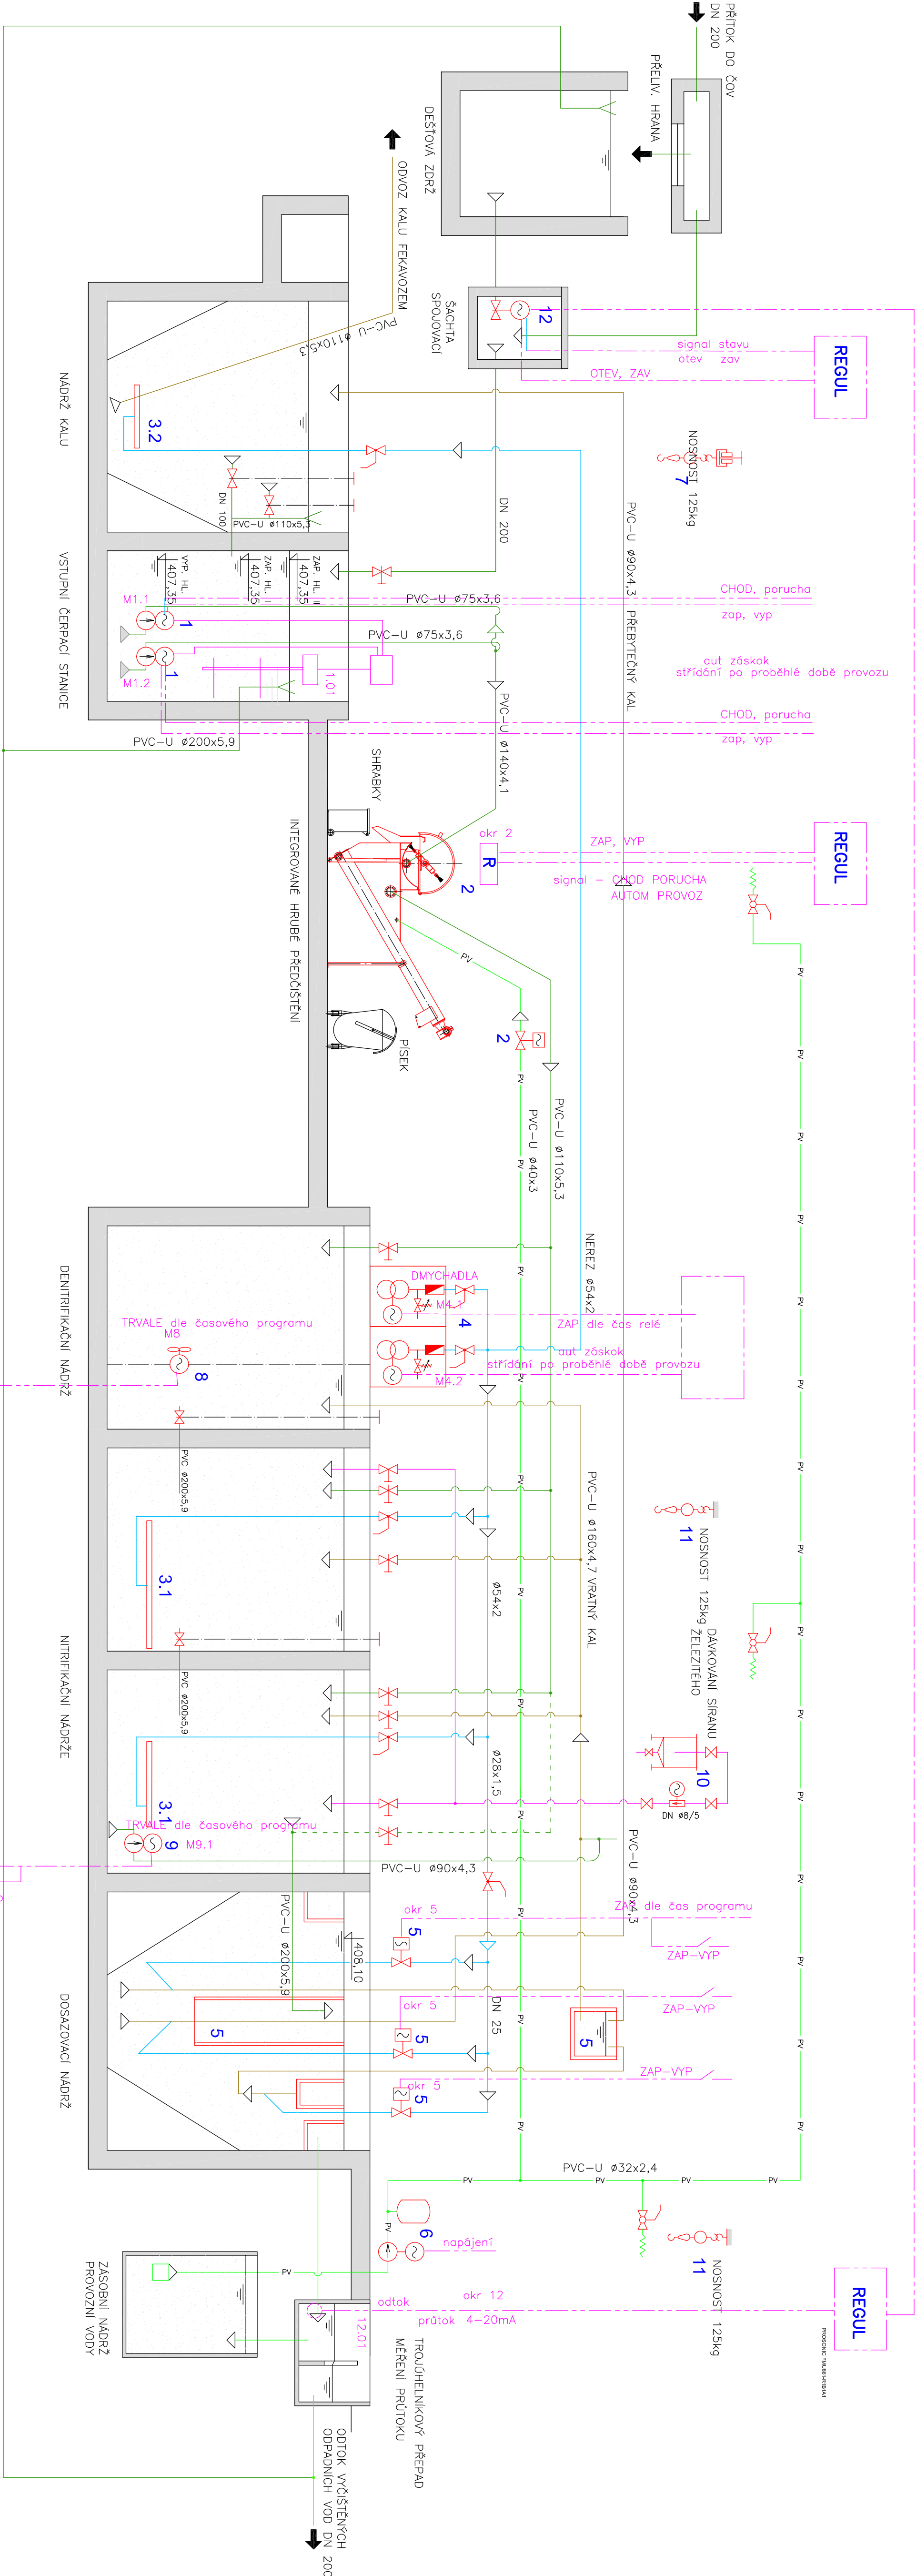

VYSKYŠ

SOURSYS

6		K26
5		K25
4		K24
3		K23
2		K22
1		
REVIZE	POPIS	DATUM
		SCHVALIL

Sweco Hydroprojekt a.s. OZ České Budějovice			Sustainable engineering and design		
Zátkovo nábreží 7, 370 21 Č. Budějovice; c.budějovice@sweco.cz; www.sweco.cz			T. KONTROLA Ing. Pavel Štěpán		
VYPRACOVAL Ing. Franti. Máž		HIP	Ing. Vít Hrabáček		
PROJEKTANT Ing. Franti. Máž		REDTEL. OZ	Karel Herda		
OBJEDNATEL OBEC ORLÍK NAD VLTAVOU			OKRES PÍSEK		
AKCE: ORLÍK NAD VLTAVOU - STARÉ SEDLO			ČÍSLO ZAKÁZKY 40-9013-04-01		
- ČOV A KANALIZACE -			STUPEŇ DPS		
(REVITALIZACE ORLÍCKÉ NÁDRŽE A OKOLÍ)			FORMAT 4.SXA4		
			MĚŘITKO		
			ARCHIVNÍ ČÍSLO		
ČÁST STAVBY ČOV - ASŘTP			SOPS DPS 02.3		
PŘÍLOHA: TECHNOLOGICKÉ SCHEMÁ - ASŘTP			ČÍSLO PŘÍLOHY D.10.2.		

Tato dokumentace včetně všech příloh (s výjimkou dat poskytnutých objednatelem) je důstojným vlastnictvím atkové společnosti Sweco Hydroprojekt a.s. a její součástí. Její rozmnožení, šíření, kopírování, předání třetím osobám, nebo jakýchkoli jiných opatření, která by mohla vést k zneužití této dokumentace, je přísně zakázáno. Všechny práva jsou vyhrazena. Tato dokumentace je poskytnuta pouze k účelům, pro které byla určena. Použití této dokumentace pro jiné účely je přísně zakázáno. 