


ORLÍK NAD VLTAVOU

KANALIZACE

SITUACE č.4

1:500

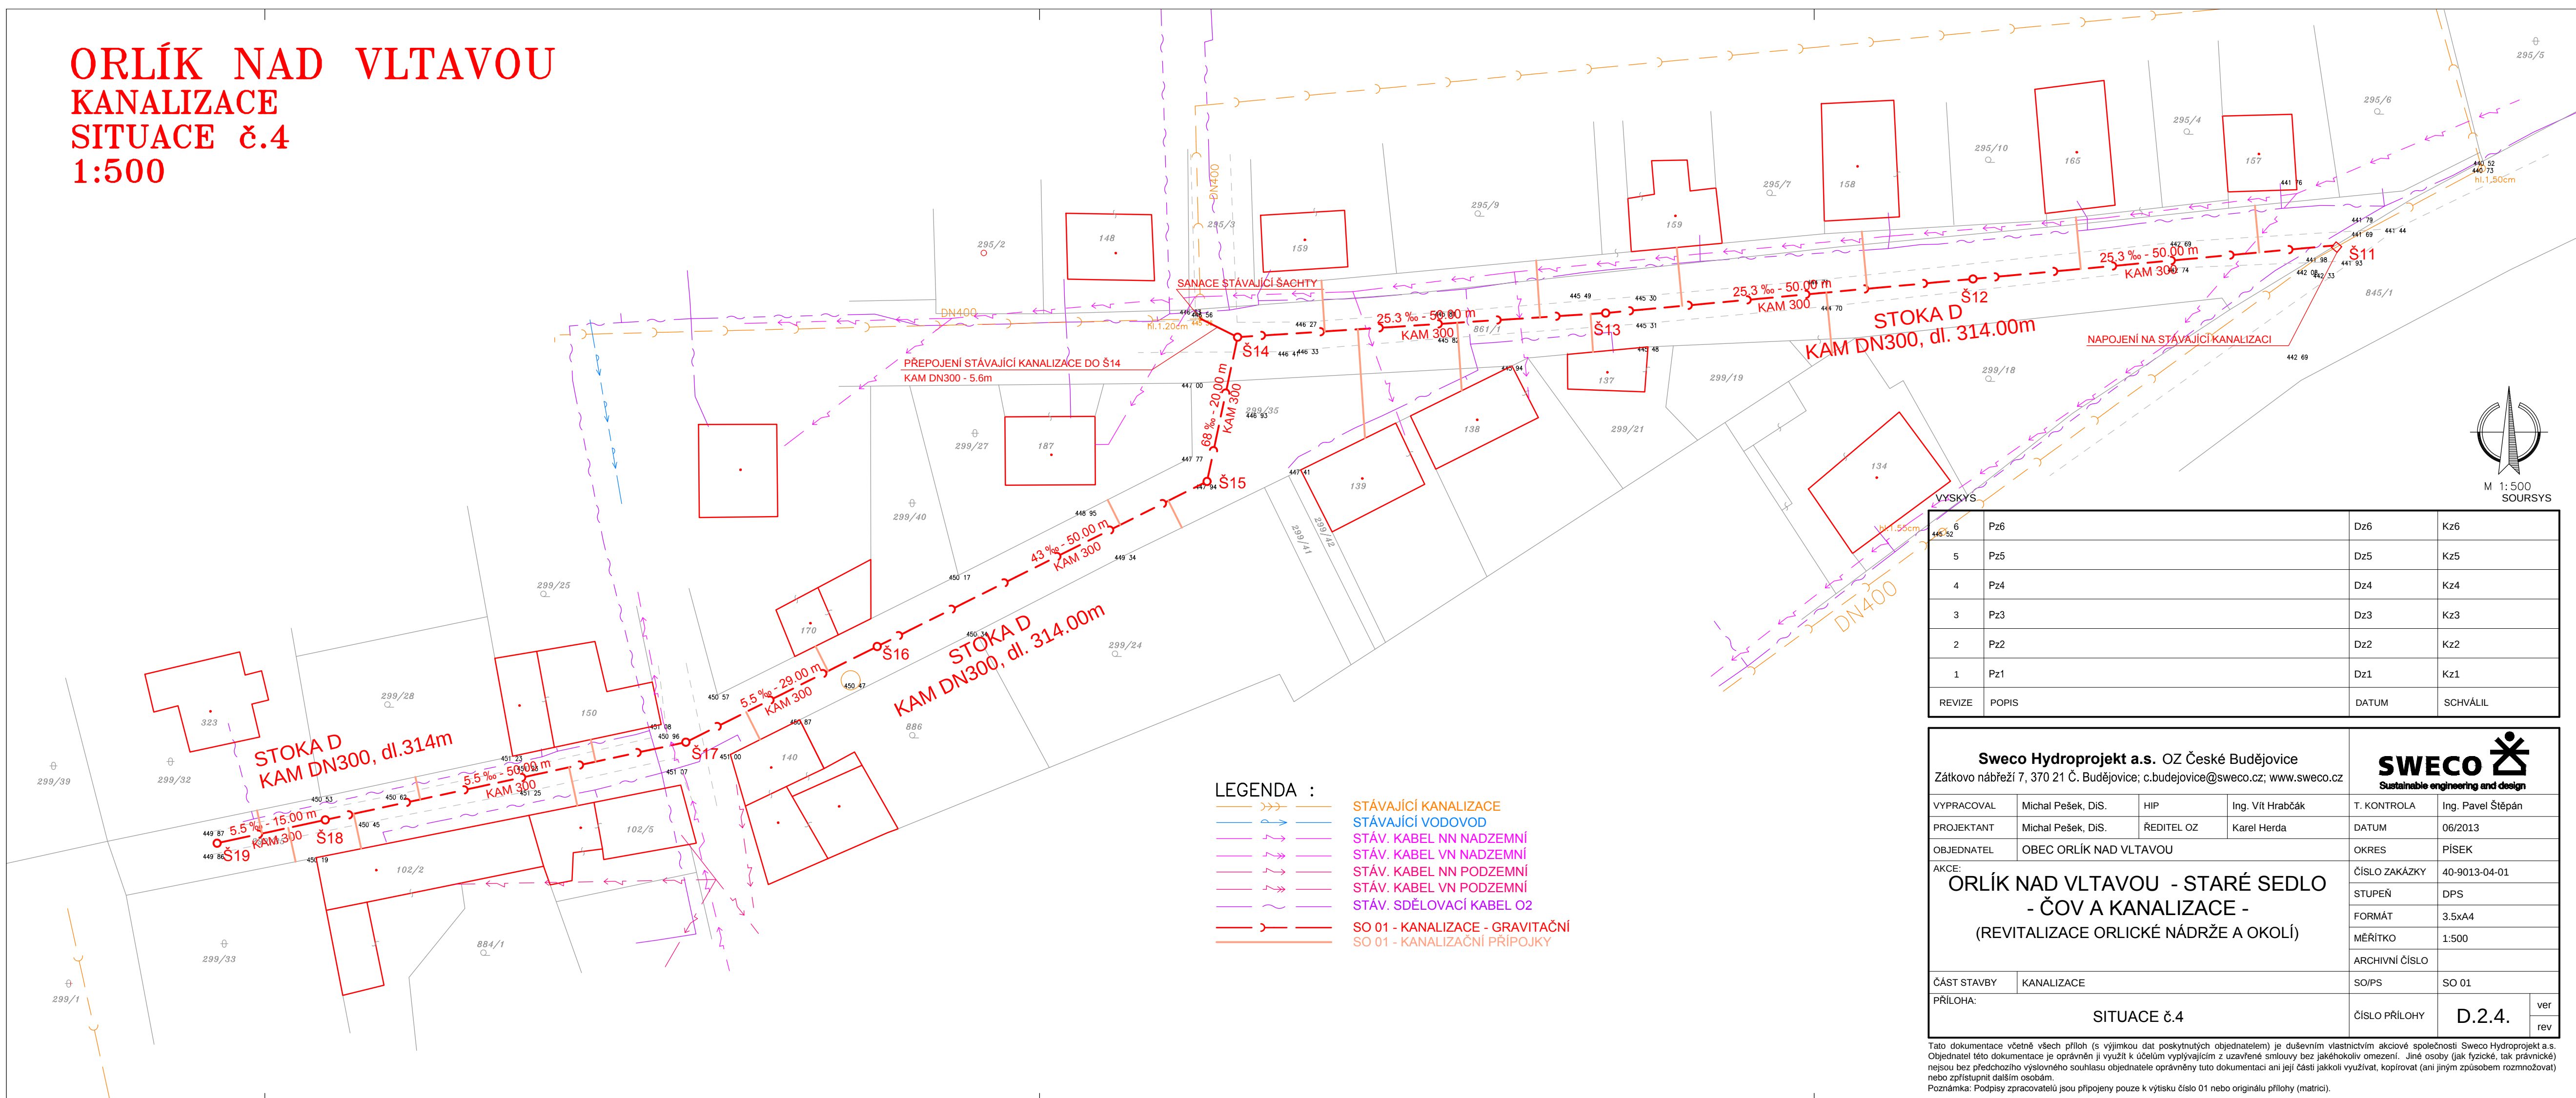

6	Pz6	Dz6	Kz6
5	Pz5	Dz5	Kz5
4	Pz4	Dz4	Kz4
3	Pz3	Dz3	Kz3
2	Pz2	Dz2	Kz2
1	Pz1	Dz1	Kz1
REVIZE	POPIS	DATUM	SCHVÁLIL

Sweco Hydroprojekt a.s. OZ České Budějovice Zátkovo nábreží 7, 370 21 Č. Budějovice; c.budejovice@sweco.cz; www.sweco.cz				SWECO  Sustainable engineering and design	
VYPRACOVAL	Michal Pešek, DIS.	HIP	Ing. Vít Hrabáč	T. KONTROLA	Ing. Pavel Stěpan
PROJEKTANT	Michal Pešek, DIS.	ŘEDITEL OZ	Karel Herda	DATUM	06/2013
OBJEDNATEL	OBEC ORLÍK NAD VLTAVOU			OKRES	PIŠEK
AKCE: ORLÍK NAD VLTAVOU - STARÉ SEDLO - ČOV A KANALIZACE - (REVITALIZACE ORLICKÉ NÁDRŽE A OKOLÍ)				ČÍSLO ZAKÁZKY	40-9013-04-01
				STUPEŇ	DPS
				FORMÁT	3.5xA4
				MĚŘÍTKO	1:500
				ARCHIVNÍ ČÍSLO	
ČÁST STAVBY	KANALIZACE			SOIPS	SO 01
PRÍLOHA:	SITUACE č.4			ČÍSLO PRÍLOHY	D.2.4.
					VER rev

Tato dokumentace včetně všech příloh (s výjimkou dat poskytnutých objednatelům) je duševním vlastnictvím akciové společnosti Sweco Hydroprojekt a.s. Objednatel této dokumentace je oprávněn ji využít k účelům vyplývajícím z uzavřené smlouvy bez jakéhokoli omezení. Jiné osoby (jak fyzické, tak právnické) nejsou bez předchozího výslovného souhlasu objednatele oprávněny tuto dokumentaci ani její části jakkoli využívat, kopírovat (ani jiným způsobem rozmnožovat) nebo zřizovat další osady.

Poznámka: Podpisy zpracovatelů jsou připojeny pouze k výstisku číslo 01 nebo originálu přílohy (matrici).