

NÁZEV ULICE (DLE PK)
DRUH POVRCHU
VZDÁLENOST ŠACHET

M 1:500 / 1:100

STOKA B

UPRAVENÝ TERÉN

HLOUBKA VÝKOPU


DNO STOKY

TERÉN

SGROVNÁVACÍ ROVINA

STANIČENÍ V km

SKLON ‰ – DÉLKA m
PROFIL – MATERIÁL – DÉLKA
KAPACITA l/s – RYCHLOST m/s

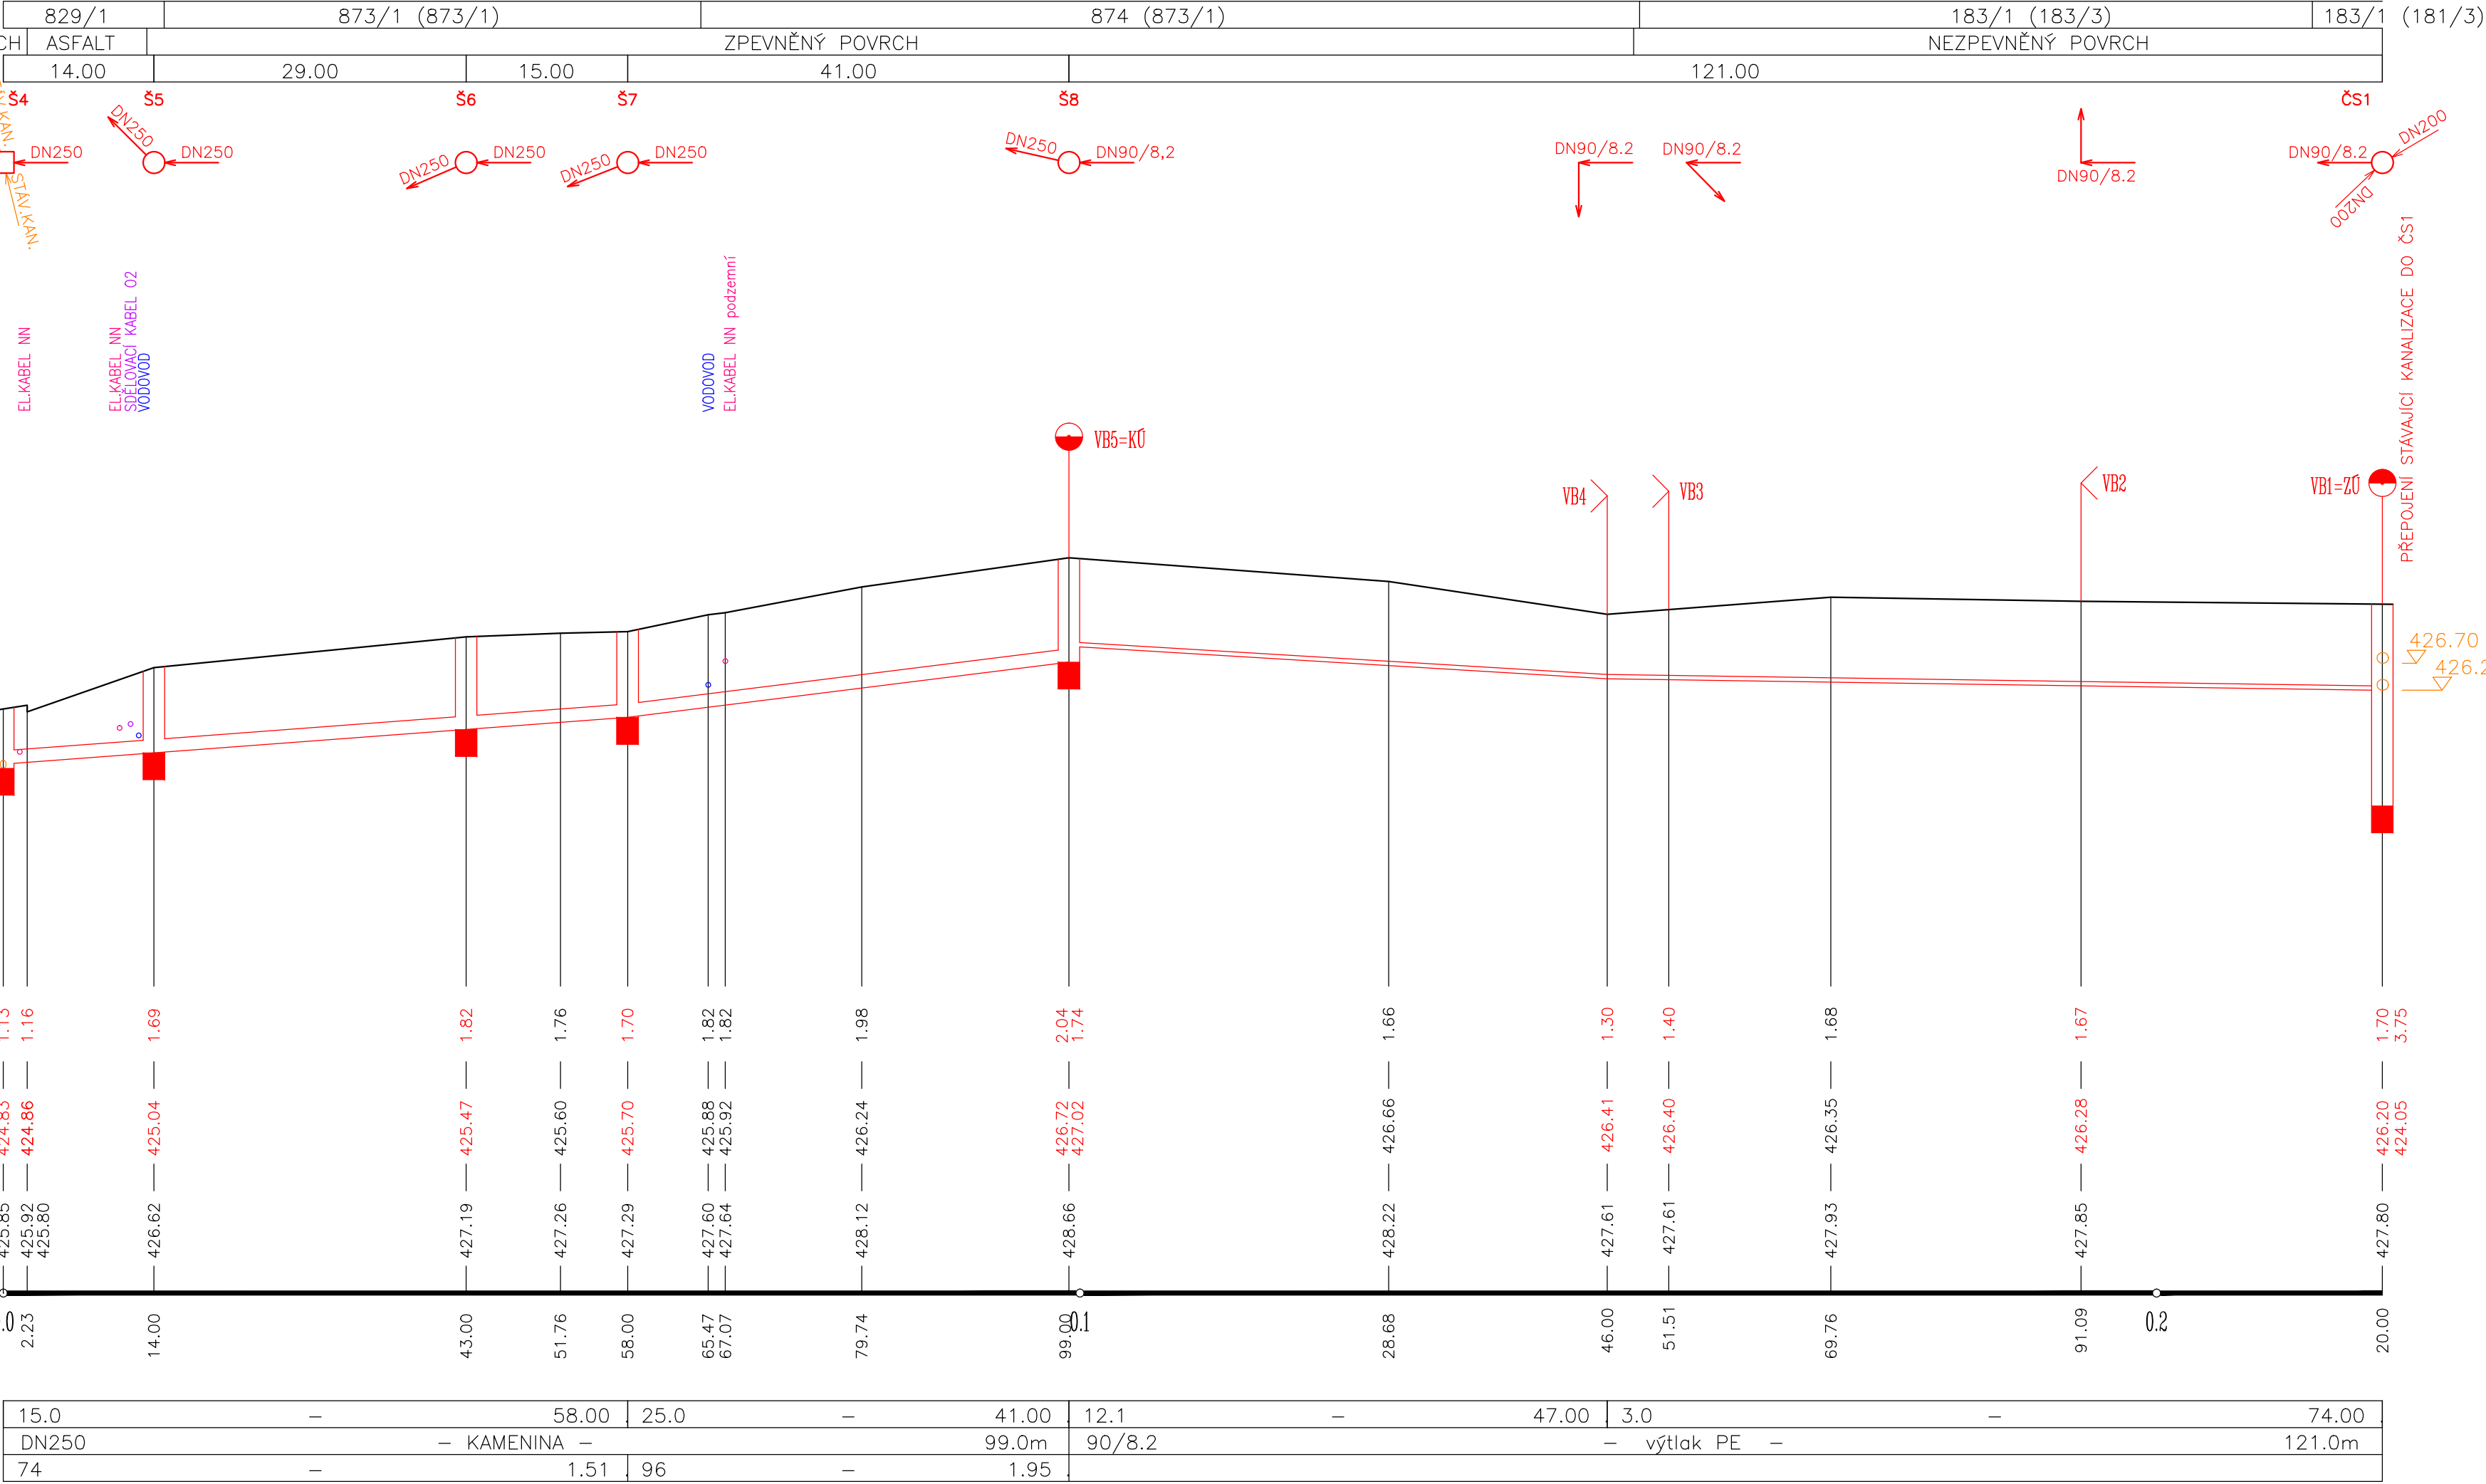

PODZEMNÍ VEDENÍ:

ZÁKRESY INŽENÝRSKÝCH SÍTÍ NESLOUŽÍ JAKO VYTÝČOVACÍ VÝKRES.
ZHOTIVITEL STAVBY ZAJISTÍ PŘED ZAHÁJENÍM PRACÍ JEJICH VYTÝČENÍ.

souřadnicový systém JTSK
výškový systém BPV

VYSKYS				SOURSYS	
6	Pz6			Dz6	Kz6
5	Pz5			Dz5	Kz5
4	Pz4			Dz4	Kz4
3	Pz3			Dz3	Kz3
2	Pz2			Dz2	Kz2
1	Pz1			Dz1	Kz1
REVIZE	POPIS			DATUM	SCHVÁLIL

Sweco Hydroprojekt a.s. OZ České Budějovice				 Sustainable engineering and design	
Zátkovo nábreží 7, 370 21 Č. Budějovice; c.budejovice@sweco.cz; www.sweco.cz					
VYPRACOVAL	Ing. Vít Hrabčák	HIP	Ing. Vít Hrabčák	T. KONTROLA	Ing. Pavel Štěpán
PROJEKTANT	Ing. Vít Hrabčák	ŘEDITEL OZ	Karel Herda	DATUM	06/2013
OBJEDNATEL	OBEC ORLÍK NAD VLTAVOU			OKRES	PISEK
AKCE:	ORLÍK NAD VLTAVOU - STARÉ SEDLO - ČOV A KANALIZACE - (REVITALIZACE ORLICKÉ NÁDRŽE A OKOLÍ)			ČÍSLO ZAKÁZKY	40-9013-04-01
STUPEŇ				DPS	
FORMÁT				4xA4	
MĚŘÍTKO				1:500/1:100	
ARCHIVNÍ ČÍSLO					
ČÁST STAVBY	KANALIZACE			SO/PS	SO 01
PŘÍLOHA:	PODÉLNÝ PROFIL - STOKA B			ČÍSLO PŘÍLOHY	D.2.6.
					ver
					rev

Tato dokumentace včetně všech příloh (s výjimkou dat poskytnutých objednatel) je duševním vlastnictvím akciové společnosti Sweco Hydroprojekt a.s. Objednatel této dokumentace je oprávněn ji využít k účelům vyplývajícím z uzavřené smlouvy bez jakéhokoliv omezení. Jiné osoby (jak fyzické, tak právnické) nejsou bez předchozího výslovného souhlasu objednatele oprávněny tuto dokumentaci ani její části jakkoliv využívat, kopírovat (ani jiným způsobem rozmnožovat) nebo zpřístupnit dalším osobám.
Poznámka: Podpisy zpracovatelů jsou připojeny pouze k výřisku číslo 01 nebo originálu přílohy (matrice).