


ORLÍK NAD VLTAVOU
VODOVODNÍ PŘÍPOJKA K ČOV
SITUACE STAVBY – VODOVOD
1:500

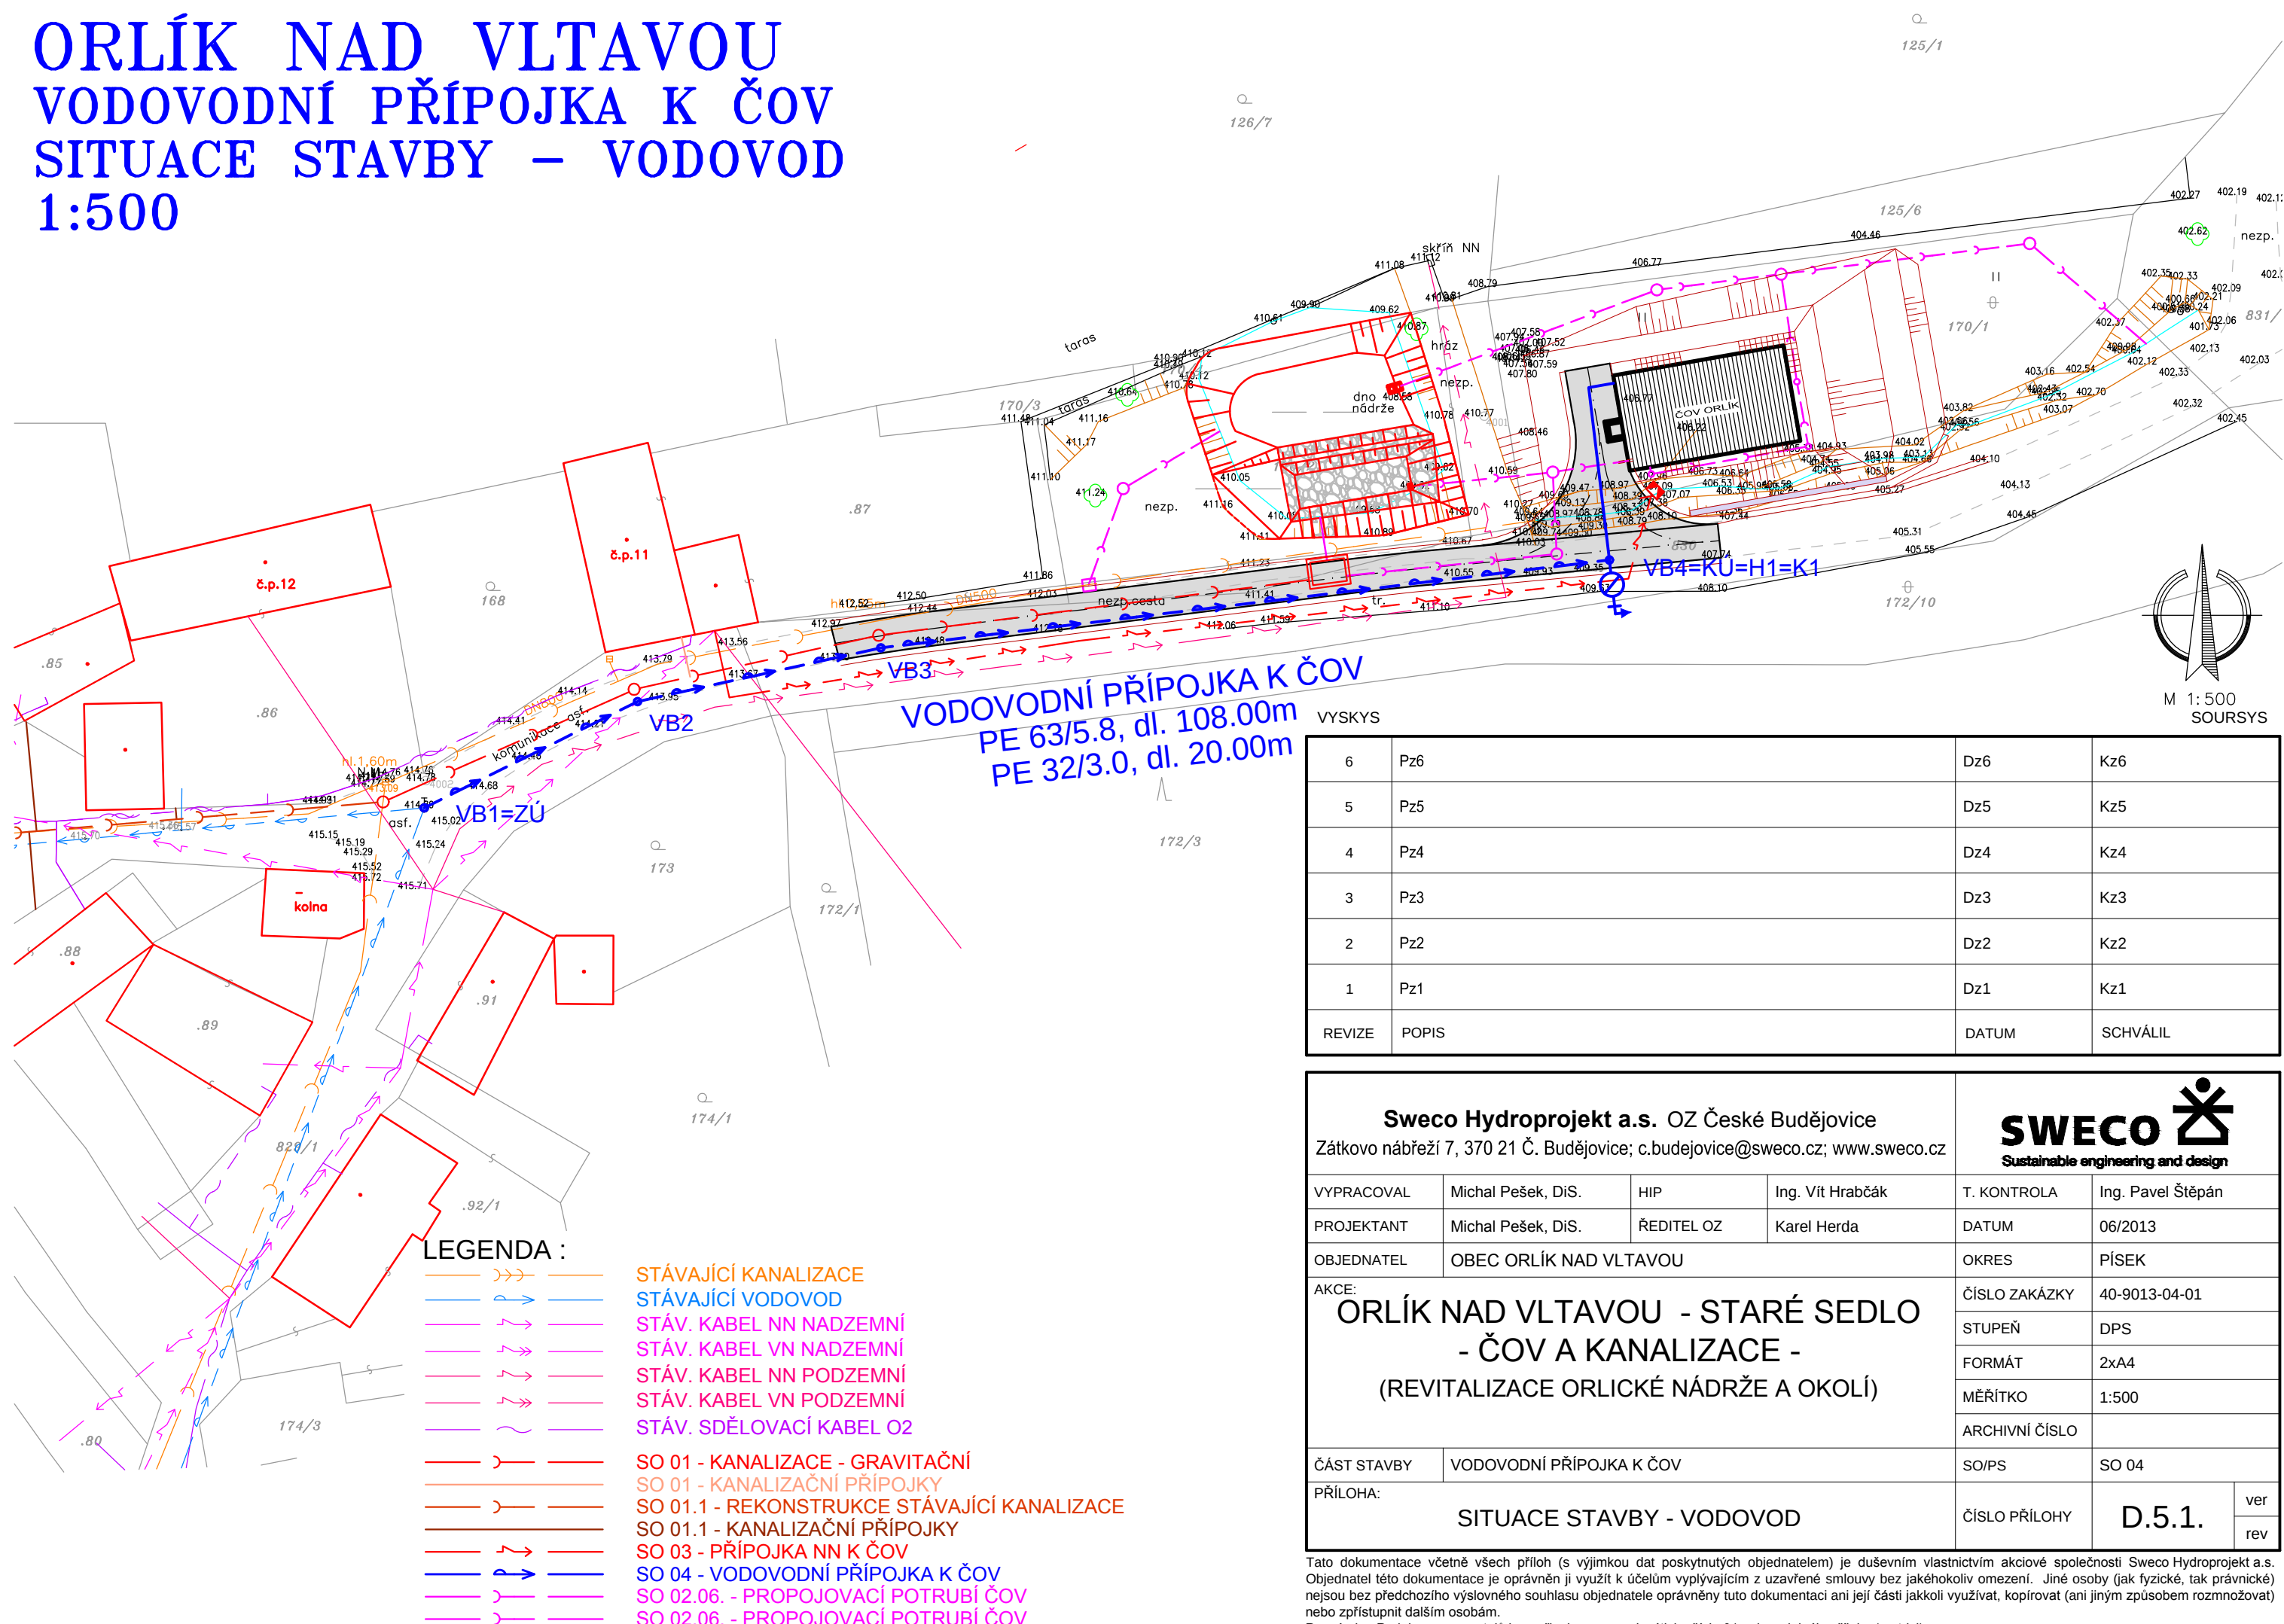

VODOVODNÍ PŘÍPOJKA K ČOV
PE 63/5.8, dl. 108.00m
PE 32/3.0, dl. 20.00m

6	Pz6	Dz6	Kz6
5	Pz5	Dz5	Kz5
4	Pz4	Dz4	Kz4
3	Pz3	Dz3	Kz3
2	Pz2	Dz2	Kz2
1	Pz1	Dz1	Kz1
REVIZE	POPIS	DATUM	SCHVÁLIL

Sweco Hydroprojekt a.s. OZ České Budějovice Zátkovo nábřeží 7, 370 21 Č. Budějovice; c.budejovice@sweco.cz; www.sweco.cz				SWECO Sustainable engineering and design		
VYPRACOVAL	Michal Pešek, DiS.	HIP	Ing. Vít Hrabčák	T. KONTROLA	Ing. Pavel Štěpán	
PROJEKTANT	Michal Pešek, DiS.	ŘEDITEL OZ	Karel Herda	DATUM	06/2013	
OBJEDNATEL	OBEC ORLÍK NAD VLTAVOU			OKRES	PÍSEK	
AKCE: ORLÍK NAD VLTAVOU - STARÉ SEDLO - ČOV A KANALIZACE - (REVITALIZACE ORLICKÉ NÁDRŽE A OKOLÍ)				ČÍSLO ZAKÁZKY	40-9013-04-01	
				STUPEŇ	DPS	
				FORMÁT	2xA4	
				MĚŘÍTKO	1:500	
				ARCHIVNÍ ČÍSLO		
ČÁST STAVBY	VODOVODNÍ PŘÍPOJKA K ČOV			SO/PS	SO 04	
PŘÍLOHA: SITUACE STAVBY - VODOVOD				ČÍSLO PŘÍLOHY	D.5.1.	ver
						rev

Tato dokumentace včetně všech příloh (s výjimkou dat poskytnutých objednatelem) je duševním vlastnictvím akciové společnosti Sweco Hydroprojekt a.s. Objednatel této dokumentace je oprávněn ji využít k účelům vyplývajícím z uzavřené smlouvy bez jakéhokoliv omezení. Jiné osoby (jak fyzické, tak právnické) nejsou bez předchozího výslovného souhlasu objednatele oprávněny tuto dokumentaci ani její části jakkoli využívat, kopírovat (ani jiným způsobem rozmnožovat) nebo zpřístupnit dalším osobám.
Poznámka: Podpisy zpracovatelů jsou připojeny pouze k výtisku číslo 01 nebo originálu přílohy (matrici).