


ČOV ORLÍK NAD VLTAVOU
SDRUŽENÝ OBJEKT:

PŮDORYS PŘEHLED 1:25

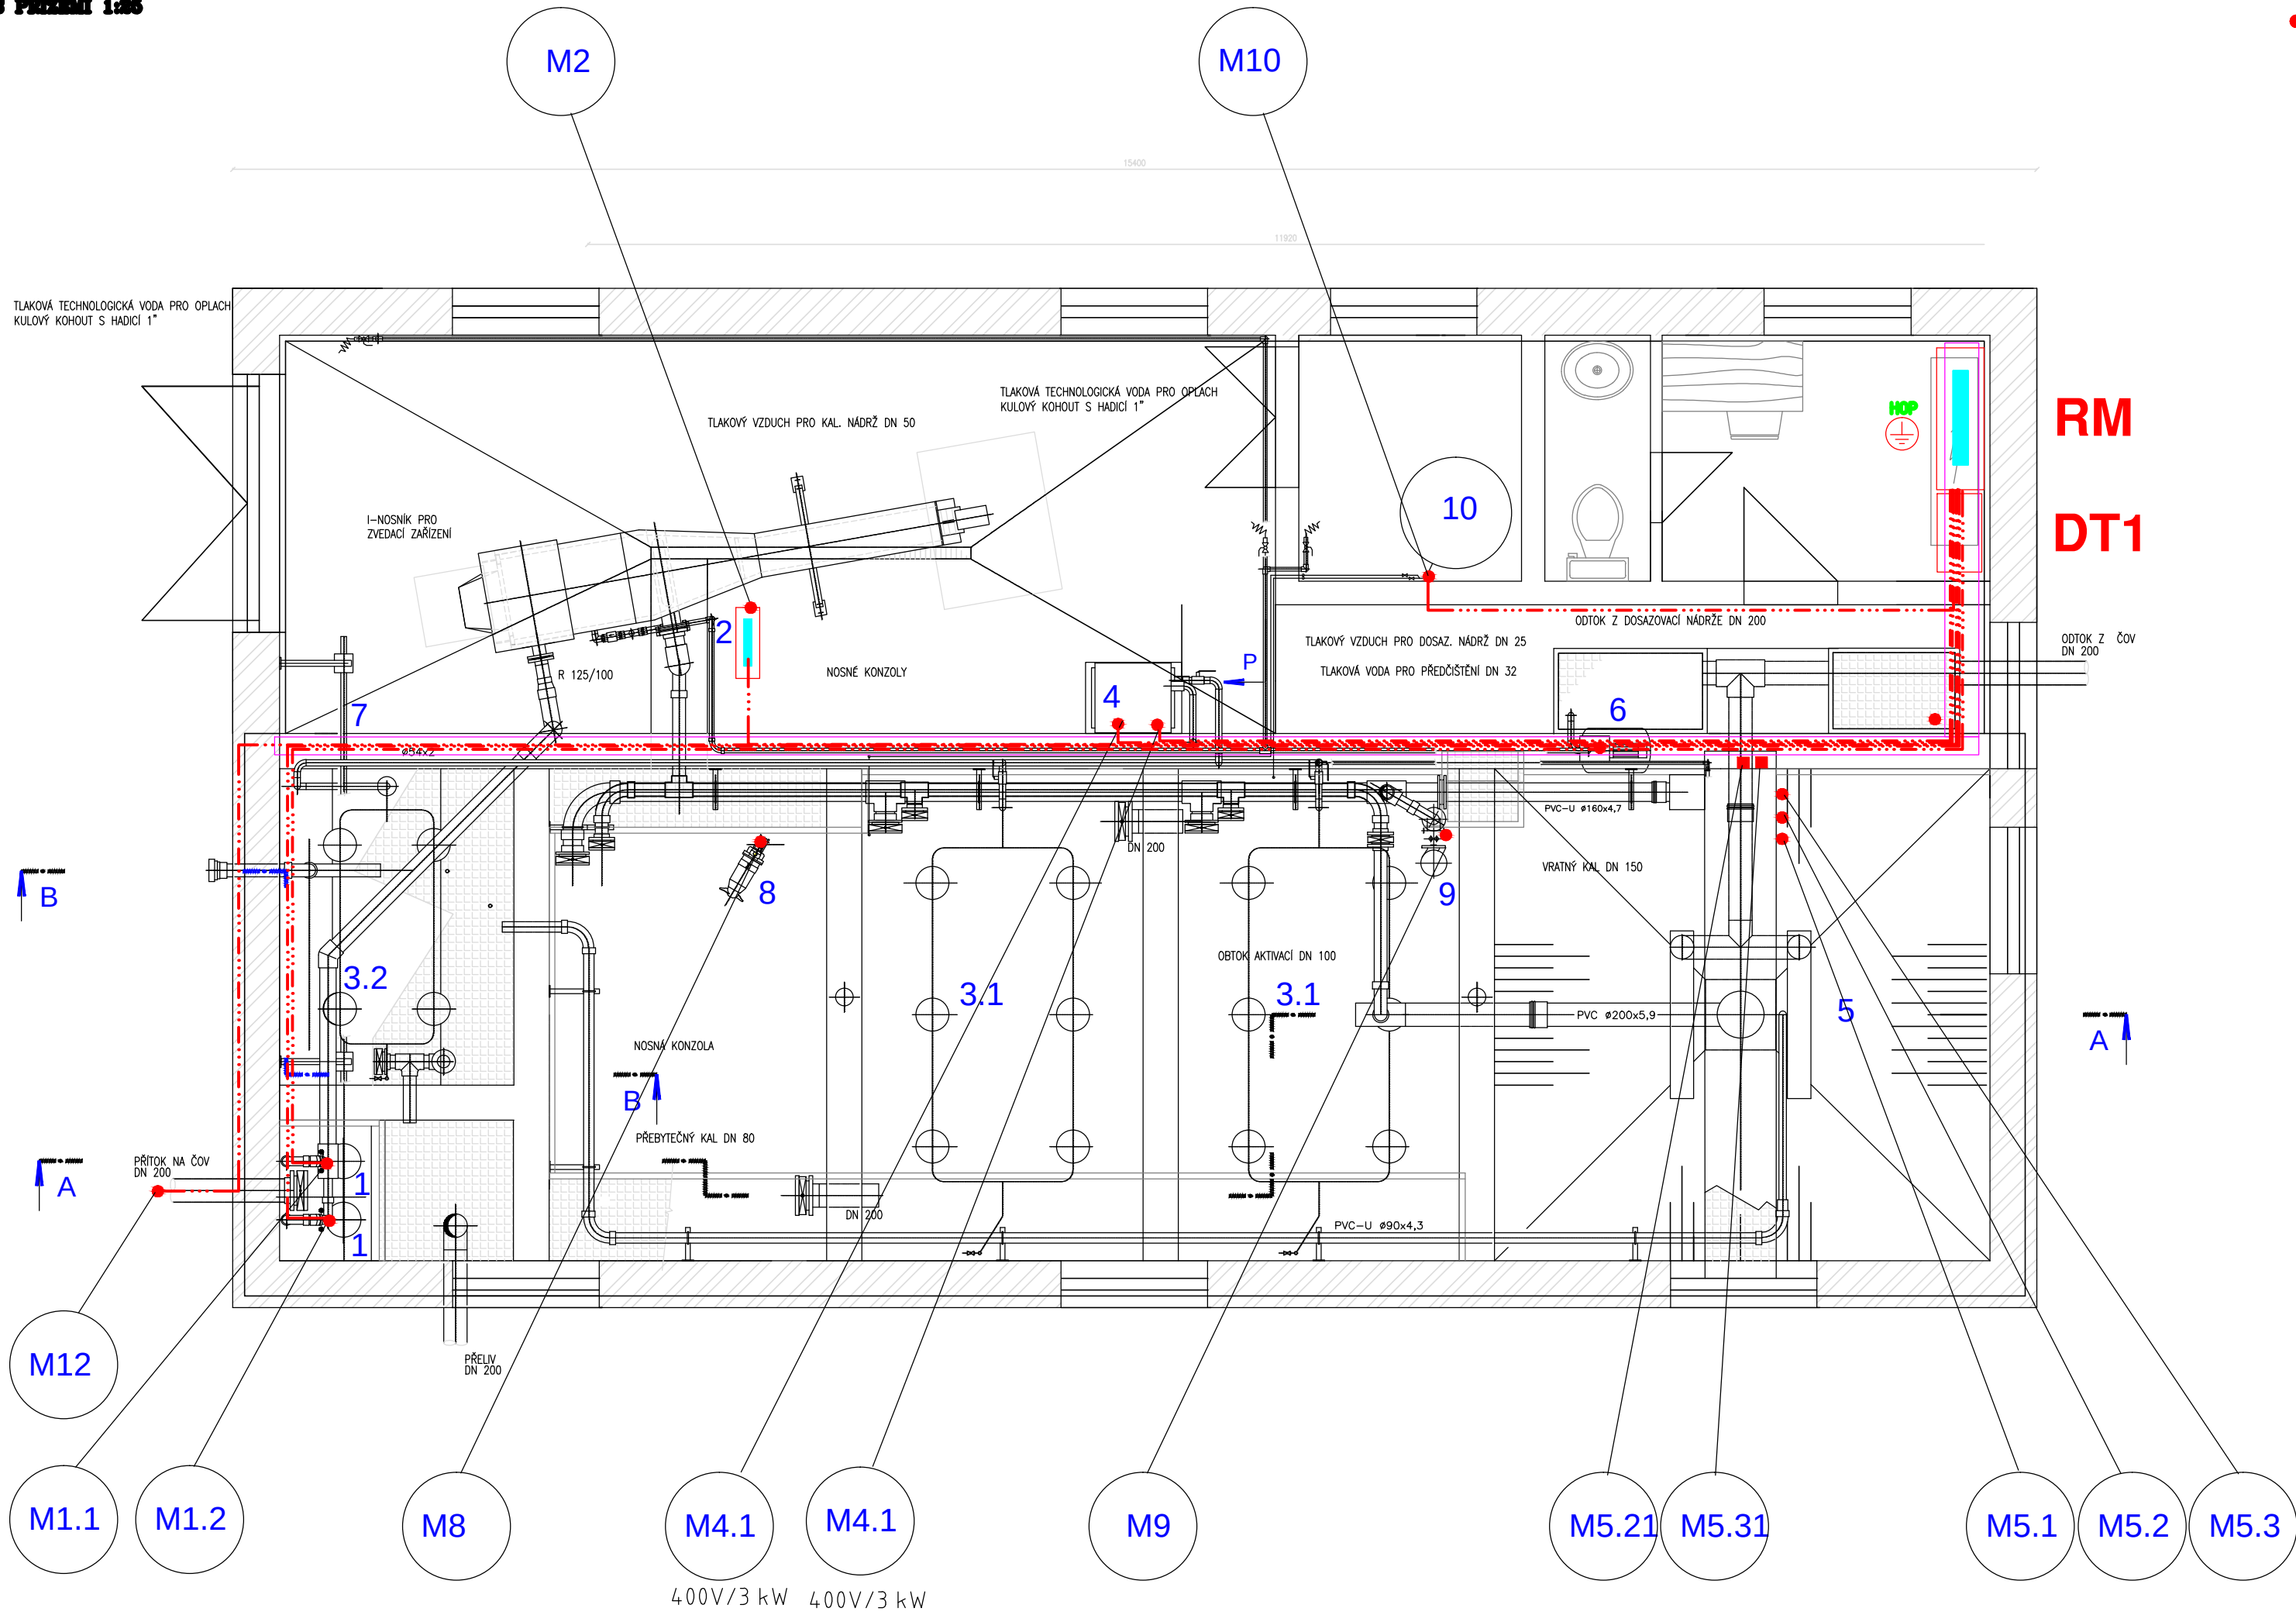

POZNÁMKA:

- Výška vypínačů +1500mm, výška zásuvek +1500mm (pokud není uvedeno ve výkresu jinak)
- Rozvody vedeny na elektro roštích , el žlábkoch a v elektroinstalačních trubkách
- v prostorech ČOV provedeno doplňková ochrana pospojením

SOUSTAVA: TN-S-50Hz-230/400V

PROSTŘEDÍ : DLE ČSN 33 2000-5-51 ed3 - zvl. nebezpečné

OCHRANA P.N.D.: SAMOČINNÝM ODP.OD SÍTĚ dle ČSN 33 2000 - 4-41 ed 2
pospojením , proud chráničem

LEGENDA:

1. PONORNÉ KALOVÉ ČERPADLO Q=2,5 l/s; H=7m
2. INTEGROVANÉ PŘEDČIŠTĚNÍ IHPE 5
3. PROVZDUŠŇOVACÍ ROŠT
4. DMYCHADLO Q=1,44 m3/hod; 50 kPa
5. VESTAVBA DOSAZOVACÍ NÁDRŽE 3x3m
6. AT STANICE PROVOZNI VODY
7. RUČNÍ KŁADKOSTROJ S POJEZDEM, NOSNOST 125 kg, ZDVIH cca 3 m
8. MÍCHADLO 2,2 kW, 1400 1/MIN
9. ČERPADLO INTERNÍ RECIRKULACE
10. DÁVKOVÁNÍ SÍRANU ŽELEZITÉHO
11. RUČNÍ KŁADKOSTROJ BEZ POJEZDU, NOSNOST 125 kg, ZDVIH cca 3 m
12. ŠOUPÁTKO NOŽOVÉ DN 200, S REGULAČNÍM ELEKTROFONEM – DEŠŤOVÁ ZDRŽ

VYSKYS		SOURSYS	
6		Dz6	Kz6
5		Dz5	Kz5
4		Dz4	Kz4
3		Dz3	Kz3
2		Dz2	Kz2
1			Kz1
REVIZE	POPS	DATUM	SCHVÁLIL

Sweco Hydroprojekt a.s. OZ České Budějovice Zátkovo nářeží 7, 370 21 Č. Budějovice; c.budejovice@sweco.cz; www.sweco.cz				SWECO Sustainable engineering and design	
VYPRACOVAL	Ing. Frant Mráz	HIP	Ing. Vít Hrabčák	T. KONTROLA	Ing. Pavel Štěpán
PROJEKTANT	Ing. Frant Mráz	REDITEL OZ	Karel Herda	DATUM	06/2013
OBJEDNATEL	OBEC ORLÍK NAD VLTAVOU			OKRES	PISEK
AKCE	ORLÍK NAD VLTAVOU - STARÉ SEDLO - ČOV A KANALIZACE - (REVITALIZACE ORLICKÉ NÁDRŽE A OKOLÍ)			ČÍSLO ZAKÁZKY	40-9013-04-01
				STUPEŇ	DPS
				FORMÁT	3x44
				MÉRITKO	1 : 25
				ARCHIVNÍ ČÍSLO	
ČÁST STAVBY	D.9 - TECHNOLOGICKÁ ELEKTROINSTALACE STROJNÍ			SO/PS	DPS 02.1
PŘÍLOHA:	PŮDORYS ČOV			ČÍSLO PŘÍLOHY	D.9.2.
					ver

Tato dokumentace včetně všech příloh (s výjimkou dat poskytnutých objednatelům) je duševním vlastnictvím akciové společnosti Sweco Hydroprojekt a.s. Objednatel této dokumentace je oprávněn ji využít k účelům vyplývajícím z uzavřené smlouvy bez jakéhokoli omezení. Jiné osoby (jak fyzické, tak právnické) nejsou bez předchozího výslovného souhlasu objednatele oprávněny tuto dokumentaci ani její části jakkoli využívat, kopírovat (ani jiným způsobem rozmnožovat) nebo zpřístupnit dalším osobám.
Poznámka: Podpisy zpracovatelů jsou připojeny pouze k výskru číslo 01 nebo originálu přílohy (matrici).