

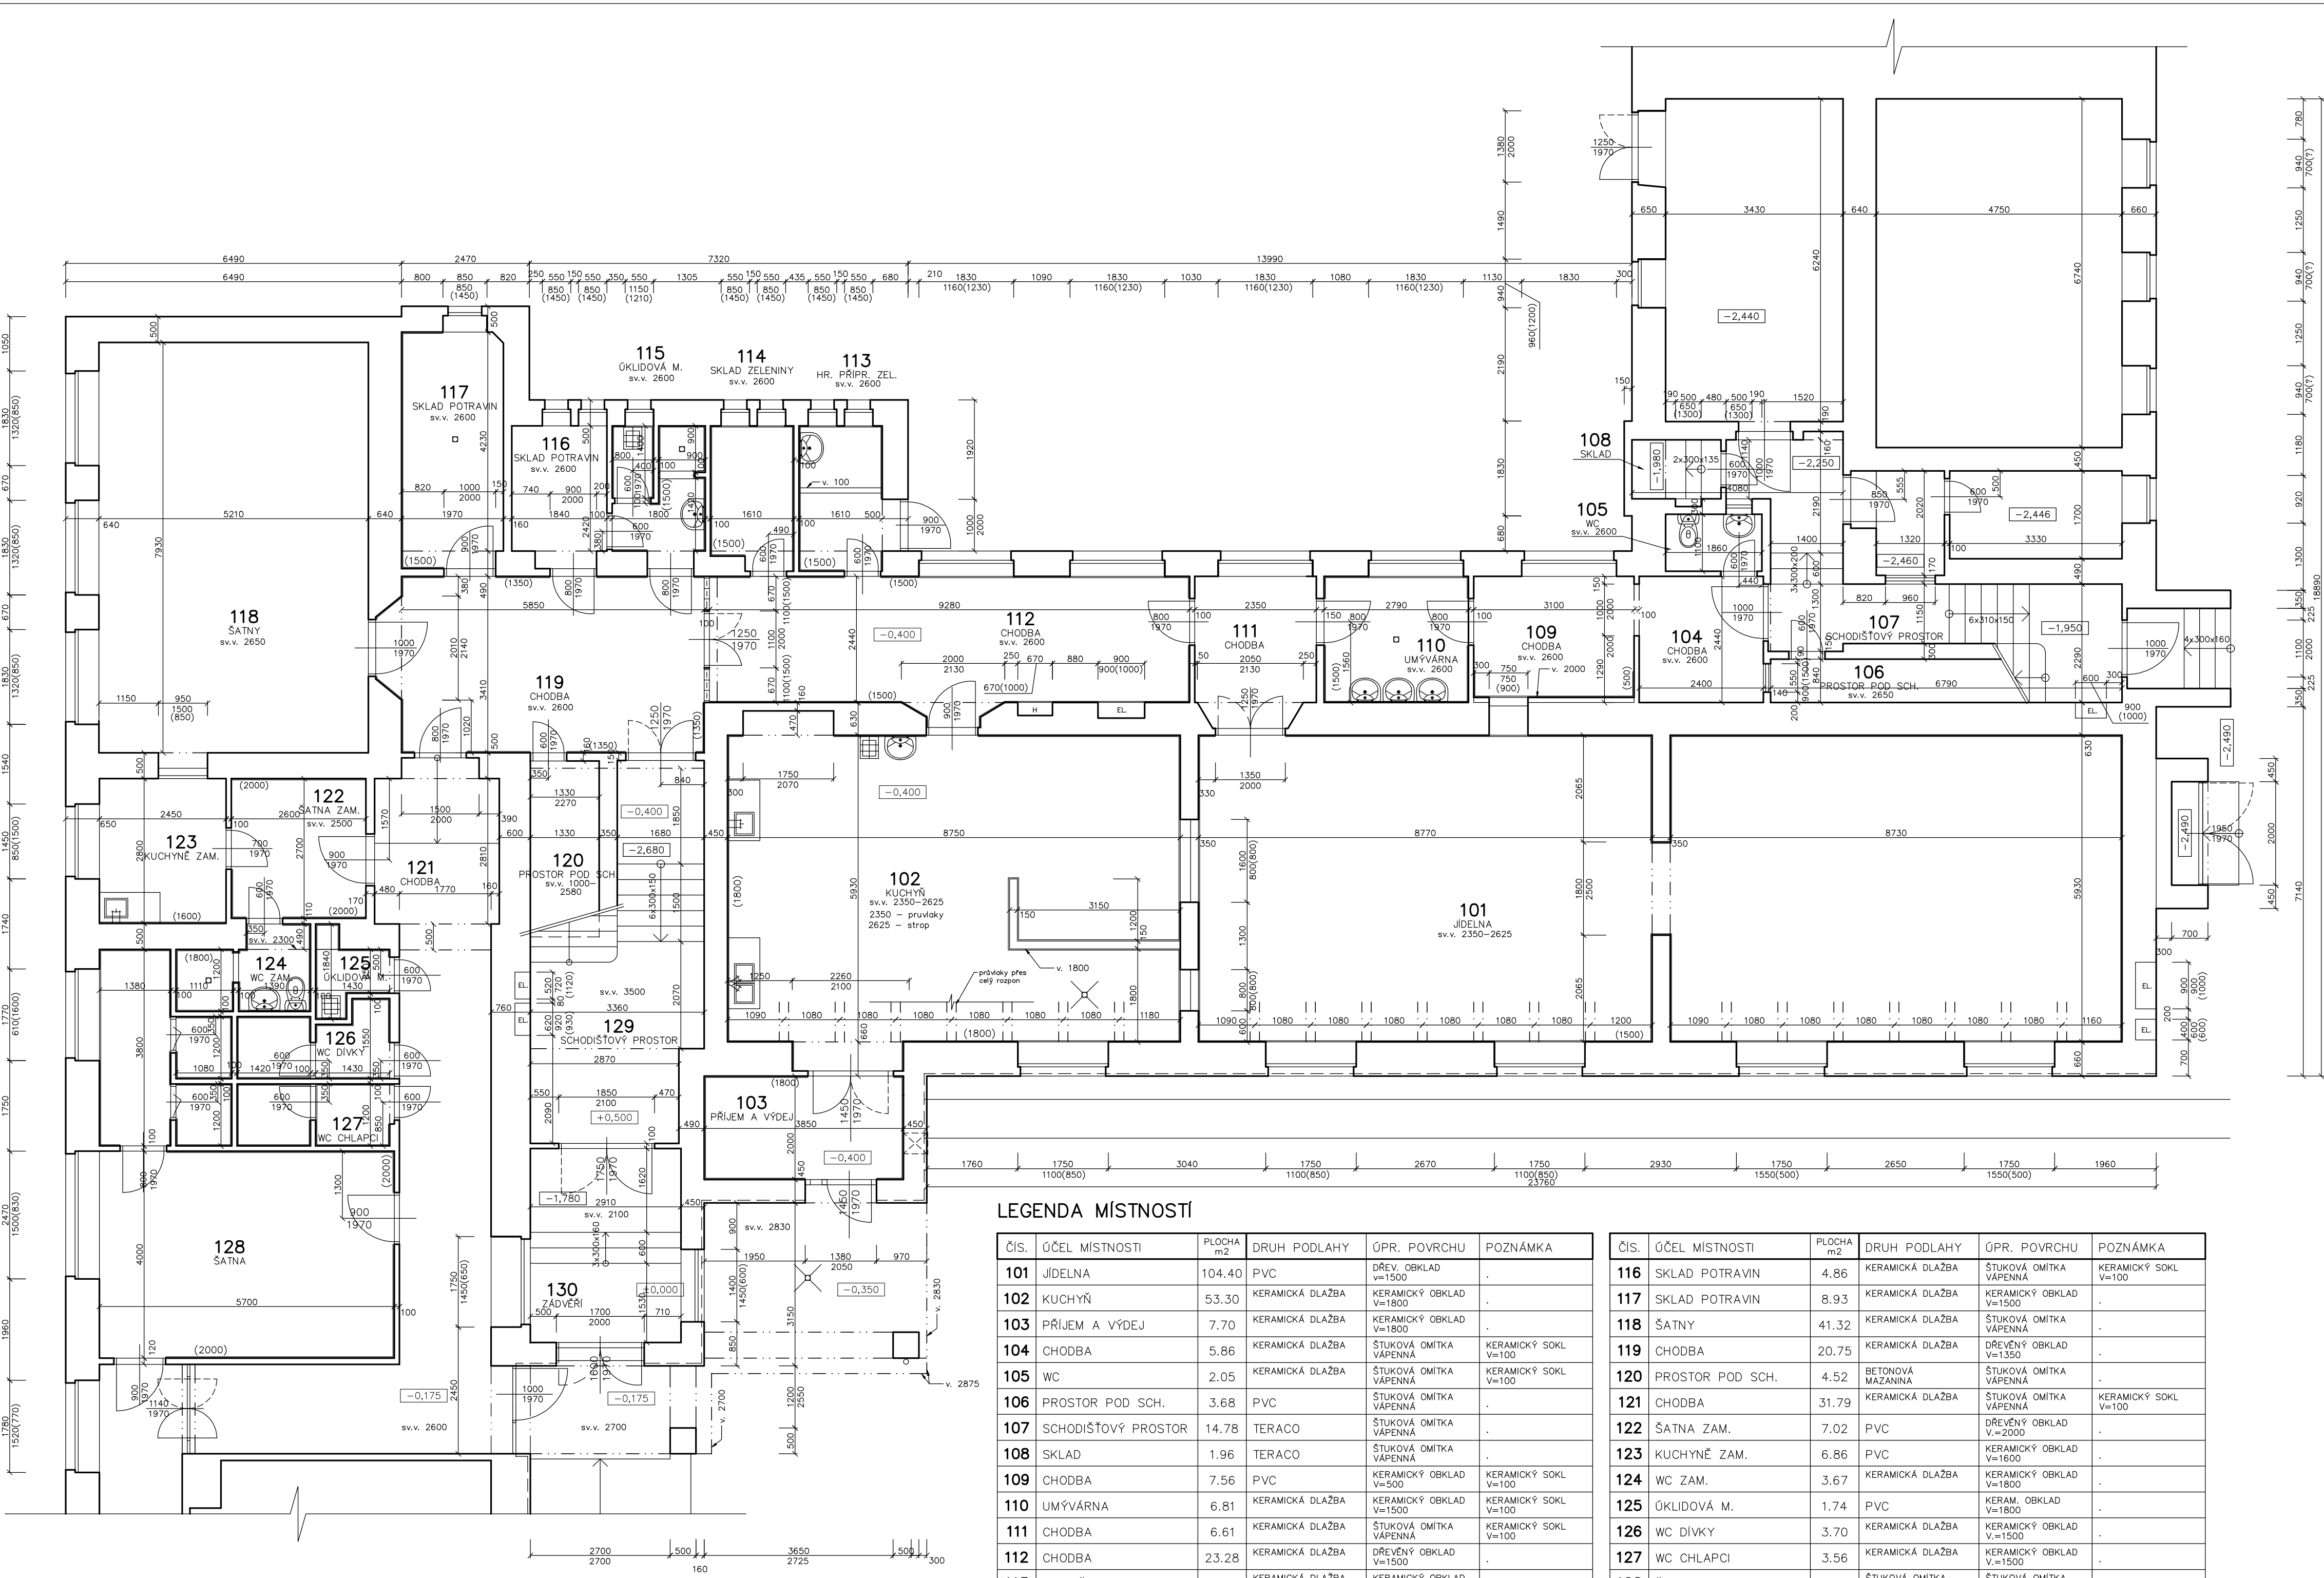


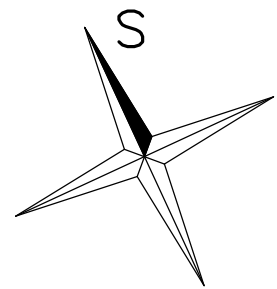

LEGENDA MÍSTNOSTÍ

ČÍS.	ÚČEL MÍSTNOSTI	PLOCHA	DŘUH PODLAHY	OPR. POVRCHU	POZNÁMKA
101	JÍDELNA	104,40	PVC	DRV. OBLAD	-
102	KUCHYŇA	53,30	KERAMICKÁ DLAŽBA	KERAMICKÝ OBLAD	-
103	PŘÍDEM A VÝĚV	7,70	KERAMICKÁ DLAŽBA	KERAMICKÝ OBLAD	-
104	CHODBA	5,86	KERAMICKÁ DLAŽBA	STUKOVÁ OMTKA VÁPENÁ	KERAMICKÝ SOHL V=100
105	WC	2,05	KERAMICKÁ DLAŽBA	STUKOVÁ OMTKA VÁPENÁ	KERAMICKÝ SOHL V=100
106	PROSTOR POD SCH.	3,68	PVC	STUKOVÁ OMTKA VÁPENÁ	-
107	SCHODISTOVÝ PROSTOR	14,78	TERACO	STUKOVÁ OMTKA VÁPENÁ	-
108	SKLAD	1,96	TERACO	STUKOVÁ OMTKA VÁPENÁ	-
109	CHODBA	7,56	PVC	KERAMICKÝ OBLAD V=100	KERAMICKÝ SOHL V=100
110	UMYVÁRNA	6,81	KERAMICKÁ DLAŽBA	KERAMICKÝ OBLAD V=100	KERAMICKÝ SOHL V=100
111	CHODBA	6,61	KERAMICKÁ DLAŽBA	STUKOVÁ OMTKA VÁPENÁ	KERAMICKÝ SOHL V=100
112	CHODBA	23,28	KERAMICKÁ DLAŽBA	DRV. OBLAD V=100	-
113	HR. PŘÍPR. ZEL.	4,87	KERAMICKÁ DLAŽBA	KERAMICKÝ OBLAD V=100	-
114	SKLAD ZELENINY	4,33	KERAMICKÁ DLAŽBA	KERAMICKÝ OBLAD V=100	-
115	OKLIDOVÁ M.	4,11	KERAMICKÁ DLAŽBA	KER. OBLAD V=100	-

ČÍS.	ÚČEL MÍSTNOSTI	PLOCHA	DŘUH PODLAHY	OPR. POVRCHU	POZNÁMKA
116	SKLAD POTRAVIN	4,86	KERAMICKÁ DLAŽBA	STUKOVÁ OMTKA VÁPENÁ	KERAMICKÝ SOHL V=100
117	SKLAD POTRAVIN	8,93	KERAMICKÁ DLAŽBA	KERAMICKÝ OBLAD V=100	-
118	SATNA	41,32	KERAMICKÁ DLAŽBA	STUKOVÁ OMTKA VÁPENÁ	-
119	CHODBA	20,75	KERAMICKÁ DLAŽBA	DRV. OBLAD V=100	-
120	PROSTOR POD SCH.	4,52	BETONOVÁ MAZANINA	STUKOVÁ OMTKA VÁPENÁ	KERAMICKÝ SOHL V=100
121	CHODBA	31,79	KERAMICKÁ DLAŽBA	STUKOVÁ OMTKA VÁPENÁ	-
122	SATNA ZAM.	7,02	PVC	DRV. OBLAD V=2000	-
123	KUCHYŇE ZAM.	6,86	PVC	KERAMICKÝ OBLAD V=1800	-
124	WC ZAM.	3,67	KERAMICKÁ DLAŽBA	KERAMICKÝ OBLAD V=1800	-
125	OKLIDOVÁ M.	1,74	PVC	KERAM. OBLAD V=1800	-
126	WC DÍVKY	3,70	KERAMICKÁ DLAŽBA	KERAMICKÝ OBLAD V=1800	-
127	WC CHLAPCI	3,56	KERAMICKÁ DLAŽBA	KERAMICKÝ OBLAD V=1800	-
128	SATNA	22,80	STUKOVÁ OMTKA VÁPENÁ	STUKOVÁ OMTKA VÁPENÁ	-
129	SCHODISTOVÝ PROSTOR	17,42	STUKOVÁ OMTKA VÁPENÁ	STUKOVÁ OMTKA VÁPENÁ	-
130	ZADVĚŘÍ	9,78	STUKOVÁ OMTKA VÁPENÁ	STUKOVÁ OMTKA VÁPENÁ	-

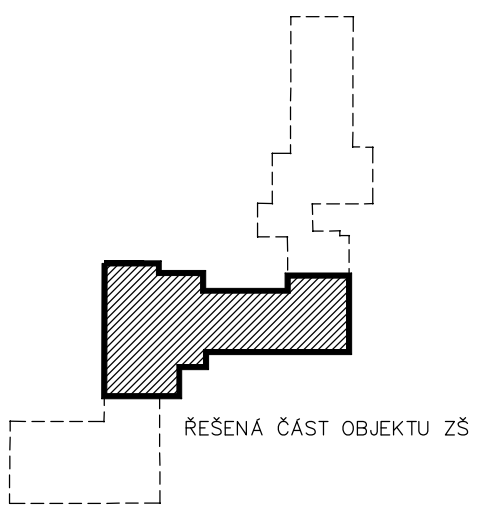

ŽOŠP. PROJEKTANT:	ING. IVAN VAŠPÁR		
VÝPOČÍTEL:	MARTIN PAULÍČEK		
KONTROLA:	ING. IVAN VAŠPÁR		
STAVEBNÍK:	ČZEŠ MELC		
	MELC B. 747 84 MELC		
PŘÍSTAVBA + ADAPTACE STRAVOVACÍHO ZAŘÍZENÍ			
ZS MELC			
Mlec 192, 747 84 Mlec			
		St.poj.	911
		MBF.:	03/2019
PŮDORYS 1.PP – stůvařicf stav		1:75	01s