


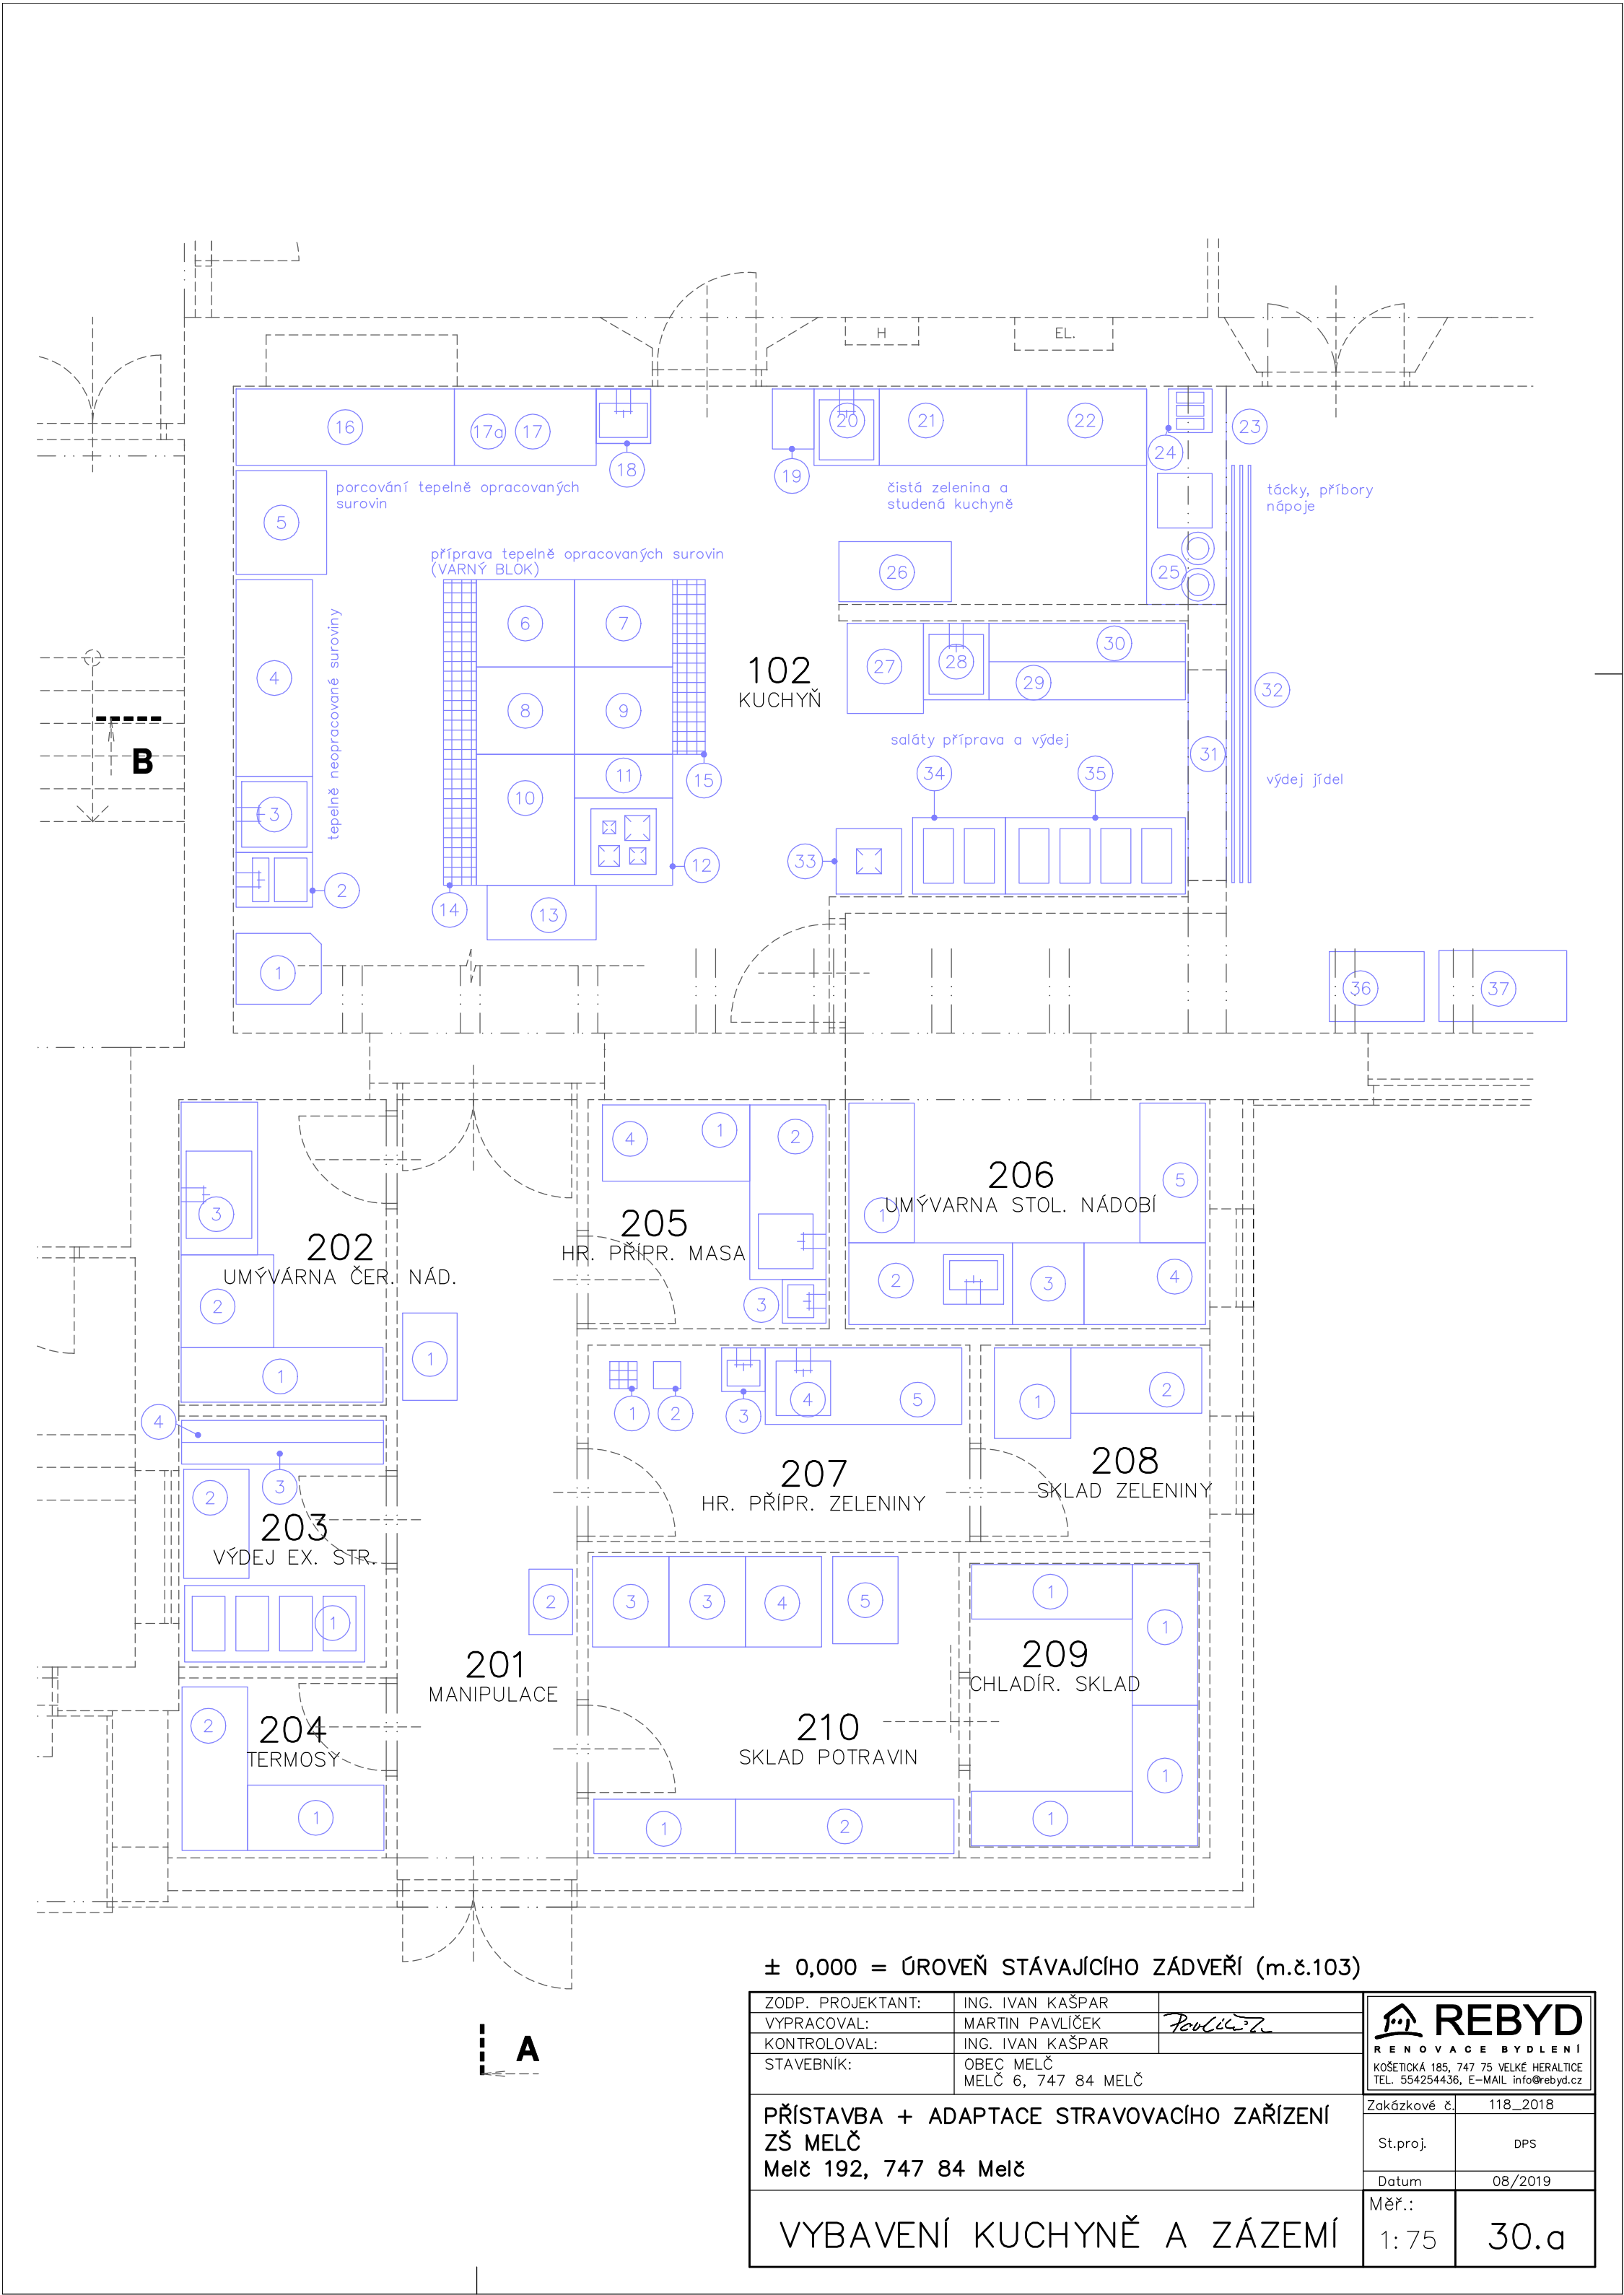

± 0,000 = ÚROVEŇ STÁVAJÍCÍHO ZÁDVEŘÍ (m.č.103)

ZODP. PROJEKTANT:	ING. IVAN KAŠPAR		 REBYD RENOVACE BYDLENÍ KOŠETICKÁ 185, 747 75 VELKÉ HERALTICE TEL. 554254436, E-MAIL: info@rebyd.cz	
VYPRACOVAL:	MARTIN PAVLIČEK			
KONTROLOVAL:	ING. IVAN KAŠPAR			
STAVEBNÍK:	OBEC MELČ MELČ 6, 747 84 MELČ			
PŘÍSTAVBA + ADAPTACE STRAVOVACÍHO ZAŘÍZENÍ ZŠ MELČ Melč 192, 747 84 Melč				Zakázkové č.
			St.proj.	DPS
			Datum	08/2019
			Měř.:	1:75
VYBAVENÍ KUCHYNĚ A ZÁZEMÍ				30.a