


PRÁCE NA KANALIZACÍCH ZAHÁJIT SONDOU V MÍSTĚ NÁPOJENÍ,
POTÉ KOORDINOVAT SKUTEČNOU HLoubKU ULOŽENÍ, SPÁD POTRUBÍ min. 2%
a dodávku technologie KUCHYNĚ a ZÁZEMÍ.....

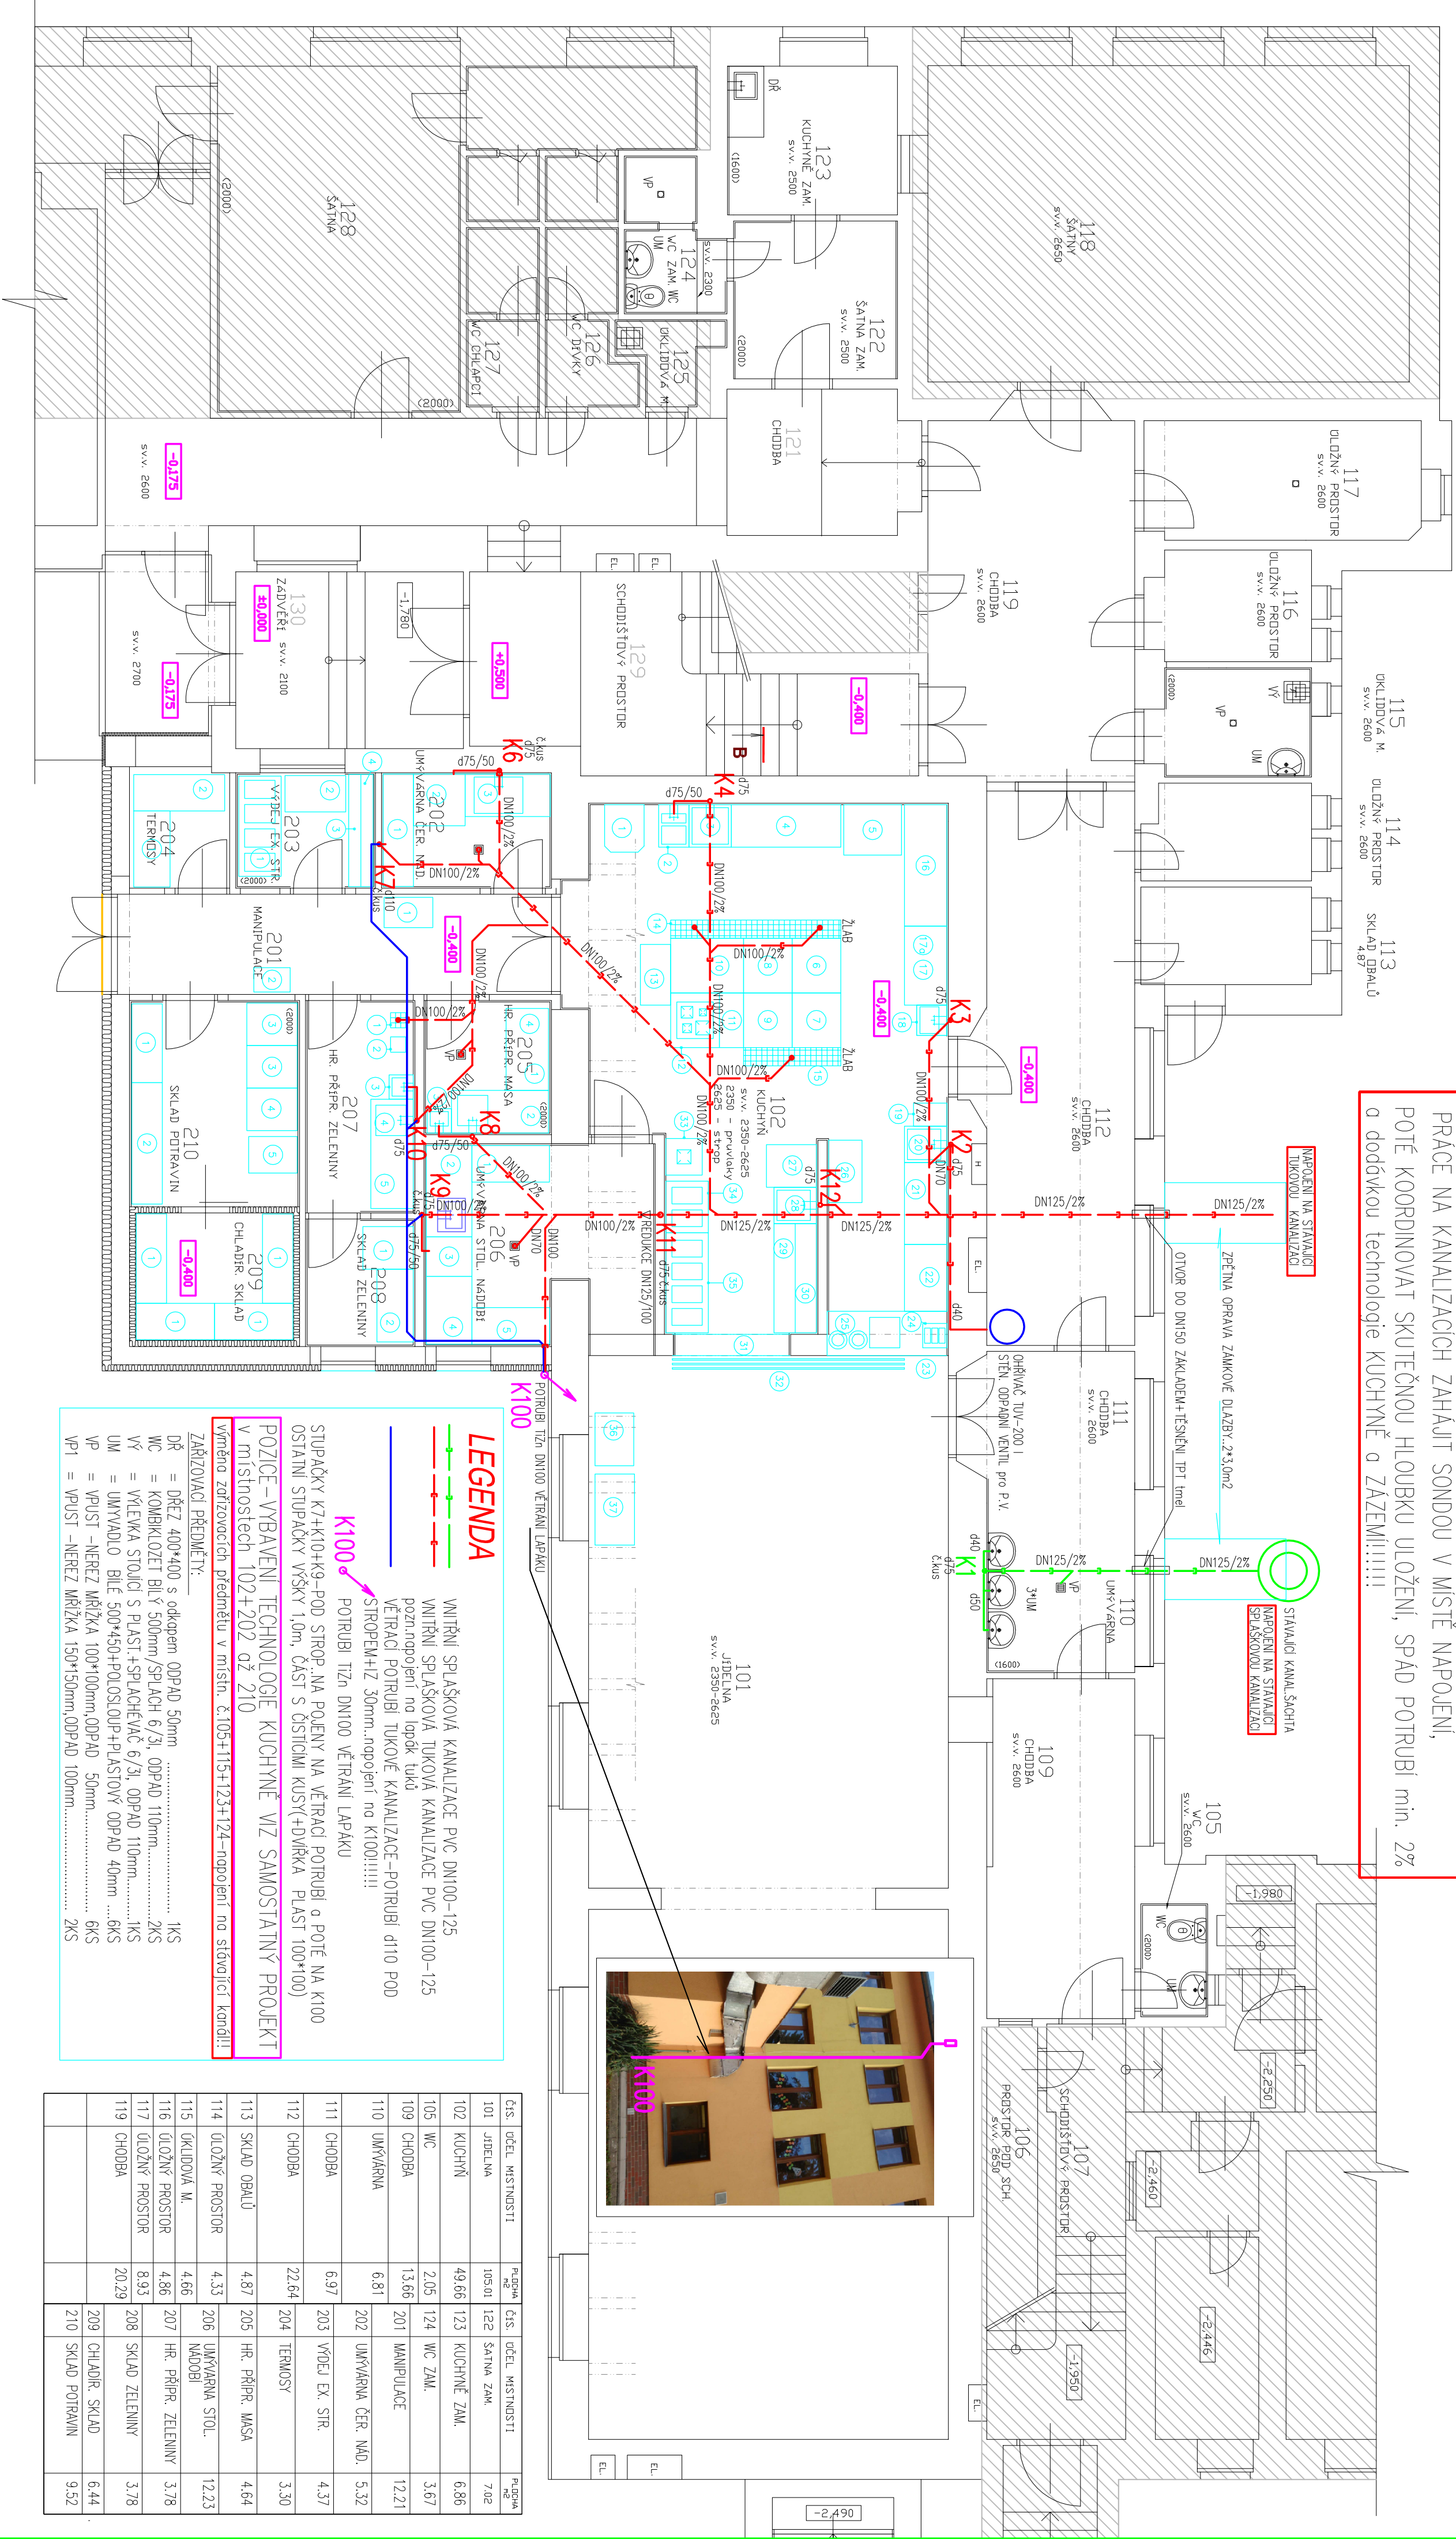

LEGENDA

vnitřní sPLAŠKOVÁ KANAALIZACE PVC DN100–125
vnitřní sPLAŠKOVÁ TUKOVÁ KANAALIZACE PVC DN100–125
pozn.:nopoje ní na lapák tuku
VĚTRÁK VĚTRACÍ TUKOVÉ KANAALIZACE –POTRUBÍ d110 P0D
STŘOPEM+1Z 30mm.....nopoje ní na K100!!!!!!!

POTRUBÍ TÍŽN DN100 VĚTRÁNÍ LAPÁKU

K100 →

STUPAČKY K7+K10+K9–P0D STROP NA POJE NY NA VĚTRÁK POTRUBÍ a POTĚ NA K100
OSTA INÍ STUPAČKY VŠKY 1,0m, ČÁST S ČISTÍCÍM KUSY+DVĚŘKA PLAST 100*100)


POZICE –VYBAVENÍ TECHNOLOGIE KUCHYNE VIZ SAMOSTATNÝ PROJEKT V MÍSTNOSTECH 102+202 až 210

výměrné zhotovování předmětů v místn. č.106+115+123+124—nopoje ní na stávající kandi!!!

ZAŘÍZOVACÍ PŘEDMĚTY:

DŘ	=	DŘEZ 400*400 s odkapem	ODPAD 50mm		1KS
WC	=	KOMBIZOZET BILÝ 500mm/SPLACH 6/3l,	ODPAD 110mm.....	2KS	
VY	=	VÝEVAKA STOLJÍ S PLAST+SPACHÉVAČ 6/3l,	ODPAD 110mm.....	1KS	
UM	=	UMYVADLO BILÉ 500*450+POLOSLOUP+PLASTOVY	ODPAD 40mm.....	6KS	
VP	=	VPUST –NEREZ MŘÍŽKA 100*100mm,	ODPAD 50mm.....	6KS	
VP1	=	VPUST –NEREZ MŘÍŽKA 150*150mm,	ODPAD 100mm.....	2KS	

Čís.	ÚČEL HŘIŠTNOSTI	Plocha m ²	Čís.	ÚČEL HŘIŠTNOSTI	Plocha m ²
101	JEBELNA	105,01	122	ŠATNA ZAM.	7,02
102	KUCHYŇ	49,66	123	KUCHYŇE ZAM.	6,86
105	WC	2,05	124	WC ZAM.	3,67
109	CHODBA	13,66	201	MANIPULACE	12,21
110	UMÝVÁRNA	6,81	202	UMÝVÁRNA ČEP. MŮ.	5,32
111	CHODBA	6,97	203	VÝDEJ EX. STR.	4,37
112	CHODBA	22,64	204	TERMOŠY	3,30
113	SKLAD OBALŮ	4,87	205	HR. PŘÍPE. MASA	4,64
114	ULOŽYŇ PROSTOR	4,33	206	UMÝVÁRNA STOL. NADOBI	12,23
115	ÚKLIDOVÁ M.	4,66	207	HR. PŘÍPE. ZELENINY	3,78
116	ULOŽYŇ PROSTOR	4,86	208	SKLAD ZELENINY	3,78
117	ULOŽYŇ PROSTOR	8,93			
119	CHODBA	20,29	209	CHLADÍK. SKLAD	6,44
			210	SKLAD POTRAVIN	9,52

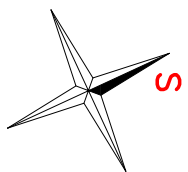

VEDÚCI PROJEKTANT	PROJEKTANT PRŮFESÉ	VYPRACOVAL
MARÍN PAVLÍČEK	ing.Hendrych Jiří	ing.Hendrych Jiří
MÍSTO:	ZŠ MELČ,MELČ 192	
INVESTOR:	OBEC MELČ, MELČ Č.6, 747 84,MELČ	
AKCE:	PŘÍSTAVBA+ADAPTAce STRANOVACHO ZAŘÍZENÍ ZŠ MELČ Melč 192, 747 84 Melč	
NÁZEV VÝKRESU:	PŮDORYS 1.PP-KANALIZACE	
MĚRÍTKO:	1:75	
ČÍSLO VÝKRESU:	V1	