


KOORDINACE S VYTÁPŠNÍM

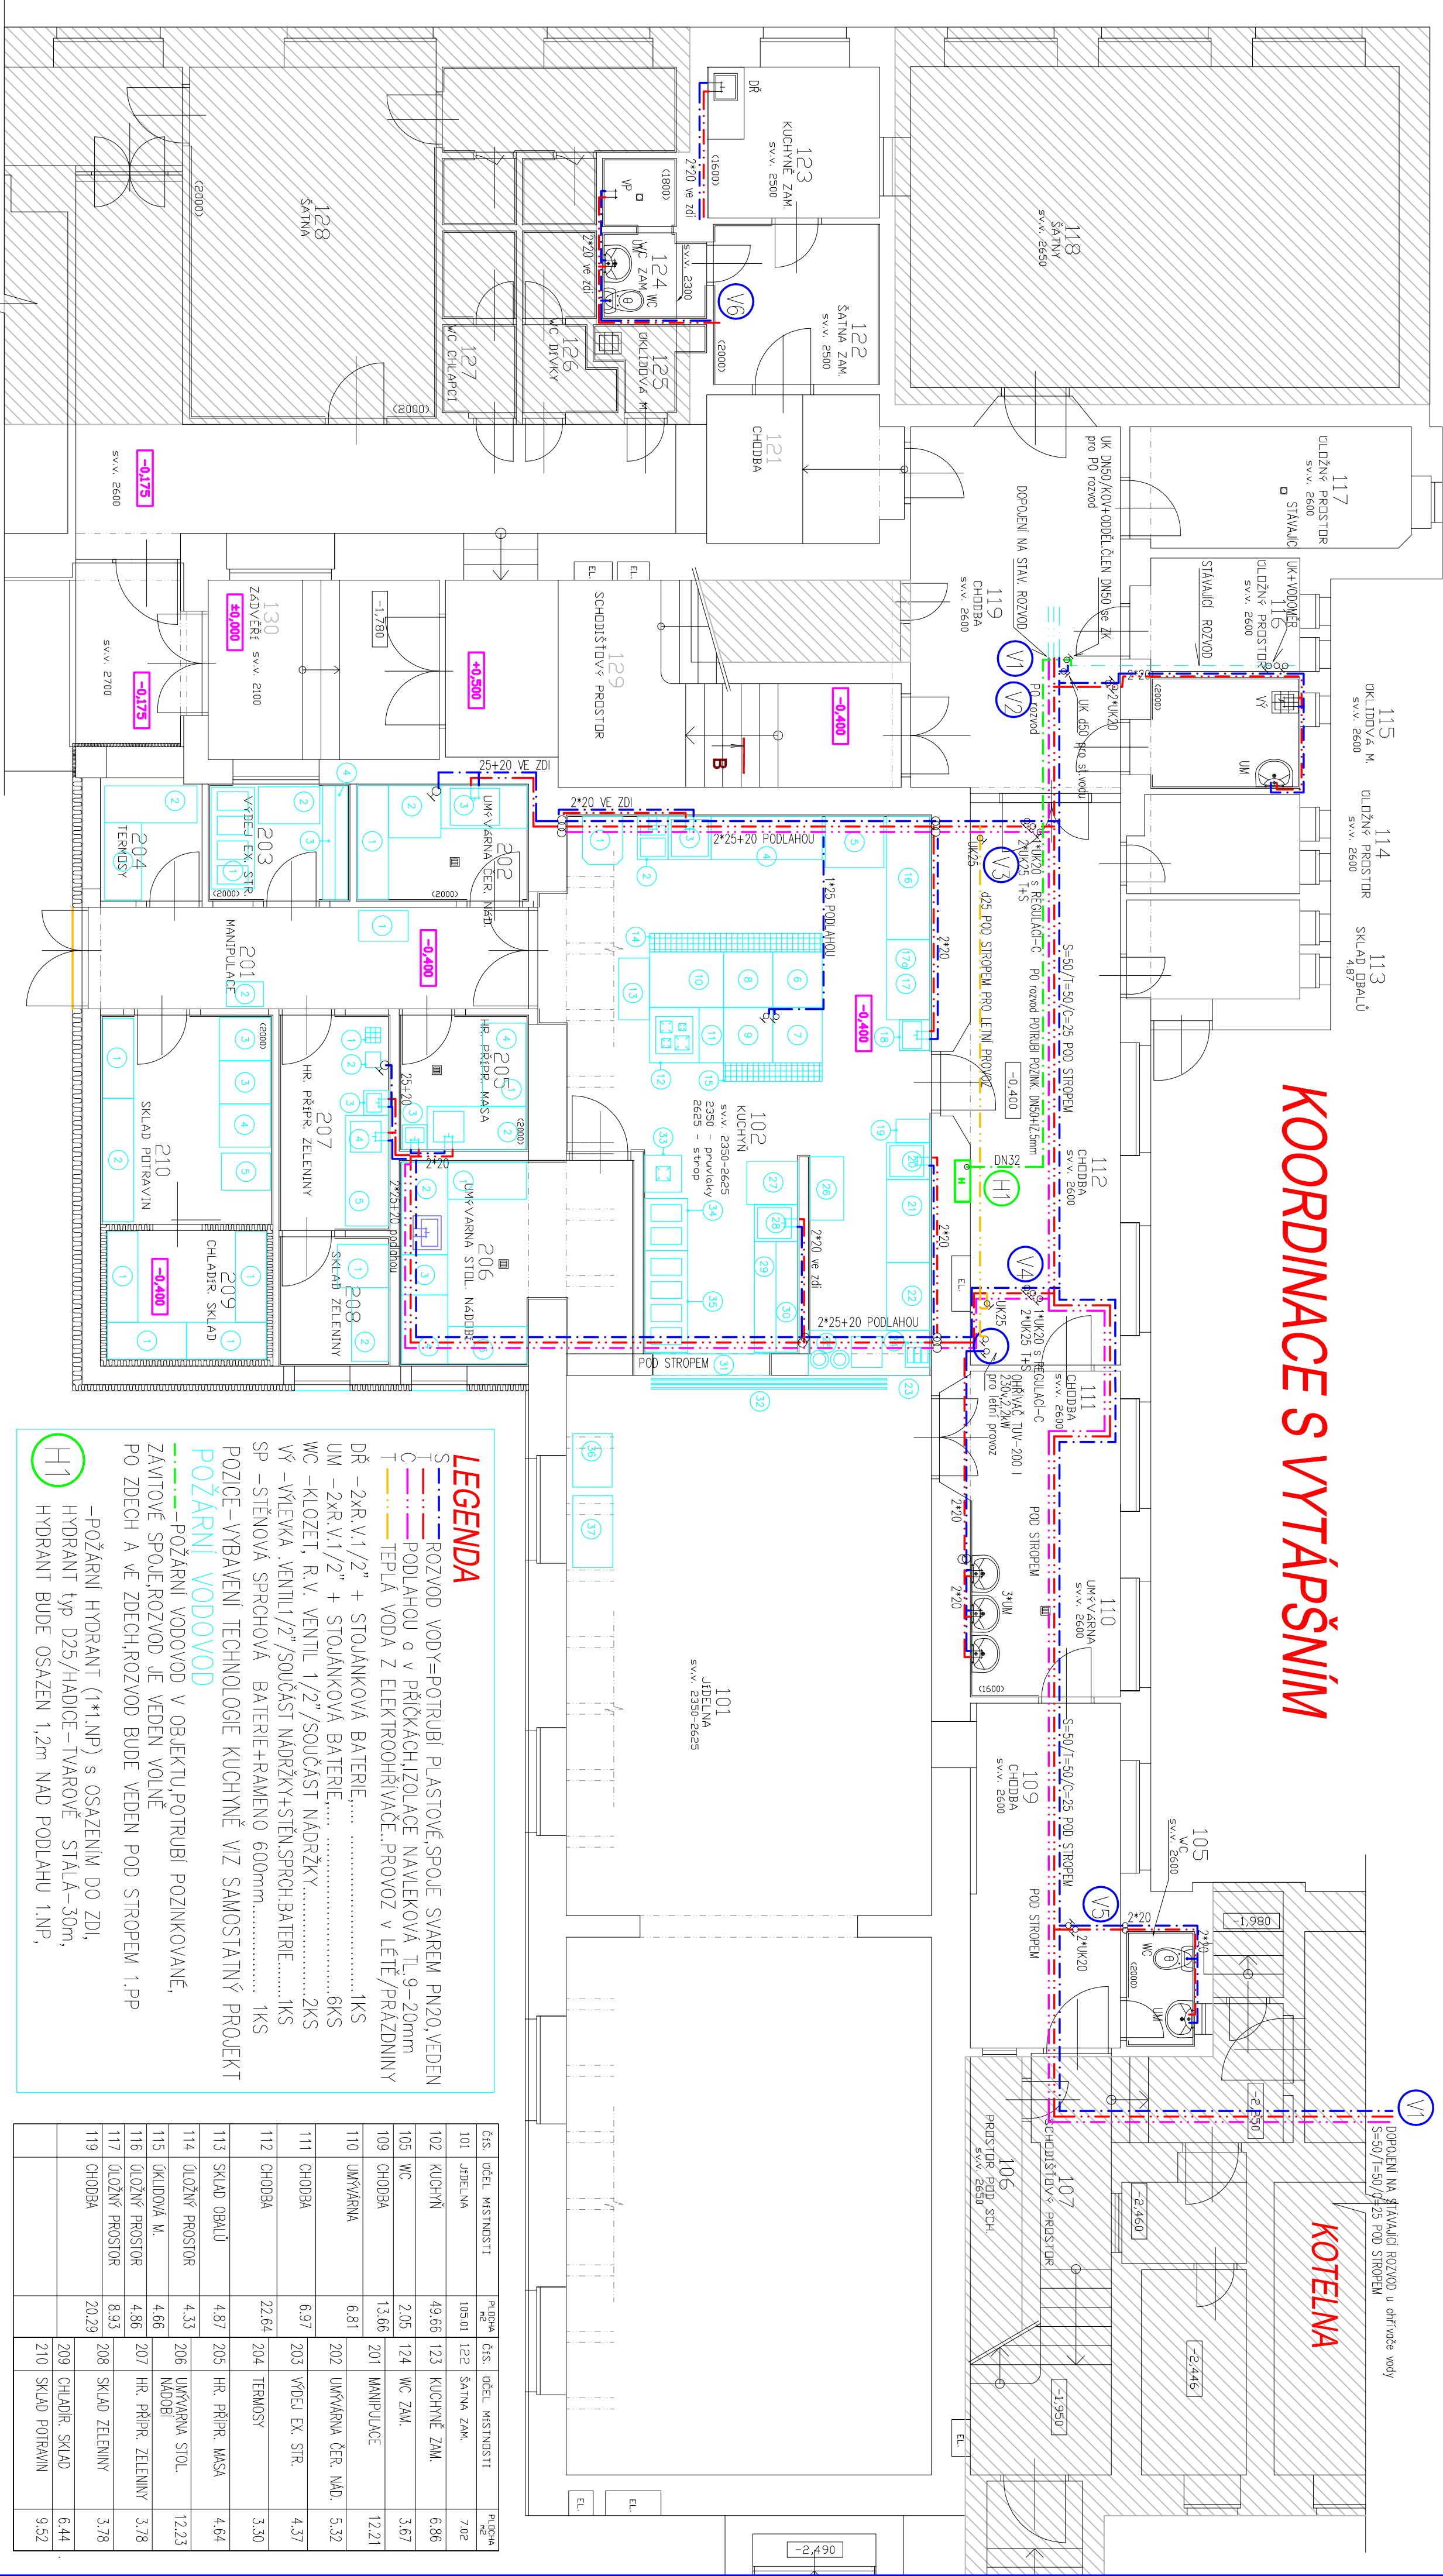

LEGENDA

LEGENDA

S - ROZVOD VODY=POTRUBÍ PLASTOVÉ,SPOJE SVAREM PN20,VEDEN
Č - PODLAHOVÁ a v PŘÍČKÁCH,IZOLACE NAVLEKOVÁ TL.9-20mm
T - TEPLÁ VODA Z ELEKTROHŘÍVACÍ,PROVOZ V LÉTĚ/PRAZDNIN
DŘ -2XR V.1/2" + STOJANKOVÁ BATERIE..... 1KS
UM -2XR V.1/2" + STOJANKOVÁ BATERIE..... 6KS
WC -KLOZETI, R.V. VENTIL 1/2"/SOUČÁST NÁDRŽKY..... 2KS
VÝ -VÝLETKA, VENTIL1/2"/SOUČÁST NÁDRŽKY+STĚN,SPRCH,BATERIE..... 1KS
SP -STĚNOVÁ SPRCHOVÁ BATERIE+RAMENO 600mm..... 1KS
POZICE - VYBAVENÍ TECHNOLOGIE KUCHYNĚ VIZ SAMOSTATNÝ PROJEKT


POŽÁRNÍ VODOVOD

---POŽÁRNÍ VODOVOD V OBJEKTU,POTRUBÍ POZINKOVANÉ,
ZÁVITOVÉ SPOJE,ROZVOD JE VEDEN VOLNĚ
PO ZDECH A VE ZDECH,ROZVOD BUDE VEDEN POD STROPEM 1.PP

H1

-POŽÁRNÍ HYDRANT (1*1.NP) s OSAZENÍM DO ZDI,
HYDRANT TYP D25/HADICE-TVAROVĚ STÁLÁ-30m,
HYDRANT BUDE OSAZEN 1,2m NAD PODLAHU 1.NP,

ČÍS.	ÚČEL MÍSTNOSTI	PRŮMĚR	ČÍS.	ÚČEL MÍSTNOSTI	PRŮMĚR
101	JIDELNA	10501	122	ŠATNA ZAM.	702
102	KUCHYN	49.66	123	KUCHYNĚ ZAM.	6.86
105	WC	2.05	124	WC ZAM.	3.67
109	CHODBA	13.66	201	MANIPULACE	12.21
110	UMÝVÁRNA	6.81	202	UMÝVÁRNA ČER. NÁD.	5.32
111	CHODBA	6.97	203	VÝDEJ EX. STR.	4.37
112	CHODBA	22.64	204	TERMOSY	3.30
113	SKLAD DBALŮ	4.87	205	HR. PŘÍPR. MASA	4.64
114	ULŮŽNÝ PROSTOR	4.33	206	UMÝVÁRNA STOL. NÁDOBÍ	12.23
115	OKLIDVÁ M.	4.66	207	HR. PŘÍPR. ZELENINY	3.78
116	ULŮŽNÝ PROSTOR	4.86	208	SKLAD ZELENINY	3.78
117	ULŮŽNÝ PROSTOR	8.93	209	CHLADÍR, SKLAD	6.44
119	CHODBA	20.29	210	SKLAD POTRAVIN	9.52

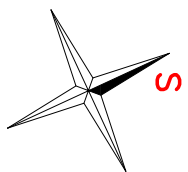

VEDOUcí PROJEKTANT	PROJEKTANT PROJESE	VYPRACOVAL
MARTIN PAVLÍČEK	Ing.Hendrych Jiří	Ing.Hendrych Jiří
MÍSTO:	ZŠ MELČ,MELČ 192	
INVESTOR:	OBEC MELČ, MELČ Č.6, 747 84,MELČ	
AKCE:	PŘÍSTAVBA+ADAPTACE STRAVOVACÍHO ZAŘÍZENÍ	
NAZEV VÝKRESU:	ZŠ MELČ Melč 192, 747 84 Melč	
PŮDORYS 1.PP-VODOINSTALACE		
ING. HENDRYCH JIŘÍ		09/2019
MANESOVÁ Ľ.23.0PÁVA		
ICO: 11 54 40 58		
prac:Blivovecká 167,Opava 6,		
mobl: 606 262 761		
hendrych@wvny.cz		
DATAUM	STUPEŇ	DRS
	FORMAT	A2
MĚŘÍTKO:	ČÍSLO VÝKRESU:	
1:75	V2	