


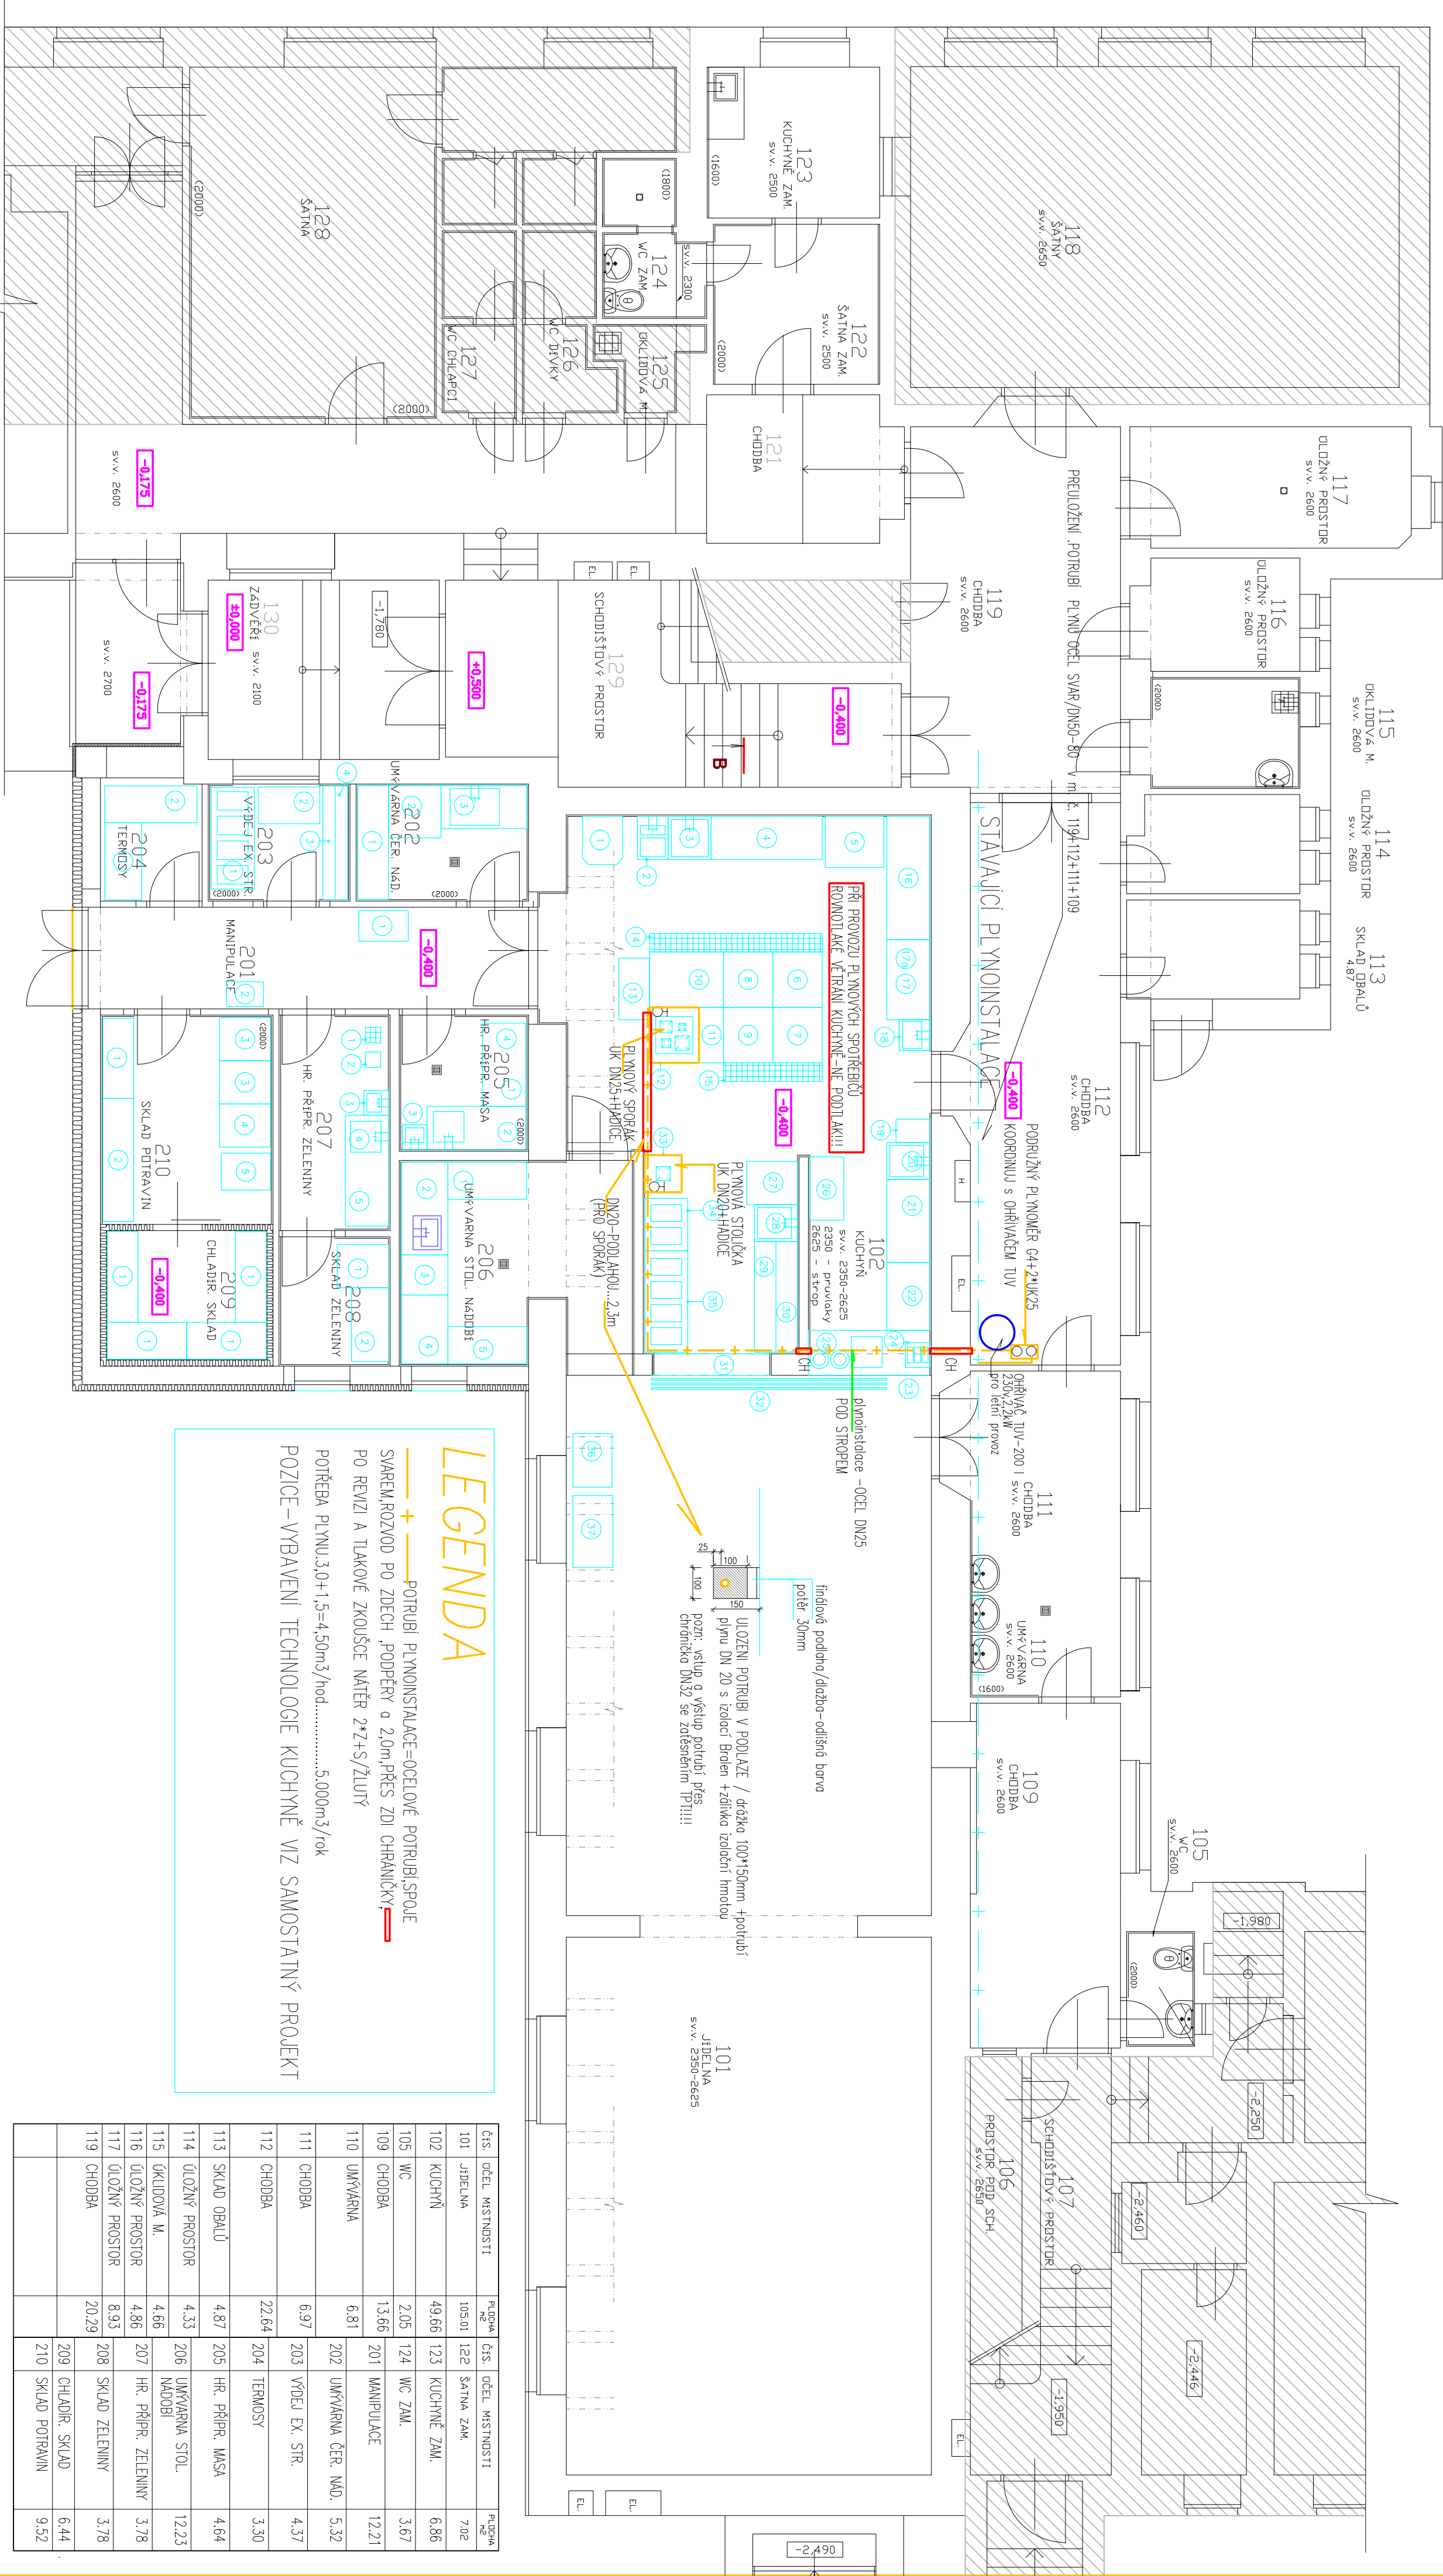

LEGENDA


POTRUBÍ PLYNONSTALACE=OCELOVÉ POTRUBÍ, SPOJE SVAREM, ROZVOD PO ZDECH, PODPĚRY a 2,0m, PŘES ZDI CHRANÍČKY

PO REVIZI A TLAKOVÉ ZKOUŠCE NAŤER 2*7+5/ŽUTÝ

POTŘEBA PLYNU 3,0+1,5=4,50m3/hod.....5,000m3/rok

POZICE – VYBAVENÍ TECHNOLOGIE KUCHYŇNĚ VIZ SAMOSTATNÝ PROJEKT

ČÍS.	ÚČEL MÍSTNOSTI	PRŮMĚR	ČÍS.	ÚČEL MÍSTNOSTI	PRŮMĚR
101	JÍDELNA	10501	122	ŠATNA ZAM.	702
102	KUCHYŇ	49,66	123	KUCHYŇNĚ ZAM.	6,86
105	WC	2,05	124	WC ZAM.	3,67
109	CHODBA	13,66	201	MANIPULACE	12,21
110	UMÝVÁRNA	6,81	202	UMÝVÁRNA ČER. NÁD.	5,32
111	CHODBA	6,97	203	VÝDEJ EX. STR.	4,57
112	CHODBA	22,64	204	TERMOSY	3,30
113	SKLAD OBALŮ	4,87	205	HR. PŘÍPR. MASA	4,64
114	ULOŽNÝ PROSTOR	4,33	206	UMÝVÁRNA STOL. NÁDOBÍ	12,23
115	UKLIDOVÁ M.	4,66	207	HR. PŘÍPR. ZELENINY	3,78
116	ULOŽNÝ PROSTOR	4,86	208	SKLAD ZELENINY	3,78
117	ULOŽNÝ PROSTOR	8,93	209	CHLADÍR. SKLAD	6,44
119	CHODBA	20,29	210	SKLAD POTRAVIN	9,52

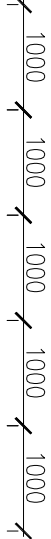

VEDOUcí PROJEKTANT	PROJEKTANT PROJESE	VYPRACOVAL	ING. HENDRYCH JIŘÍ
MARTIN PAVLÍČEK	Ing.Hendrych Jiří		
MÍSTO:	ZŠ MELČ, MELČ 192		
INVESTOR:	OBEc MELČ, MELČ č.6, 747 84,MELČ		
AKCE:	PŘÍSTAVBA+ADAPTACE STRAVOVACHO ZARIZENÍ		
NAZEV VÝKRESU:	ZŠ MELČ, Melč 192, 747 84 Melč		
		DATUM	09/2019
		STUPEŇ	DRS
		FORMÁT	A2
		MĚŘÍTKO:	1:75
		ČÍSLO VÝKRESU:	V4

