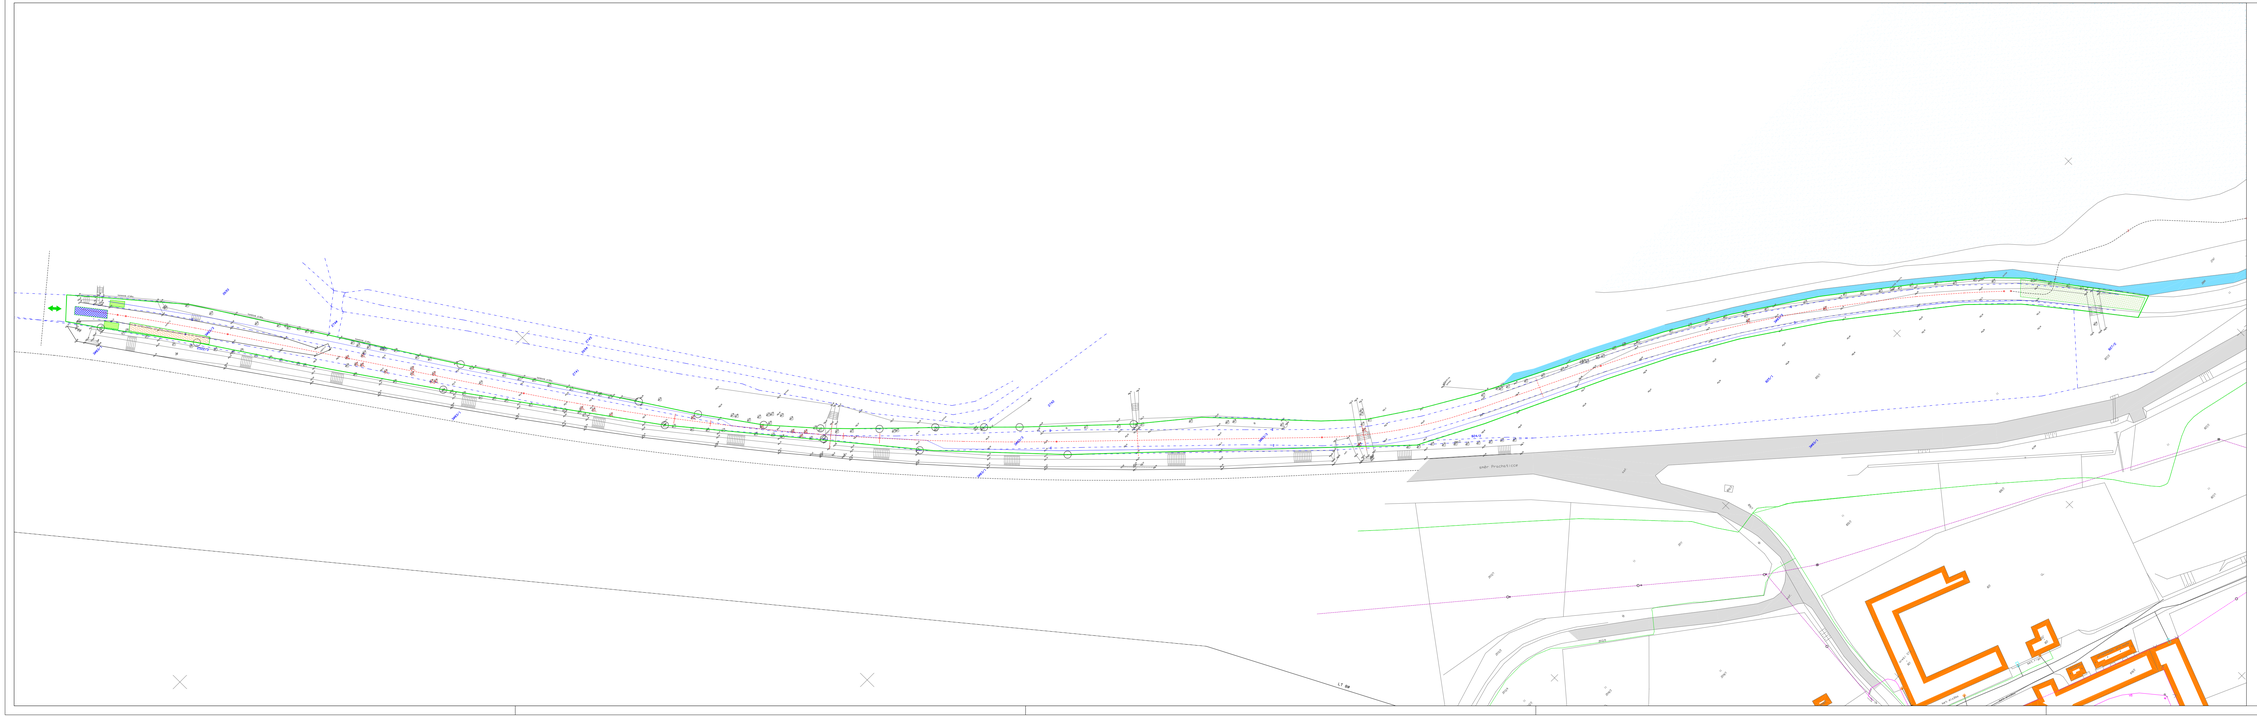

LEGENDA STÁVAJÍCÍCH SÍTÍ

- elektro – VN – nadzemní
- elektro – NN – podzemní
- veřejné osvětlení
- kanalizace
- vodovod
- telefonica

LEGENDA NOVÝCH SÍTÍ

- vodovod

LEGENDA

- STEZKA – ASFALTOVÝ POVRCH
- STÁVAJÍCÍ VOZOVKY
- VODNÍ TOKY A VODNÍ PLOCHY
- KRAJNICE

LEGENDA ZOV

- DOČASNÝ ZÁBOR STAVENIŠTĚ
- MEZI A VNITŘI ZE STAVENIŠTĚ
- SKLADOVÁ PLOCHA
- PLOCHA PRO MECHANICKÉ ODSTŘEN VOZOVEK
- BUŇKOVIŠTĚ (VAKCUŇÉ, ŠATNY,...)
- MEZIDPONÉ ZEMNÝ
- TRASA STAVENÍŠTĚ DOPRAVY

VÝŠKOVÉ SYSTÉM B.p.x.
SOUŘADNICE JTSK