Zodpovědný pracovník: Ing. MILAN BARTOLŠIC	Vypracoval: Ing. MICHAL BARTOLŠIC		AQUA CENTRUM Břeclav s.r.o. Kapusty 27, 690 06 Břeclav IČO 60710063, DIČ CZ60710063 tel.: 519 333 689, e-mail:aqc@wo.cz
Investor: Obec Rohatec, Květná 359/1, 696 01 Rohatec			Formát: A2
Akce: Rohatec – bezbariérové chodníky – trasa A			Datum: 03/2016
			Arch. číslo: SOD 2/2016
			Stupeň PD: DPS
CELKOVÝ SITUAČNÍ VÝKRES DÍL Č. 8			Měřítko: 1:250 — Číslo přílohy: C.1.1.3.8.
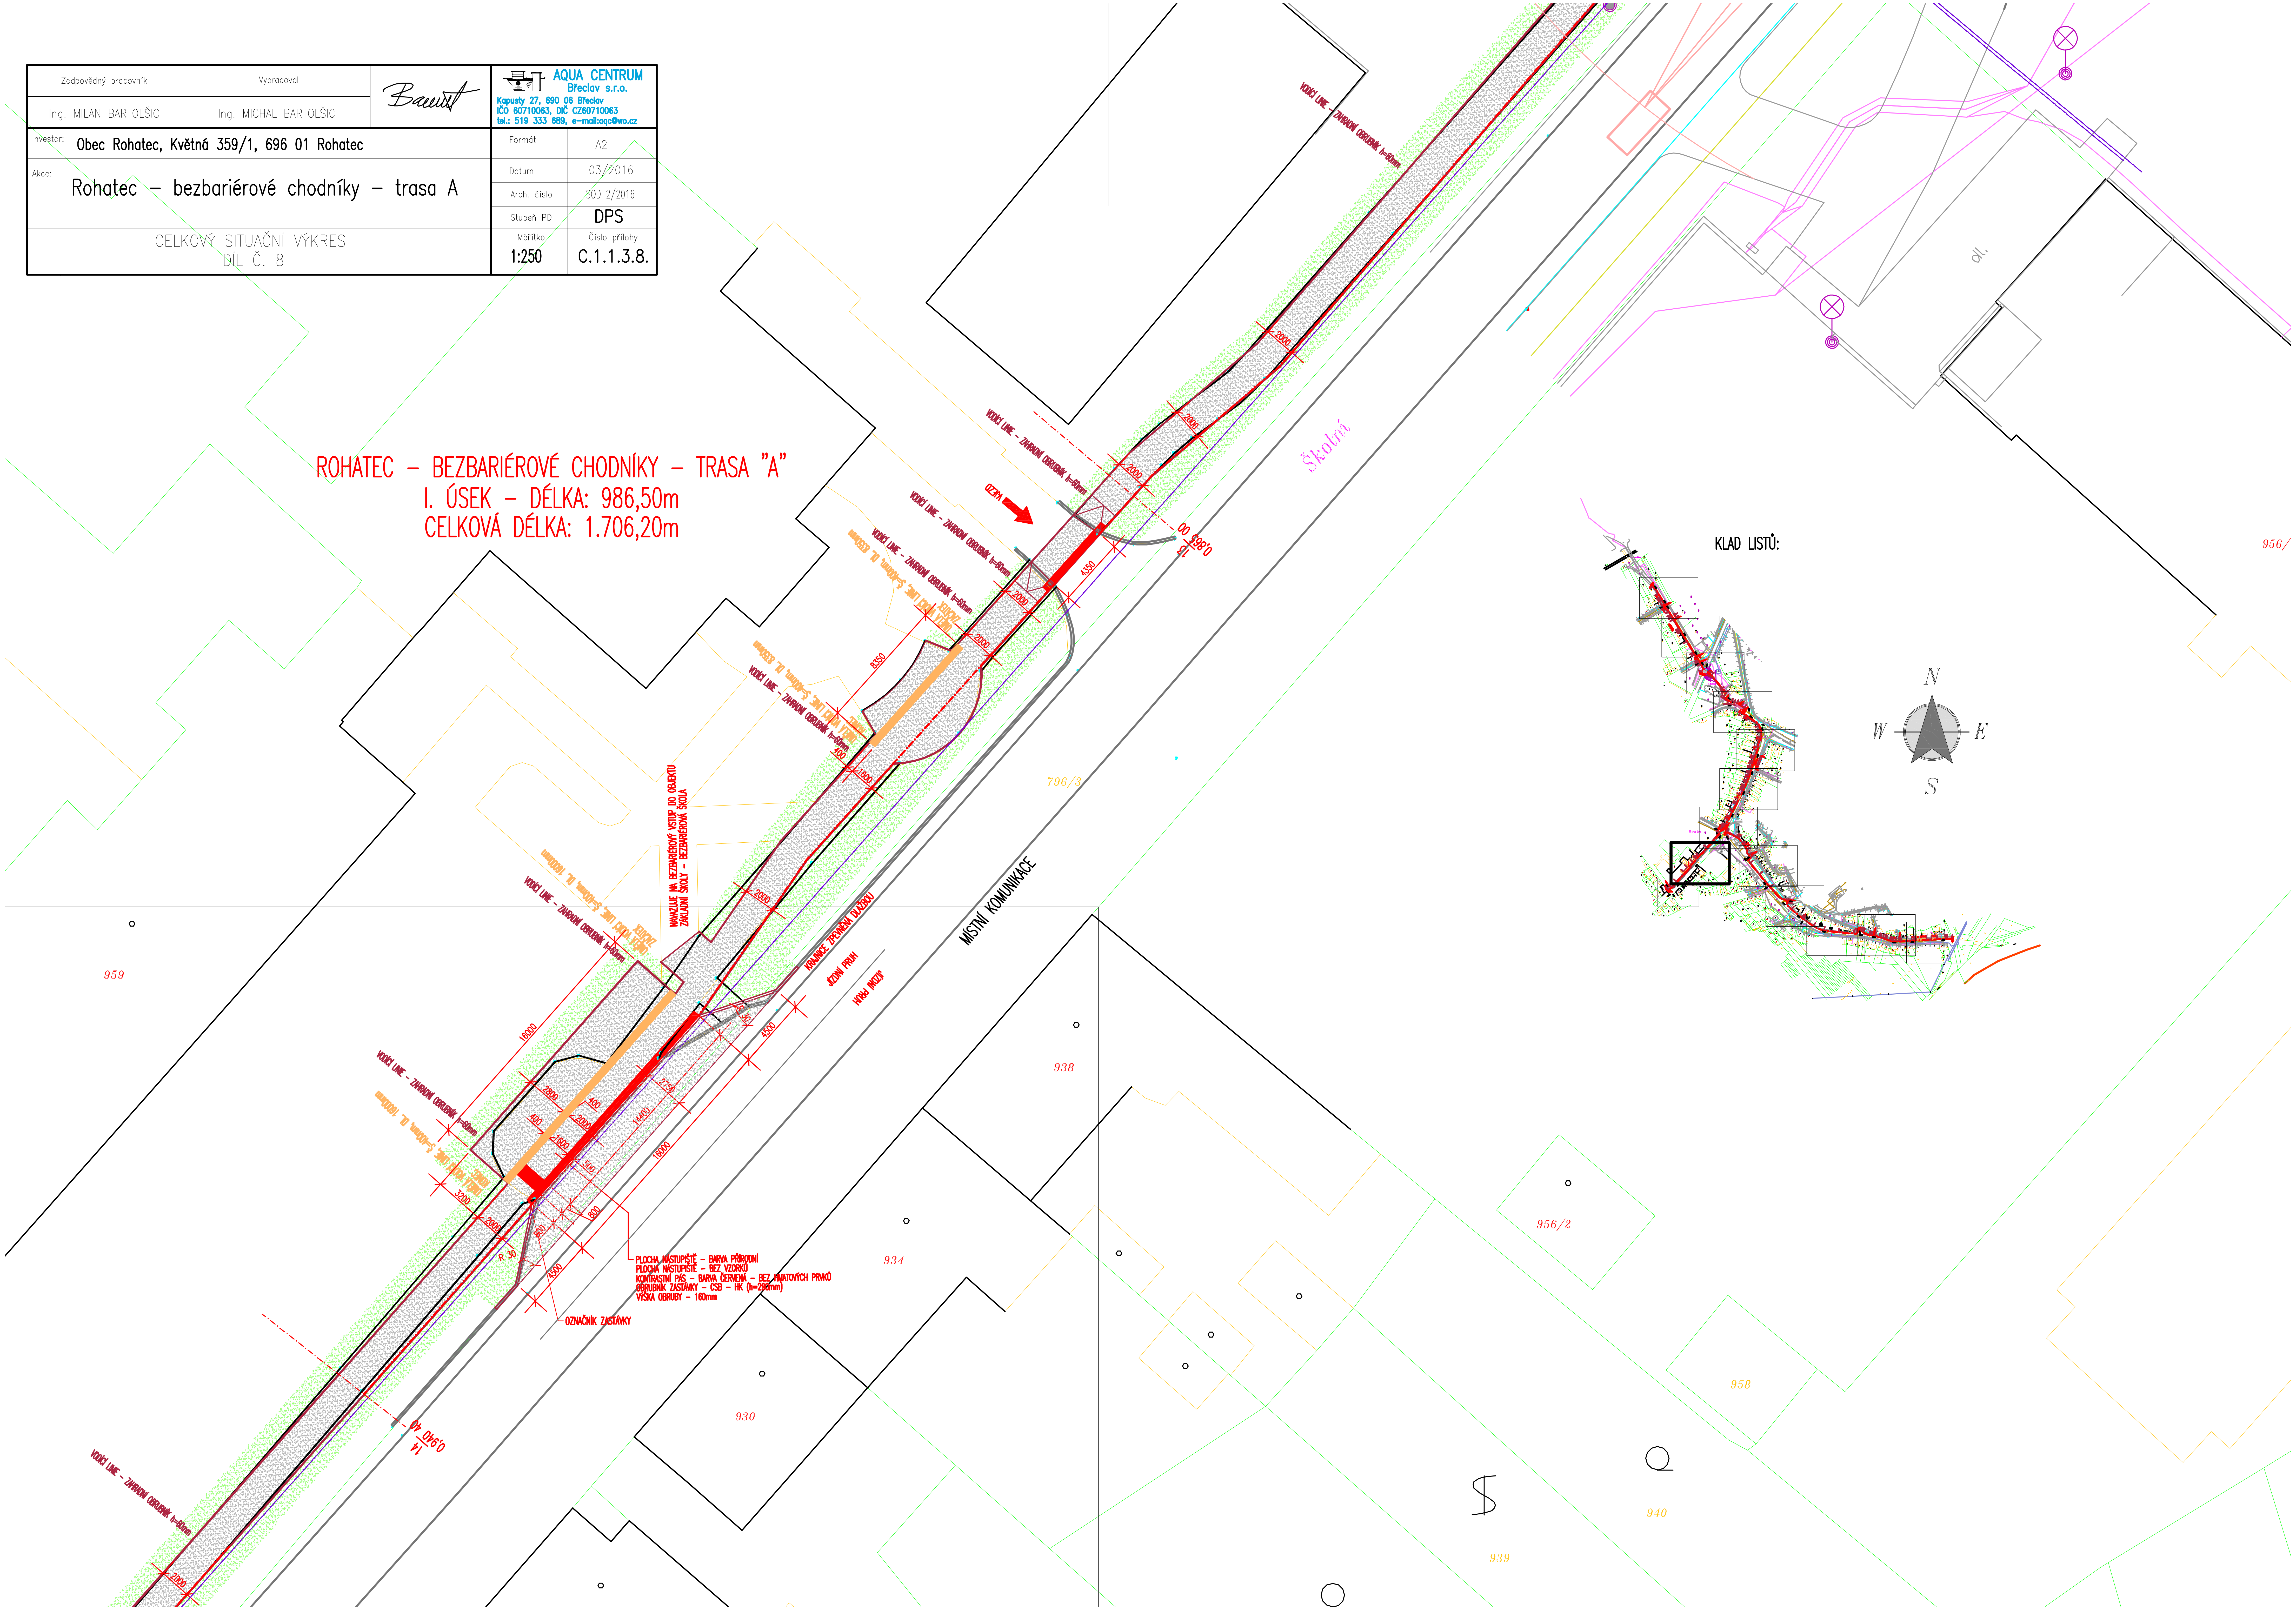
ROHATEC – BEZBARIÉROVÉ CHODNÍKY – TRASA "A"
I. ÚSEK – DÉLKA: 986,50m
CELKOVÁ DÉLKA: 1.706,20m