
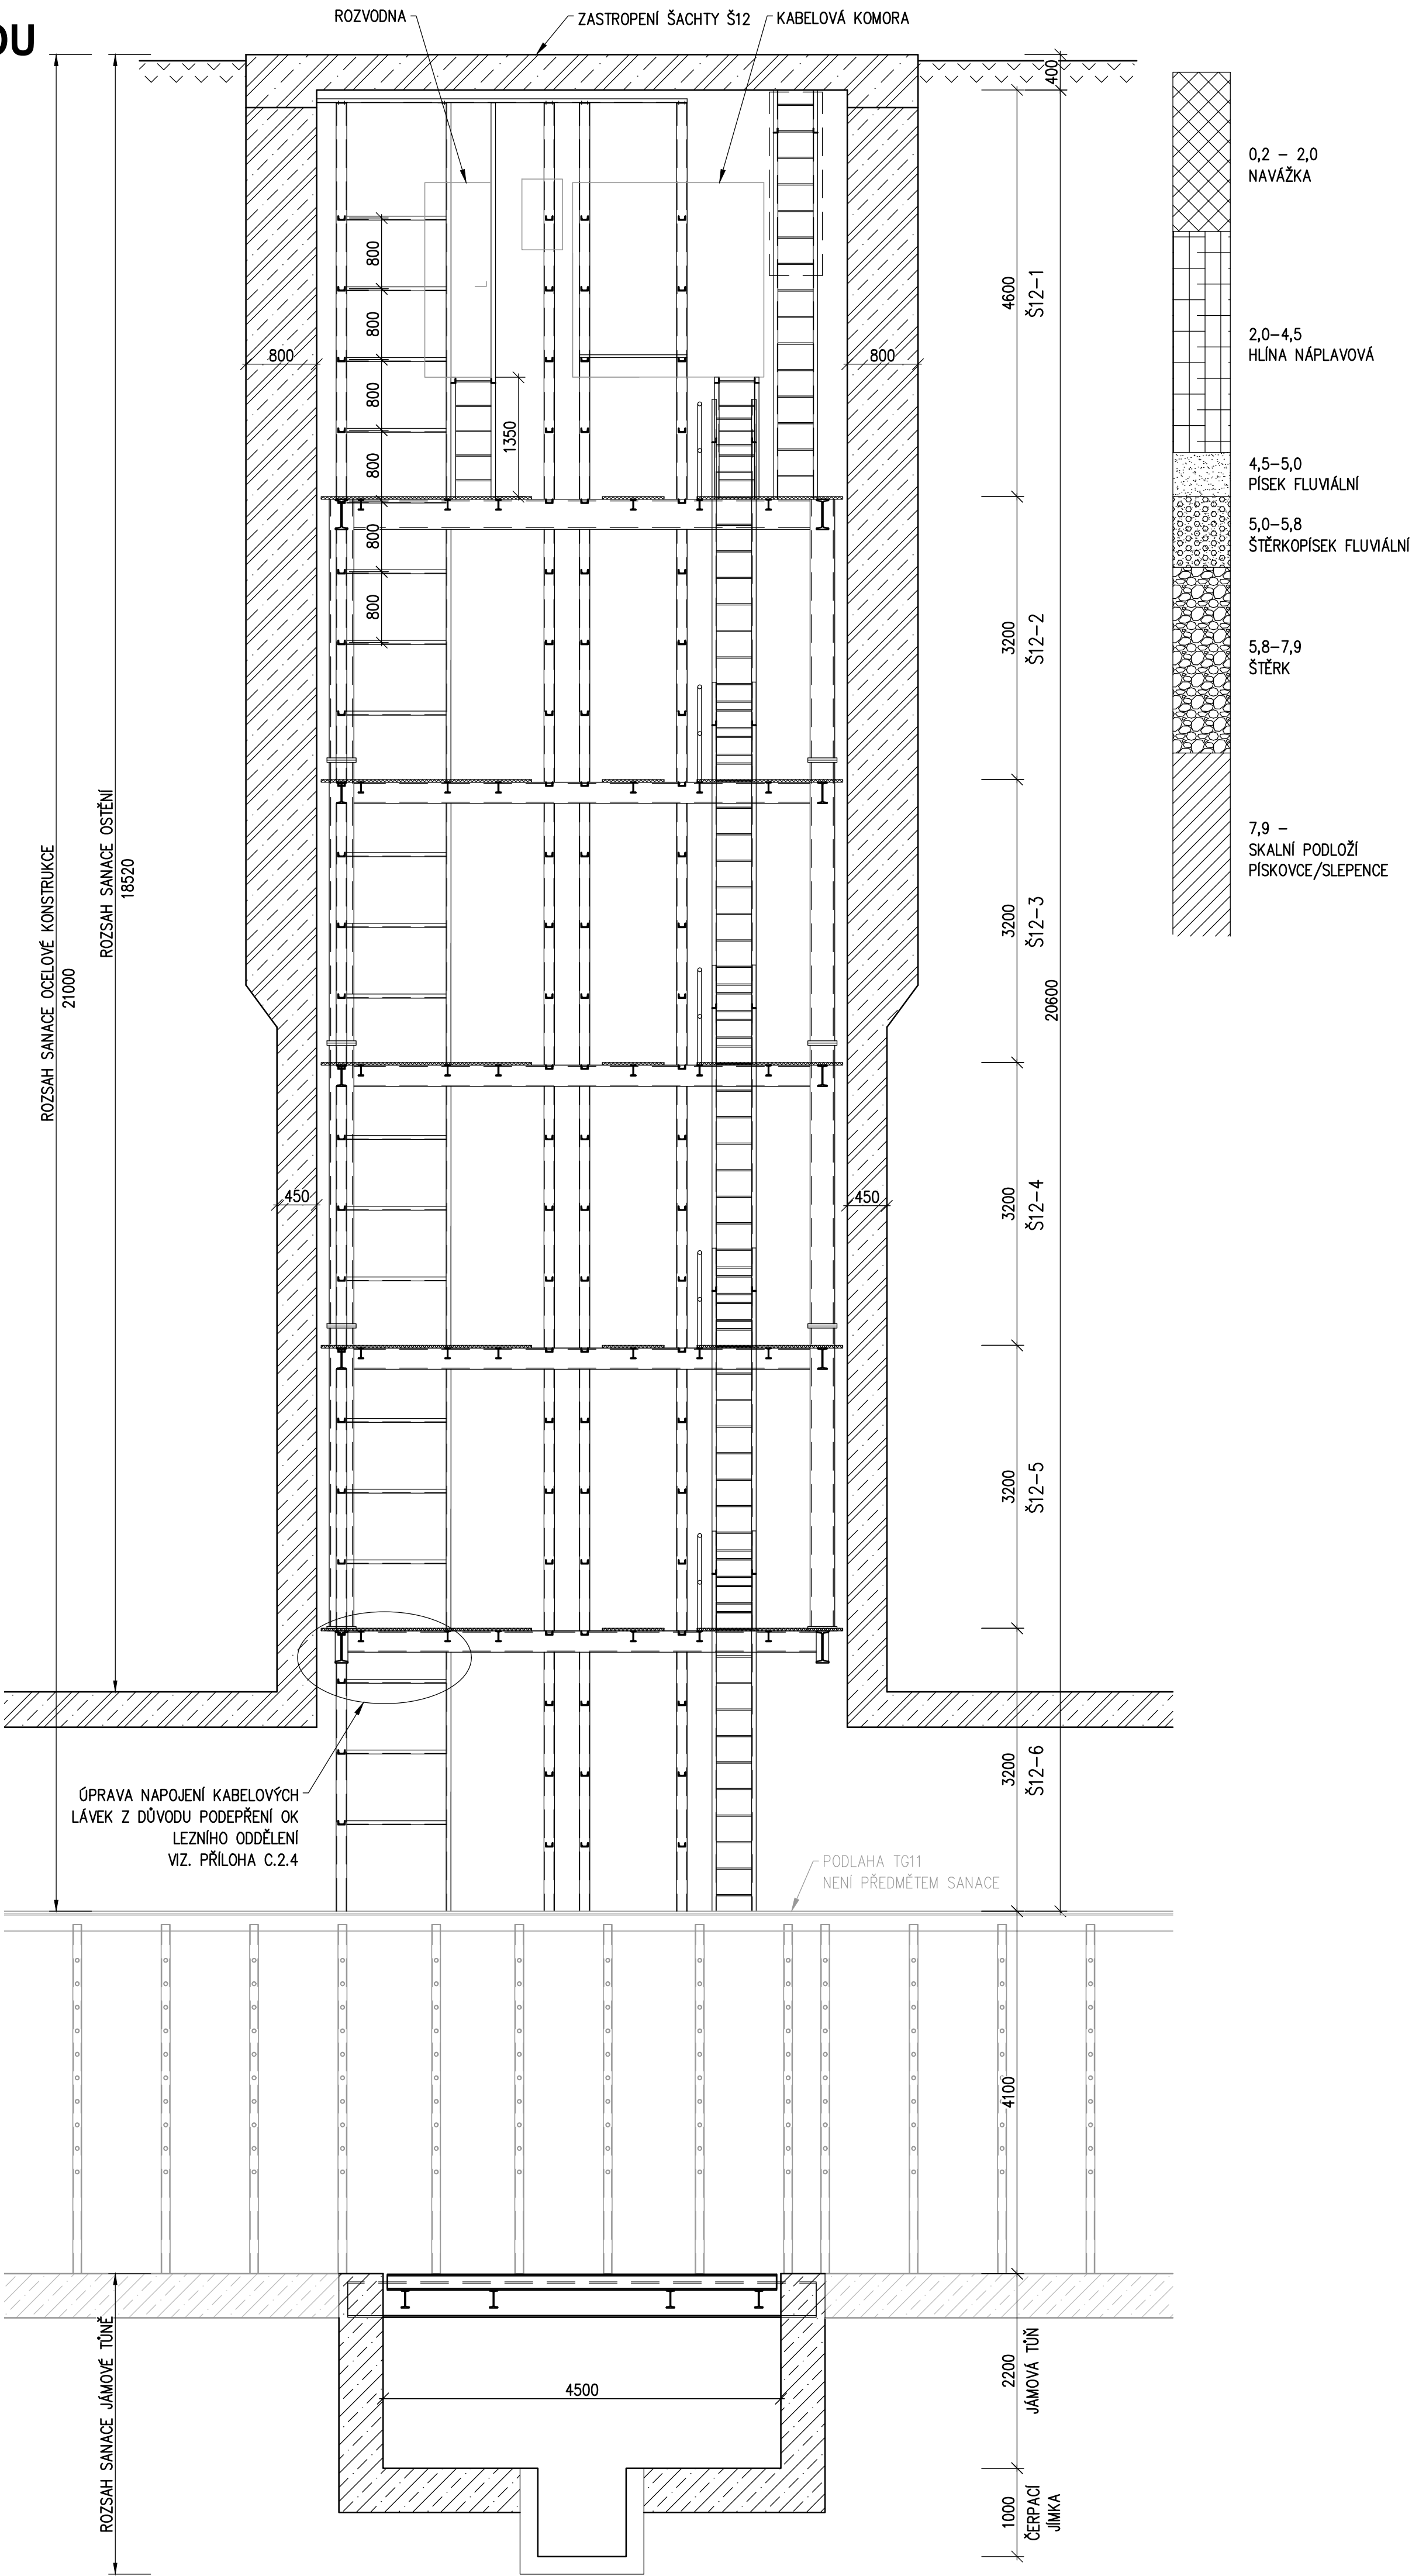


SVISLÝ ŘEZ ŠACHTOU
STÁVAJÍCÍ STAV, M 1:50

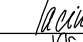

POZNÁMKY:

- UVEDENÉ ROZMĚRY A DÉLKY VŠECH NOSNÍKŮ VYCHÁZÍ Z ARCHIVNÍ DOKUMENTACE A JSOU POUZE PŘÍBLIŽNÉ. ZHOTOVITEL VYPRACUJE DÍLENSKOU DOKUMENTACI KOMPOZITNÍCH PRVKŮ. DÍLENSKÁ DOKUMENTACE BUDE PŘEDLOŽENA KE SCHVÁLENÍ AD/INVESTORA PŘED ZAHÁJENÍM PRACÍ.

VEDOUČÍ PROJEKTU	ING. JAROSLAV LACINA		 <p>Ptašinského 10, 602 00 Brno Telefon: 541 432 611 E-mail: amberg@amberg.cz</p>	
ZODPOVĚDNÝ PROJEKTANT	ING. VLASTIMIL HORÁK			
VYPRACOVAL	ING. MÁRIA TARBAJOVÁ			
KONTROLOVAL	ING. JAROSLAV LACINA			
KRAJ: JIHO-MORAVSKÝ	MÚ: BRNO – STŘED		DATUM	10/2020
INVESTOR (ZADAVATEL): TECHNICKÉ SÍTĚ BRNO, a.s., BARVÍŘSKÁ 5, 602 00 BRNO			ZMĚNA	
NÁZEV AKCE			FORMÁT	6x44
Rekonstrukce šachty Š12 včetně jámové tůně			MĚŘÍTKO	1:50
			STUPEŇ	DSP+PDPS
			ČÍS. ZAKÁZKY	B 291-4/1
			ARCHIVNÍ ČÍS.	300
			ČÍS. SOUPRAVY	ČÍS. PŘÍLOHY
PŘÍLOHA	SVISLÝ ŘEZ ŠACHTOU		C.2.2	