


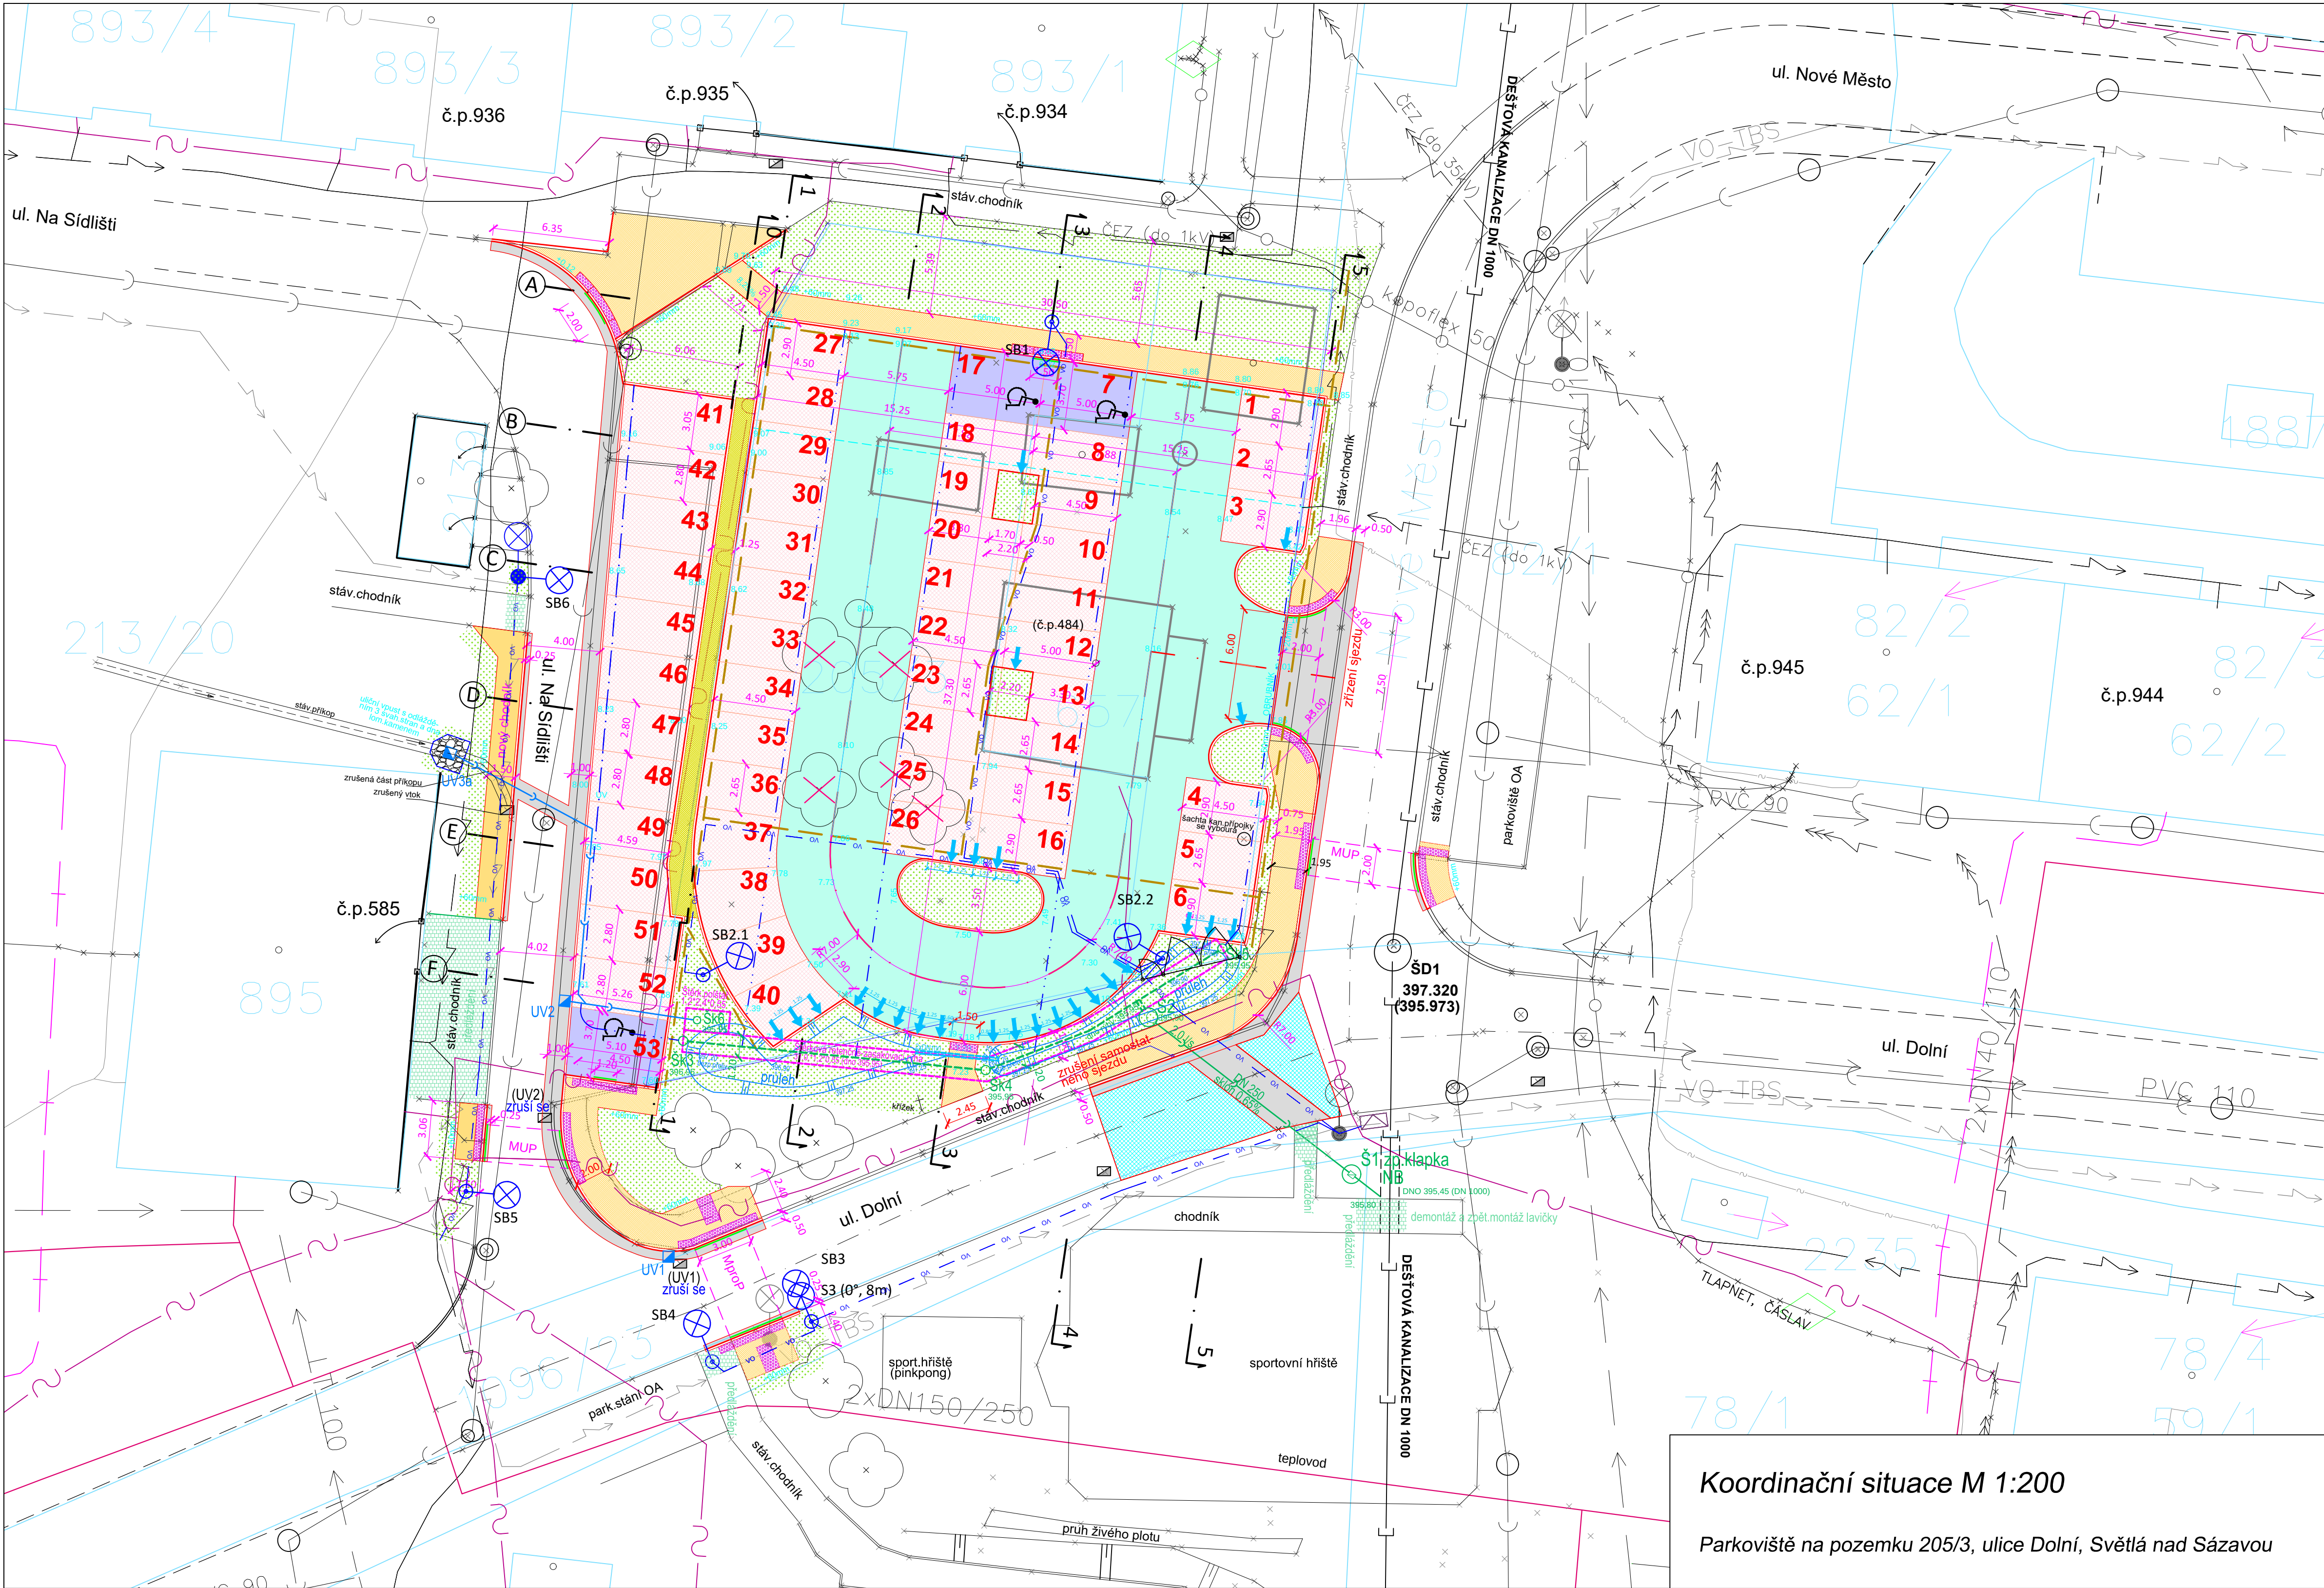

LEGENDA MATERIÁLŮ:

DOPLNĚNÍ KOMUNIKACE – ASFALTOVÝ BETON

KOMUNIKACE – ZÁMKOVÁ DLAŽBA DRENÁŽNÍ S NÁLIŠKY, 300x150mm, TL.80mm/ODSTÍN – UPŘESNĚNÍ VIZ TECHN.ZPRÁVA

PARKOVACÍ STÁNÍ (mobilitní) – ZÁMKOVÁ DLAŽBA/ODSTÍN ŠEDÁ/, TLOUŠŤKA TL.80 mm

CHODNÍK–ZÁMKOVÁ DLAŽBA I–ČKO (ODSTÍN ŠEDÁ), TLOUŠŤKA TL.60 mm

VAROVNÉ A SIGNALNÍ PASY – ZÁMKOVÁ DLAŽBA/ODSTÍN ČERVENÉ/, TLOUŠŤKA DL.80 mm, RELIEFNÍ DLAŽBA

ZELEŇ – OHUMUSOVÁNÍ, OSTRŮVKY V PARKOVIŠTI VYPLNIT ZAHRADNICKÝ SUBSTRÁTEM TL.030m (OSTATNÍ VIZ SO 801)

ZPEVNĚNÁ PLOCHA – DLAŽBA ZE ŽULOVÝCH ODSEKŮ

PŘEDLÁŽENÍ STÁV.ZPEVN.PLOCHY (ZÁMK.DLAŽBA, OBRUBNÍKY) VČ.PODKLAD.VRSTEV, 20% NOVÝ MATERIÁL (CHODNÍK U BYT.DOMU Č.P.585 ZÁMKOVÁ DLAŽBA PARKETA, OSTATNÍ DLAŽBA I–ČKO, VŠE TL.60mm)

SNÍŽENÝ OBRUBNÍK U MÍST PRO PŘECHÁZENÍ 20mm (DTTO U MÍSTA USNADŇUJÍCÍ PŘEKONÁNÍ KOMUNIKACE)

SO 101, SVODNÉ PLASTOVÉ POTRUBÍ DN 150

SO 101, TRATIV.POTRUBÍ DN 100 (ODVODNĚNÍ ZEMNÍ PLÁŇE)

SO 101, NOVÉ ULIČNÍ VPUSTĚ S KALOVÝM KÖSEM (PŘEPOJÍ SE NA STÁV.POTRUBÍ), STÁVAJÍCÍ SE VYBOURAJÍ. ULIČNÍ VPUST UV3a BUDE PROVEDENA S ODLÁŽEČNÍM Z LOMOVÉHO KAMENE, VYSPÁROVÁNO CEM.MALTOU. ŠIPKA OZNAČUJE VÝNECHANOU MEZERU MEZI SILN.OBRUBAMI (šířky 0,25)–PRŮTOK SRAŽK.VODY NA PRŮLEH NEBO NA OSTRŮVEK ZELENĚ

SO 301, SVODNÉ PLASTOVÉ POTRUBÍ DN 250

SO 301, TRATIVODNÍ POTRUBÍ 100, 200 (RETENČNĚ/VSÁKOVACÍ SYSTÉM)

SO 301, VSTUPNÍ ŠACHTY DEŠŤ.KANALIZACE DN1000 (PODROBNÝ POPIS V TZ), Š1 S REGUL.OĐTOKEM 2,0l/s (S PRŮTOKEM DN 200 OD VSAK.RÝHY), V ŠACHTĚ Š2 BUDE NA PRŮBĚŽNÉ POTRUBÍ OSAZENÁ ZPĚTNÁ KLAPKA DN 250

SO 301, ŠACHTY KONTROLNÍ TRATIVODNÍ ŠK3–ŠK5 (min.DN 500, KAL.PROSTOR HLUBOKY 250mm) PROPOJENÉ TRATIVOD. POTRUBÍM DN 200, ŠK6 ŠACHTA MIN.DN 500, VŠECHNY POKLOPY ŠACHET S OTVORY.

SO 301, VSAKOVACÍ PRŮLEH–RÝHA S REGUL.OĐTOKEM (RETENCE A VSAKOVÁNÍ) RÝHA VYPLNĚNÁ RECYKLÁTEM NEBO ŠTĚRKEM fr.16–32mm (31,0*1,2*0,55=20,46m3), OBALENO GEOTEXTILIÍ, DTTO SAMOSTATNĚ (1,2*2,4*0,55=1,58m3)

DNO A SVAHY PRŮLEHU (DNO 396,90)–ZATRAVNĚNÁ HUMUSOVÁ VRSTVA PRŮLEHU TL.0,3m (396,60–396,90), min.K=1,0*10–5m/s A POD NÍ PÍŠČITO–HLINITÁ VRSTVA tl.0,10m ULOŽENÁ V ROZMEZÍ 396,50 až 396,60.

PROPOJOVACÍ POTRUBÍ MEZI PRŮLEHY ULOŽENÉ VEDLE SEBE 2 x DN 100, SN16 – DNO V GŘOVNÍ DŇA PRŮLEHU (VTOKY CHRÁNĚNÝ PŘED ZANEŠENÍM VRSTVOU KAMENIVA FR.63–125mm)

SO 401 VEŘ.OSVĚTLENÍ, KABELOVÁ TRASA

SO 401 NOVÝ STOŽÁR VO

SO 402 PŘÍPRAVA PRO DOBÍJEČI STANICE ELEKTROMOBILŮ (2 x CHRÁNIČKA D110)

SO 901, SO 902 : BOURANÉ OBJEKTY (RD, GARÁŽ, KŮLNA, SKLENÍK, STUDNA ...)

LEGENDA STÁVAJÍCÍ INŽ.SÍTĚ:

ČEZ DISTRIBUCE, VN

ČEZ DISTRIBUCE, NN

METROPOLITNÍ, HAVL.BROD

TLAPNET, ČÁSLAV

ČEZ ENERGO, TEPLOVOD (CZT)

NEJ.CZ

TBS Světla nad Sázavou (VO)

VAK HAVL.BROD, KANALIZACE

VAK HAVL.BROD, VODOVOD

MĚSTO SVĚTLÁ NAD SÁZAVOU, DEŠŤOVÁ KANALIZACE

SO 101 Komunikace a chodníky
SO 301 Dešťová kanalizace (HDV)
SO 401 Veřejné osvětlení
SO 402 Příprava pro dobíjecí stanice elektromobilů
SO 801 Sadové úpravy
SO 901 Bourání objektu RD a doprovodných staveb
SO 902 Odstranění objektu studny

ODP.PROJEKTANT	VYPRACOVAL	KONTROLOVAL	HIP	 Havlíčkův Brod s.r.o. Průmyslová zóna g.01 na Havlíčkův Brod PROJEKTOVÁNÍ INŽENÝRSKÝCH STAVEB tel: +420 569 400 513, tel.: +420 624 091 e-mail: blaha@dmcb.cz	
ing.P.BLAHA	ing.P.BLAHA	ing.J.MAREK	ing.J.MAREK		
OBEC : SVĚTLÁ NAD SÁZAVOU		OKRES : HAVLÍČKŮV BROD			
KRAJ : VYSOČINA		INVESTOR : MĚSTO SVĚTLÁ NAD SÁZAVOU			
<i>Parkoviště na pozemku 205/3, ulice Dolní, Světla nad Sázavou</i>				DATUM	09/2022
				STUPEŇ PD	DUSP+PDPS
				Č. ZAKÁZKY	22008
				MĚŘITKO	1:200
<i>KOORDINAČNÍ SITUACE</i>				ČÁST DOKUM.	Č. VÝKRESU
				<i>C</i>	<i>4</i>