


Parkoviště na pozemku 205/3, ulice Dolní, Světlá nad Sázavou

SO 101 Komunikace a chodníky
SO 102 Dešťová kanalizace (HDV)
SO 401 Veřejné osvětlení
SO 402 Příprava pro dobíjecí stanice elektromobilů
SO 801 Sadové úpravy
SO 901 Bourání objektu RD a dopravných staveb
SO 902 Odstranění objektu studny

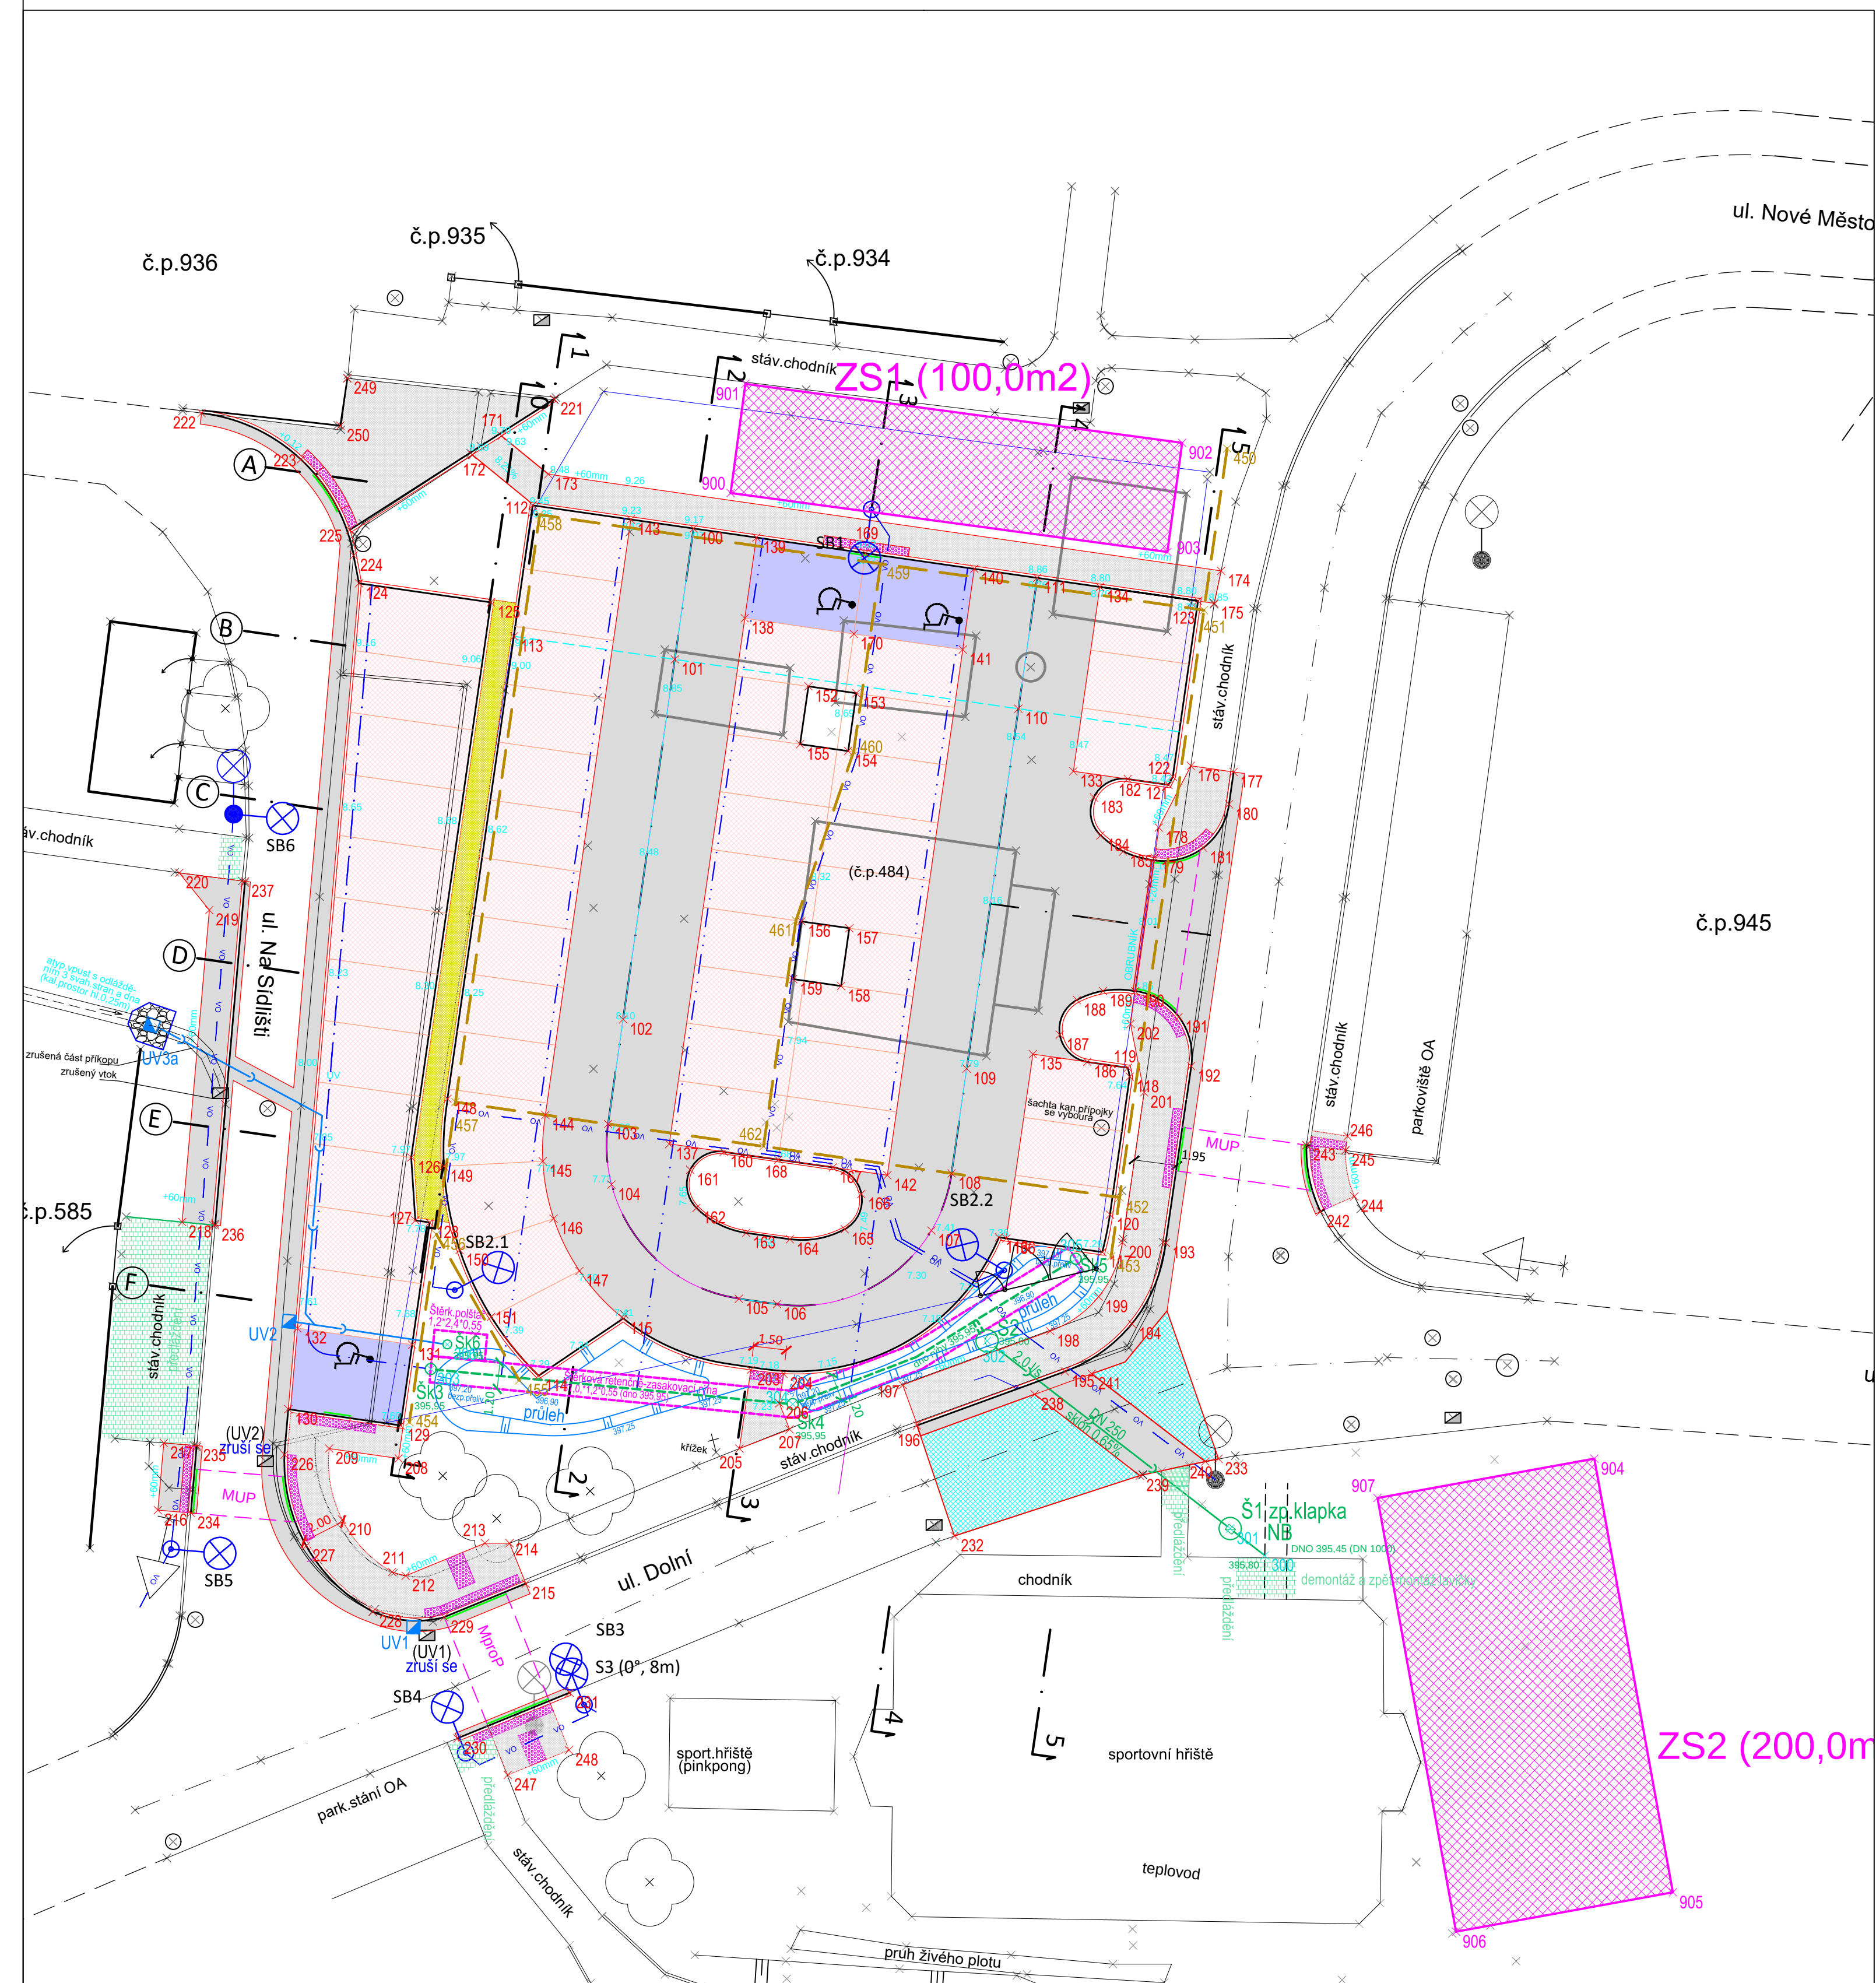

TABULKA BODŮ

Číslo	x	y	Výška	Poznámka
100	-679194,312	-1098440,087	399,070	osa ZU=LN
101	-679195,165	-1098446,026	398,920	osa LN
102	-679197,511	-1098462,358	398,095	osa LN
103	-679198,193	-1098467,110	397,860	osa LN=ZO
104	-679198,041	-1098469,858	397,714	osa LN
105	-679192,257	-1098475,034	397,373	osa LN=KO
106	-679190,525	-1098475,283	397,337	osa LN=ZO
107	-679183,522	-1098471,942	397,420	osa LN
108	-679182,603	-1098469,349	397,545	osa LN=KO
109	-679181,921	-1098464,598	397,785	osa LN
110	-679179,575	-1098448,265	398,610	osa LN
111	-679178,722	-1098442,326	398,760	osa LN=KU
112	-679201,612	-1098439,038	399,350	zamklí nel
113	-679202,365	-1098444,977	399,070	zamklí nel
114	-679201,354	-1098478,535	397,290	zamklí nel
115	-679197,507	-1098475,937	397,410	zamklí nel
116	-679180,455	-1098472,252	397,360	zamklí nel
117	-679175,770	-1098472,923	397,260	zamklí nel
118	-679174,522	-1098464,965	0,000	zamklí nel
119	-679174,604	-1098464,554	0,000	zamklí nel
120	-679175,421	-1098471,215	0,000	zamklí nel
121	-679172,761	-1098451,719	398,420	zamklí nel
122	-679172,566	-1098451,344	0,000	zamklí nel
123	-679171,422	-1098443,373	398,700	zamklí nel
124	-679209,499	-1098442,576	0,000	zamklí nel
125	-679203,507	-1098443,437	0,000	zamklí nel
126	-679207,125	-1098468,628	0,000	zamklí nel
127	-679206,939	-1098471,484	0,000	zamklí nel
128	-679206,286	-1098471,577	397,780	zamklí nel
129	-679207,608	-1098480,783	397,600	zamklí nel
130	-679212,702	-1098480,051	0,000	zamklí nel
131	-679207,082	-1098477,121	0,000	zamklí nel
132	-679212,285	-1098476,373	0,000	zamklí nel
133	-679177,077	-1098451,099	0,000	zamklí nel
134	-679175,876	-1098442,735	398,700	zamklí nel
135	-679178,920	-1098463,936	0,000	zamklí nel
136	-679180,123	-1098472,299	0,000	zamklí nel
137	-679195,419	-1098468,015	0,000	zamklí nel
138	-679191,992	-1098444,158	0,000	zamklí nel
139	-679191,466	-1098440,496	0,000	zamklí nel
140	-679181,578	-1098441,916	0,000	zamklí nel
141	-679182,102	-1098445,579	0,000	zamklí nel
142	-679185,520	-1098469,435	0,000	zamklí nel
143	-679197,158	-1098439,678	399,130	zamklí nel
144	-679201,039	-1098466,699	0,000	zamklí nel
145	-679201,158	-1098468,799	0,000	zamklí nel
146	-679200,666	-1098471,403	0,000	zamklí nel
147	-679199,494	-1098473,780	0,000	zamklí nel
148	-679205,479	-1098465,966	0,000	zamklí nel
149	-679205,652	-1098469,028	0,000	zamklí nel
150	-679204,934	-1098472,829	0,000	zamklí nel
151	-679203,506	-1098475,862	0,000	zamklí nel
152	-679189,103	-1098447,250	0,000	ostruek
153	-679186,925	-1098447,563	0,000	ostruek
154	-679187,301	-1098450,186	0,000	ostruek
155	-679189,479	-1098449,873	0,000	ostruek
156	-679189,422	-1098457,913	0,000	ostruek
157	-679187,244	-1098458,226	0,000	ostruek
158	-679187,620	-1098460,849	0,000	ostruek
159	-679189,797	-1098460,536	0,000	ostruek
160	-679192,944	-1098468,370	0,000	ostruek
161	-679194,466	-1098469,188	0,000	ostruek
162	-679194,186	-1098470,919	0,000	ostruek
163	-679191,924	-1098472,051	0,000	ostruek
164	-679189,944	-1098472,335	0,000	ostruek
165	-679187,455	-1098471,884	0,000	ostruek
166	-679186,703	-1098470,284	0,000	ostruek
167	-679187,995	-1098469,079	0,000	ostruek
168	-679190,469	-1098468,724	0,000	ostruek
169	-679186,517	-1098441,207	398,920	ostruek
170	-679187,043	-1098444,869	0,000	ostruek
171	-679203,028	-1098435,889	0,000	chodník
172	-679204,357	-1098436,740	0,000	chodník
173	-679200,904	-1098437,625	0,000	chodník
174	-679170,377	-1098442,009	0,000	chodník
175	-679170,687	-1098443,480	0,000	chodník
176	-679171,749	-1098450,854	0,000	chodník
177	-679169,808	-1098451,134	0,000	chodník
178	-679173,204	-1098453,659	0,000	chodník
179	-679173,396	-1098455,020	0,000	chodník
180	-679170,019	-1098452,602	0,000	chodník
181	-679171,191	-1098454,576	0,000	chodník
182	-679174,610	-1098451,453	0,000	chodník
183	-679176,151	-1098452,287	0,000	chodník
184	-679175,851	-1098454,013	0,000	chodník
185	-679174,823	-1098454,742	0,000	chodník
186	-679176,449	-1098464,289	0,000	chodník
187	-679177,694	-1098463,057	0,000	chodník
188	-679176,921	-1098461,485	0,000	chodník
189	-679175,730	-1098461,074	0,000	chodník
190	-679174,274	-1098461,082	0,000	chodník

idno	x	y	výška	Poznámka
191	-679172,300	-1098462,254	0,000	chodník
192	-679171,733	-1098464,480	0,000	chodník
193	-679172,890	-1098472,499	397,297	chodník
194	-679174,423	-1098476,175	0,000	chodník
195	-679177,458	-1098478,338	0,000	chodník
196	-679184,177	-1098480,787	0,000	chodník
197	-679184,823	-1098478,947	0,000	chodník
198	-679178,126	-1098476,506	0,000	chodník
199	-679175,936	-1098474,945	0,000	chodník
200	-679174,858	-1098472,483	0,000	chodník
201	-679173,872	-1098465,670	0,000	chodník
202	-679174,469	-1098462,566	0,000	chodník
203	-679191,721	-1098478,268	0,000	chodník
204	-679190,230	-1098478,444	0,000	chodník
205	-679192,232	-1098481,838	0,009	chodník
206	-679190,421	-1098479,777	0,004	chodník
207	-679189,959	-1098480,362	793,758	chodník
208	-679207,697	-1098482,286	0,000	chodník
209	-679210,852	-1098491,832	0,000	chodník
210	-679210,261	-1098495,063	0,000	chodník
211	-679207,992	-1098487,437	0,000	chodník
212	-679207,362	-1098487,610	0,000	chodník
213	-679203,784	-1098486,130	0,000	chodník
214	-679202,661	-1098486,130	0,000	chodník
215	-679201,926	-1098487,961	0,000	chodník
216	-679218,622	-1098484,631	0,000	chodník
217	-679218,353	-1098481,582	0,000	chodník
218	-679217,517	-1098471,557	0,000	chodník
219	-679216,286	-1098457,399	0,000	chodník
220	-679217,646	-1098455,712	0,000	chodník
221	-679200,644	-1098434,214	0,000	chodník
222	-679216,641	-1098434,850	0,000	obrubník
223	-679212,133	-1098436,951	0,000	obrubník
224	-679209,738	-1098441,309	0,000	obrubník
225	-679209,915	-1098440,152	0,000	obrubník
226	-679212,879	-1098482,113	0,000	obrubník
227	-679211,894	-1098486,247	0,000	obrubník
228	-679208,972	-1098499,236	0,000	obrubník
229	-679205,625	-1098489,482	0,000	obrubník
230	-679205,032	-1098494,984	0,000	obrubník
231	-679199,936	-1098492,915	-0,004	obrubník
232	-679182,477	-1098485,797	0,000	obrubník
233	-679170,492	-1098482,302	0,000	obrubník
234	-679217,120	-1098484,761	0,000	obrubník
235	-679216,858	-1098481,703	0,000	obrubník
236	-679216,024	-1098471,699	0,000	obrubník
237	-679214,669	-1098456,098	0,000	obrubník
238	-679178,842	-1098479,374	0,000	prekop MK
239	-679174,063	-1098483,064	0,000	prekop MK
240	-679171,095	-1098482,420	0,000	prekop MK
241	-679176,248	-1098478,441	0,000	prekop MK
242	-679165,868	-1098471,083	0,000	obrubník
243	-679166,504	-1098488,066	0,000	-
244	-679164,329	-1098470,393	0,000	chodník
245	-679164,736	-1098486,306	0,000	chodník
246	-679164,639	-1098467,663	0,000	chodník
247	-679202,748	-1098496,646	0,065	chodník
248	-679199,968	-1098495,518	0,000	chodník
249	-679210,024	-1098433,269	0,000	chodník
250	-679210,340	-1098435,419	0,000	chodník
300	-679168,392	-1098496,686	395,800	NB
301	-679169,969	-1098485,468	395,815	Š1
302	-679180,995	-1098476,953	395,900	Š2
303	-679206,245	-1098478,232	395,950	Šk3
304	-679189,822	-1098479,823	395,950	Šk4
305	-679176,981	-1098473,222	395,950	Šk5
306	-679205,491	-1098477,113	395,950	Šk6
450	-679170,104	-1098436,459	0,000	chraníka
451	-679171,155	-1098443,792	0,000	chraníka
452	-679174,986	-1098470,443	0,000	chraníka
453	-679175,370	-1098473,116	0,000	chraníka
454	-679207,207	-1098480,639	0,000	chraníka
455	-679202,227	-1098478,740	0,000	chraníka
456	-679205,983	-1098472,117	0,000	chraníka
457	-679205,121	-1098466,115	0,000	chraníka
458	-679201,294	-1098439,463	0,000	chraníka
459	-679185,828	-1098441,684	0,000	chraníka
460	-679187,054	-1098450,222	0,000	chraníka
461	-679189,669	-1098457,878	0,000	chraníka
462	-679191,141	-1098468,123	0,000	chraníka
900	-679192,631	-1098438,480	0,000	zaniz.staveniště
901	-679191,962	-1098433,525	0,000	zaniz.staveniště
902	-679172,142	-1098436,198	0,000	zaniz.staveniště
903	-679172,810	-1098441,154	0,000	zaniz.staveniště
904	-679153,440	-1098482,293	0,000	zaniz.staveniště
905	-679149,874	-1098501,972	0,000	zaniz.staveniště
906	-679159,713	-1098503,756	0,000	zaniz.staveniště
907	-679163,280	-1098494,076	0,000	zaniz.staveniště

ODP.PROJEKTANT	VYPRACOVAL	KONTROLOVAL	HIP
ing.P.BLAHA	ing.P.BLAHA	ing.J.MAREK	ing.J.MAREK
OBEC : SVETLA NAD SAZAVOU		OKRES : HAVLICKOV BROD	
KRAJ : VYSOCINA			
INVESTOR : MESTO SVETLA NAD SAZAVOU			
<i>Parkoviště na pozemku 205/3, ulice Dolní, Světlá nad Sázavou</i>			
<i>KOORDINAČNÍ VYTÝČOVACÍ VÝKRES</i>			



*Havlíčkův Brod s.r.o.
Průmyslová 442
580 01 Havlíčkův Brod*

PROJEKTOVÁNÍ INŽENÝRSKÝ STAVEB
tel./fax: 569 400 513, tel./fax 604 081
e-mail: blaha@dmchb.cz

DATUM	09/2022
STUPEŇ PD	DUSP+PDPS
C. ZAKÁZKY	22008
MĚŘÍTKO	1:200
ČÁST DOKUM.	Č. VÝKRESU
<i>C</i>	<i>6</i>